




Planimetria allegato "B"
avviso concessione rifugio escursionistico Garibaldi

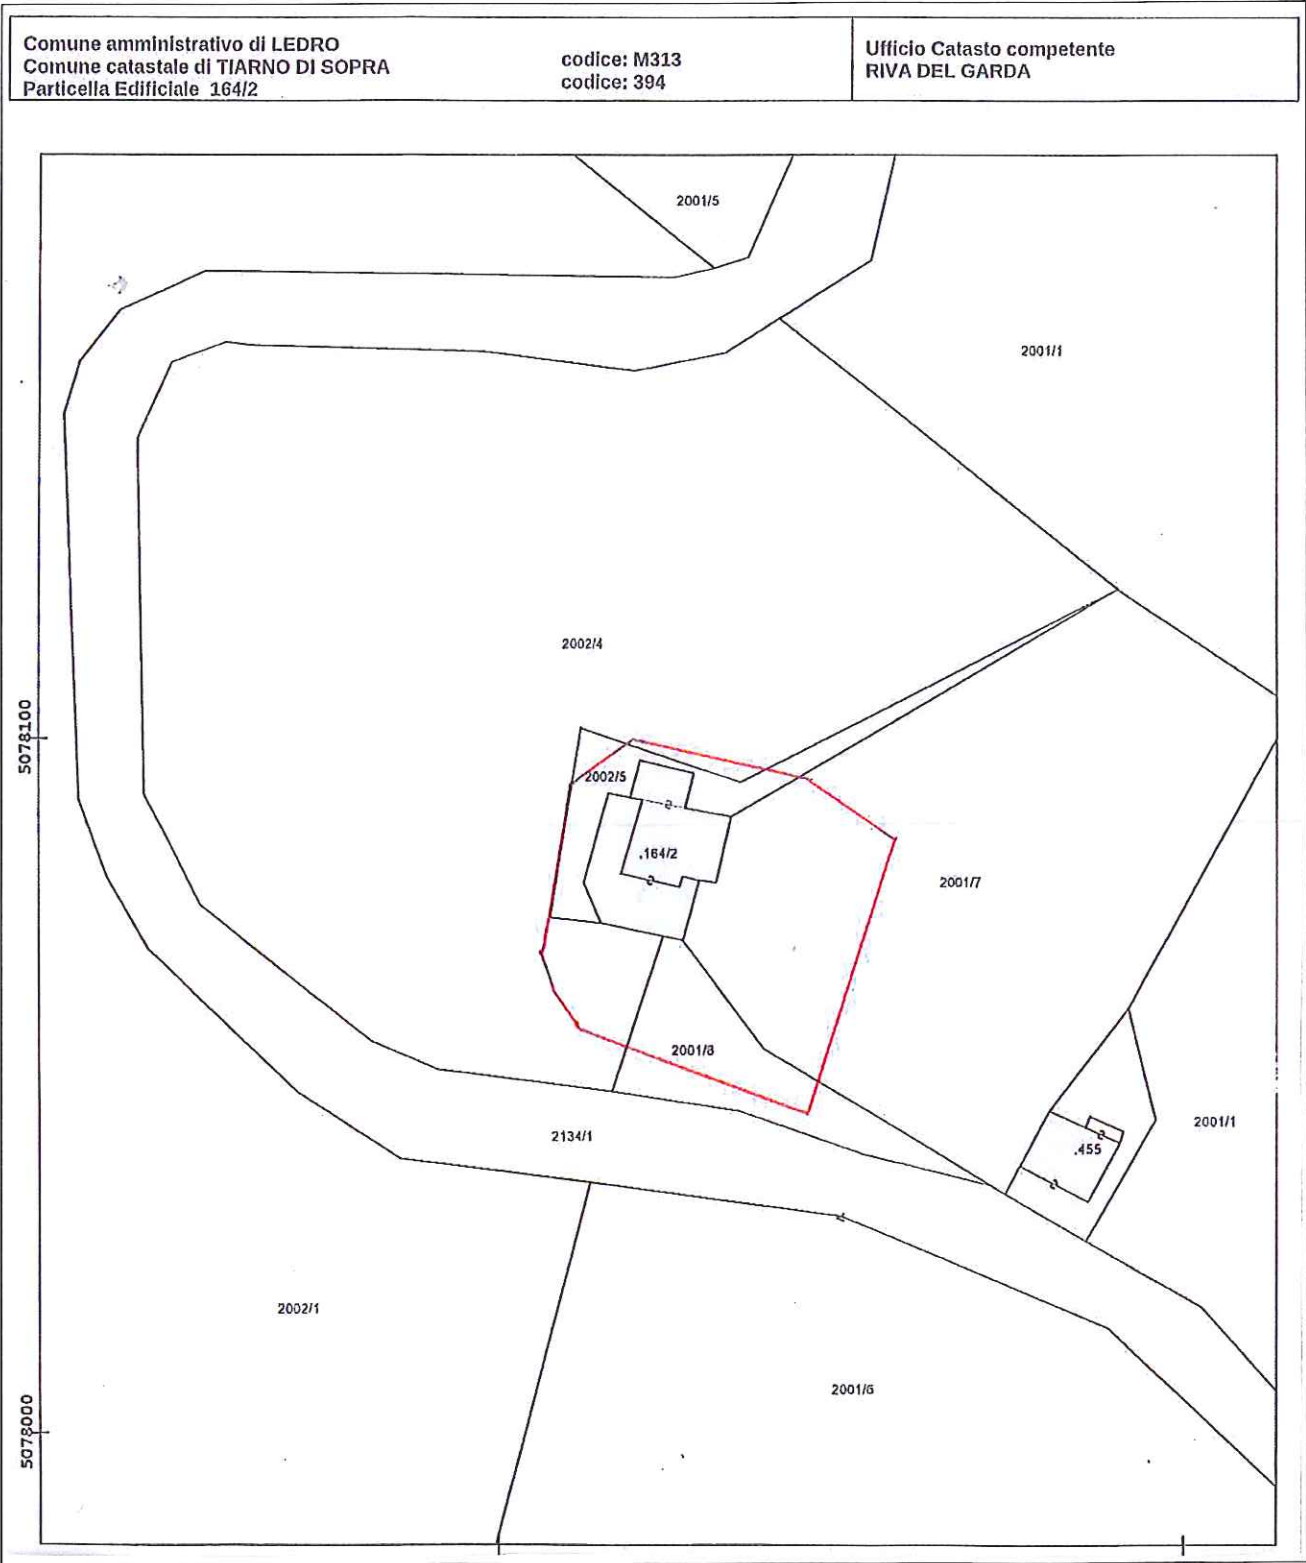


PIANTA PIANO INTERRATO

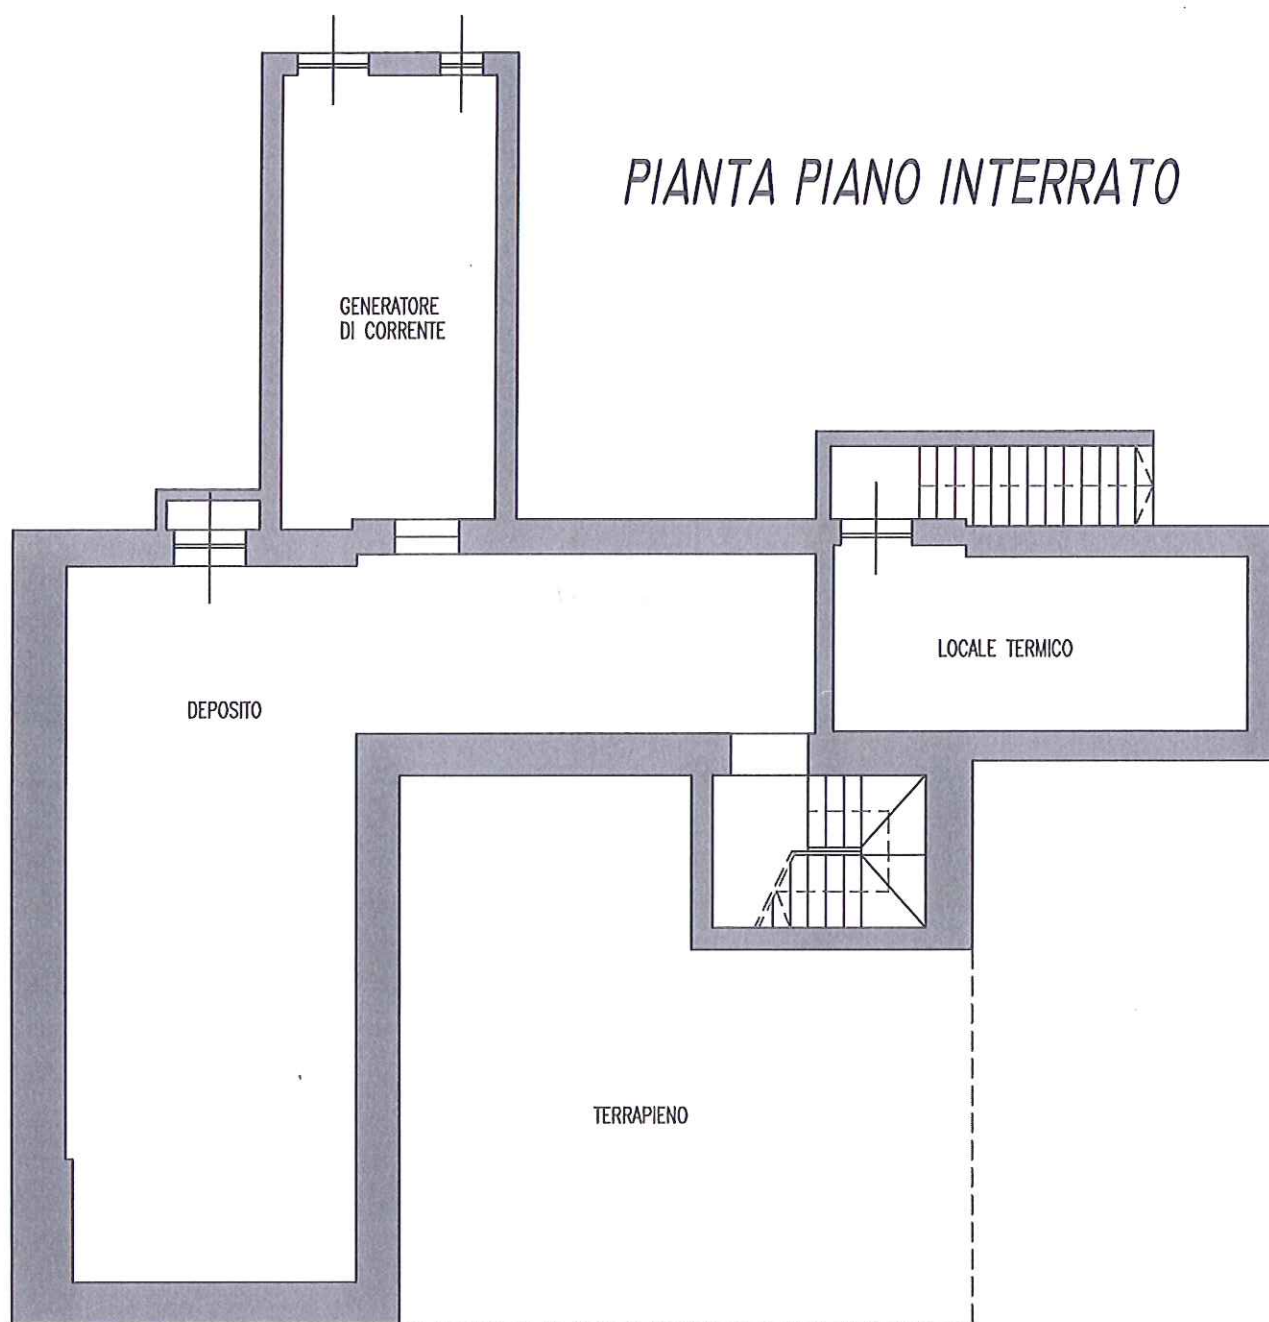


PIANTA PIANO TERRA

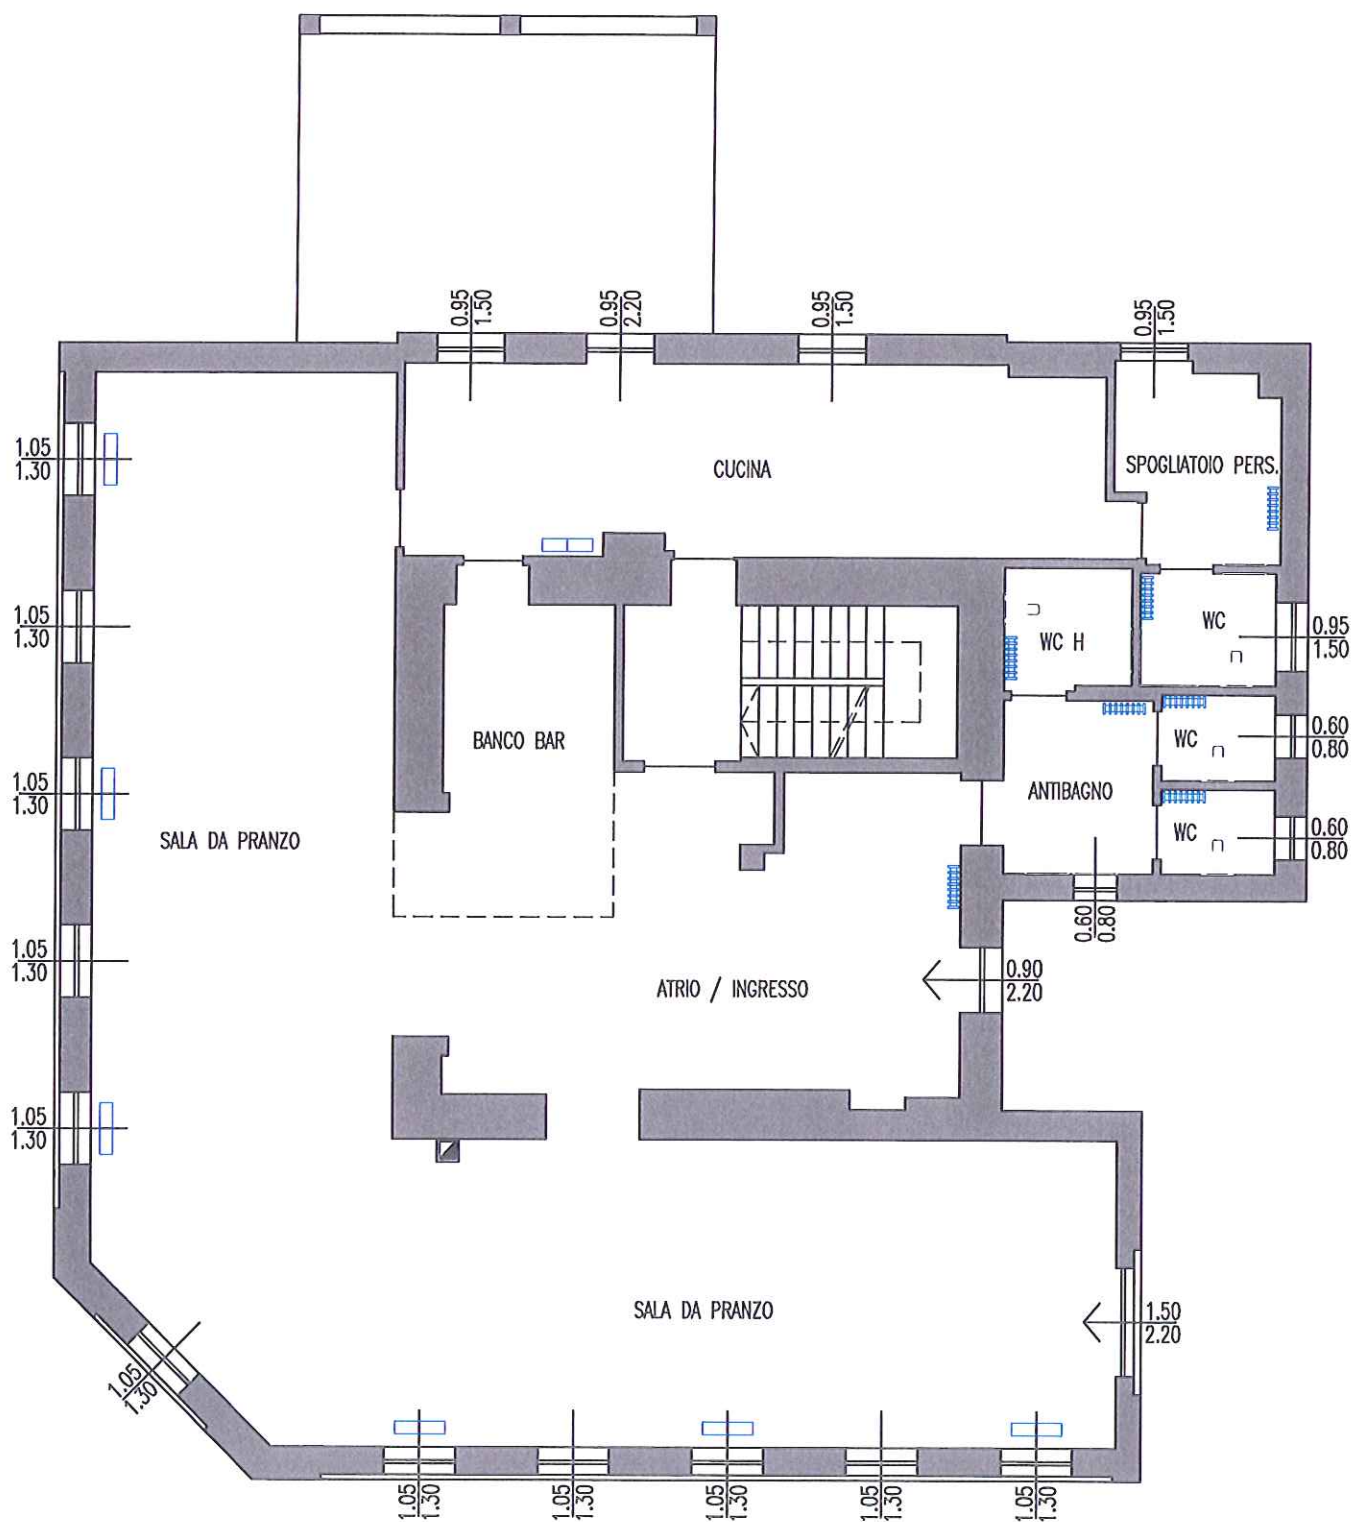

PIANTA PIANO PRIMO
ALTEZZA 2.50 ML

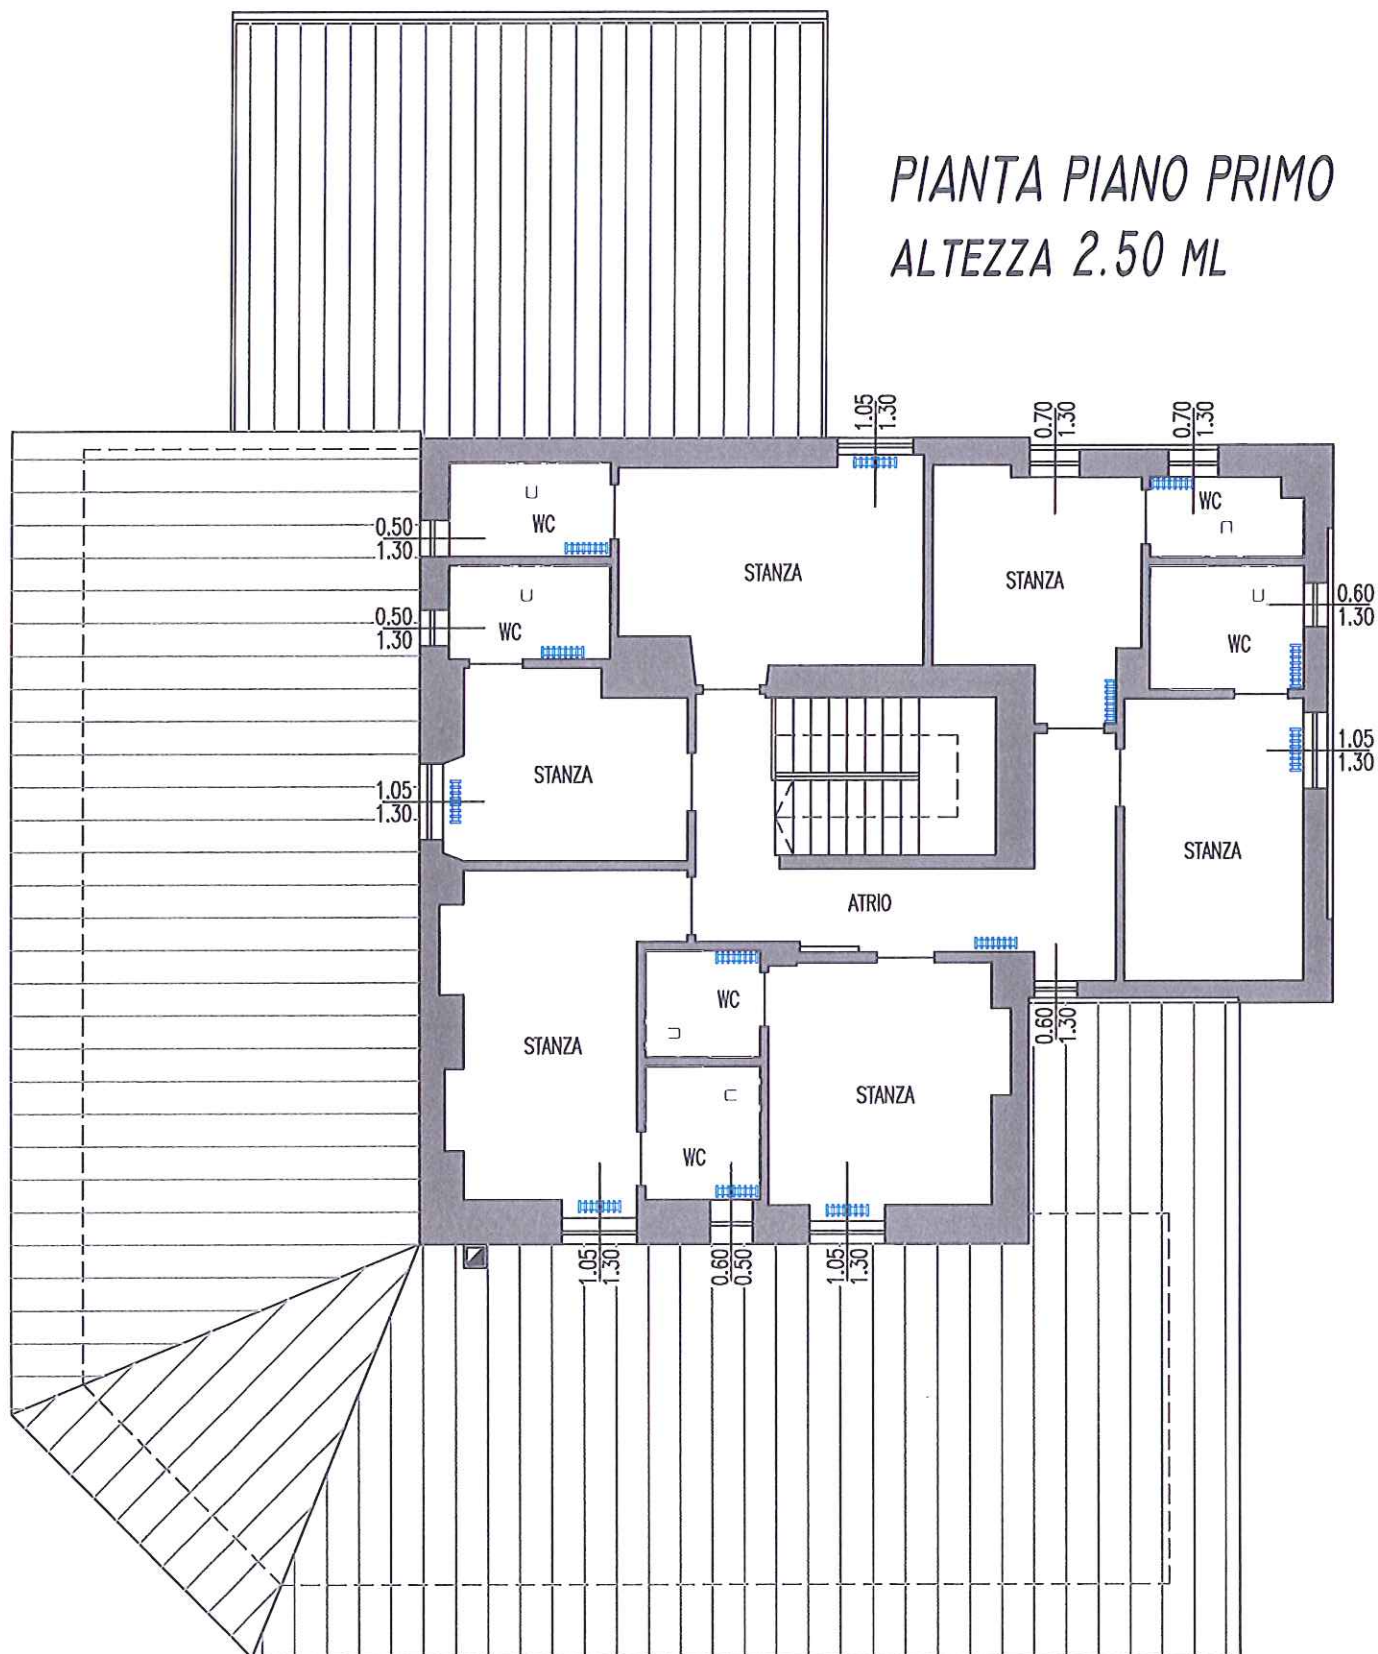

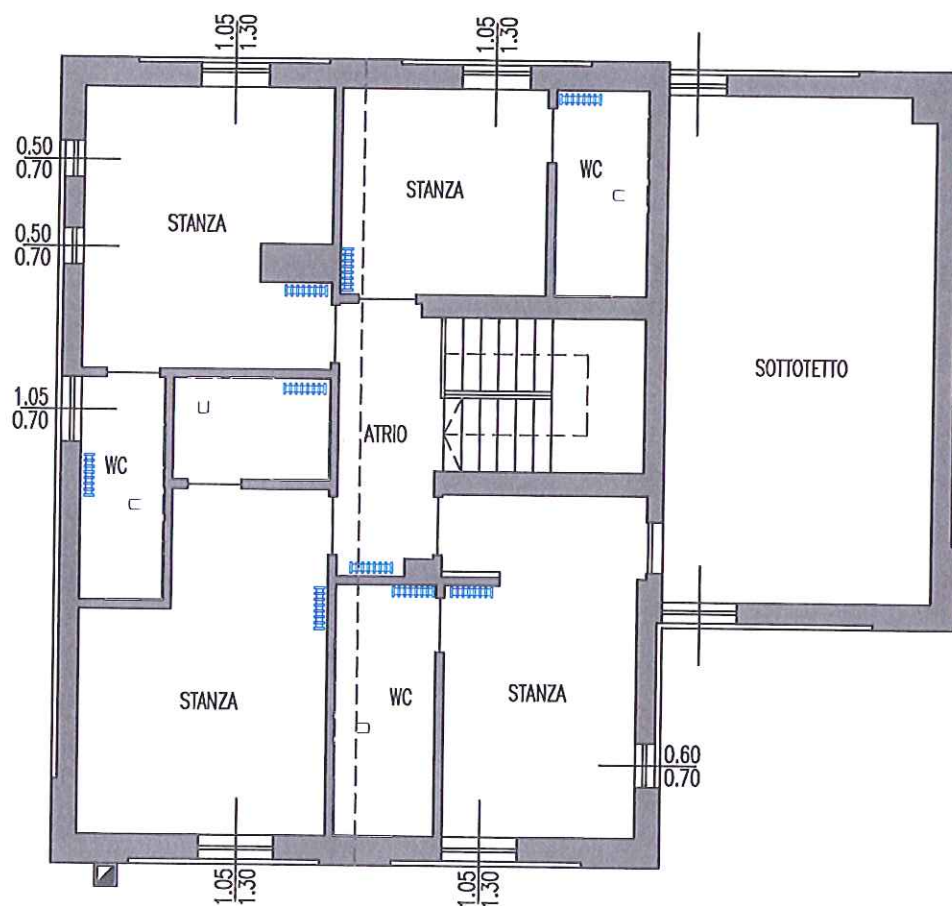

PIANO SOTTOTETTO
ALTEZZA COLMO 3.60 ML
ALTEZZA LATI 1.90 ML