




PLANIMETRIA con individuazione anni sepoltura

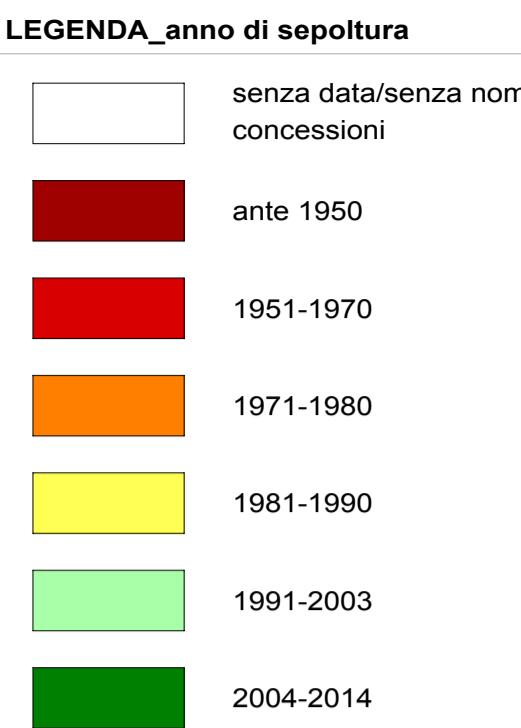

PROSPETTI SCHEMATICI LOCULI E CELLETTE

B3.a) PROSPETTO CELLETTE PER OSSA/CENERI (posto doppio)															B3.b) PROSPETTO CELLETTE PER OSSA/CENERI (posto doppio)														
															fuori scala														
TOTALE CELLETTE 29															TOTALE CELLETTE 22														
cellette occupate 0 cellette libere 29															cellette occupate 0 cellette libere 22														
1	2	3	4	5	6	7	8	9	10	11	12	13	14	15	61	62	63	64	65	66	67	68	69	70	71				
16	17	18	19	20	21	22	23	24	25	26	27	28	29	30	72	73	74	75	76	77	78	79	80	81	82				
31	32	33	34	35	36	37	38	39	40	41	42	43	44	45	83	84	85	86	87	88	89	90	91	92	93				
46	47	48	49	50	51	52	53	54	55	56	57	58	59	60	94	95	96	97	98	99	100	101	102	103	104				
B9) CINERARIO COMUNE															TOTALE CELLETTE 22														
cellette occupate 0 cellette libere 22															TOTALE CELLETTE 22														
B12.a) PROSPETTO CELLETTE PER OSSA/CENERI (posto quadruplo)															TOTALE CELLETTE 30														
cellette occupate 15 cellette libere 15															cellette occupate 15 cellette libere 15														

PLANIMETRIA_numerazione sepoltura

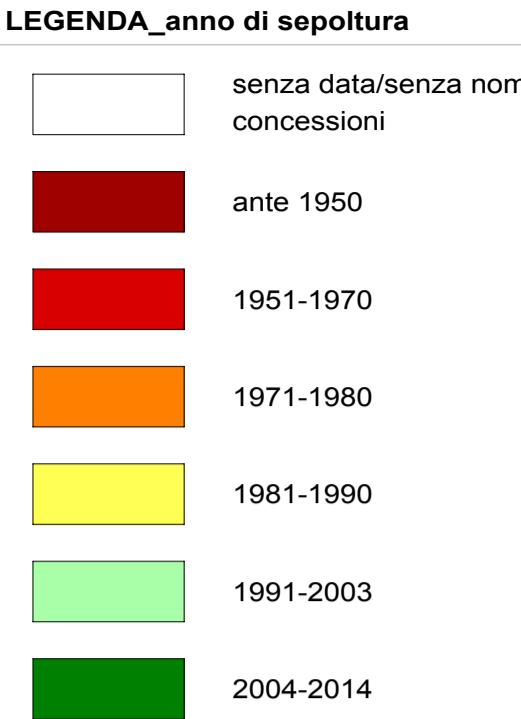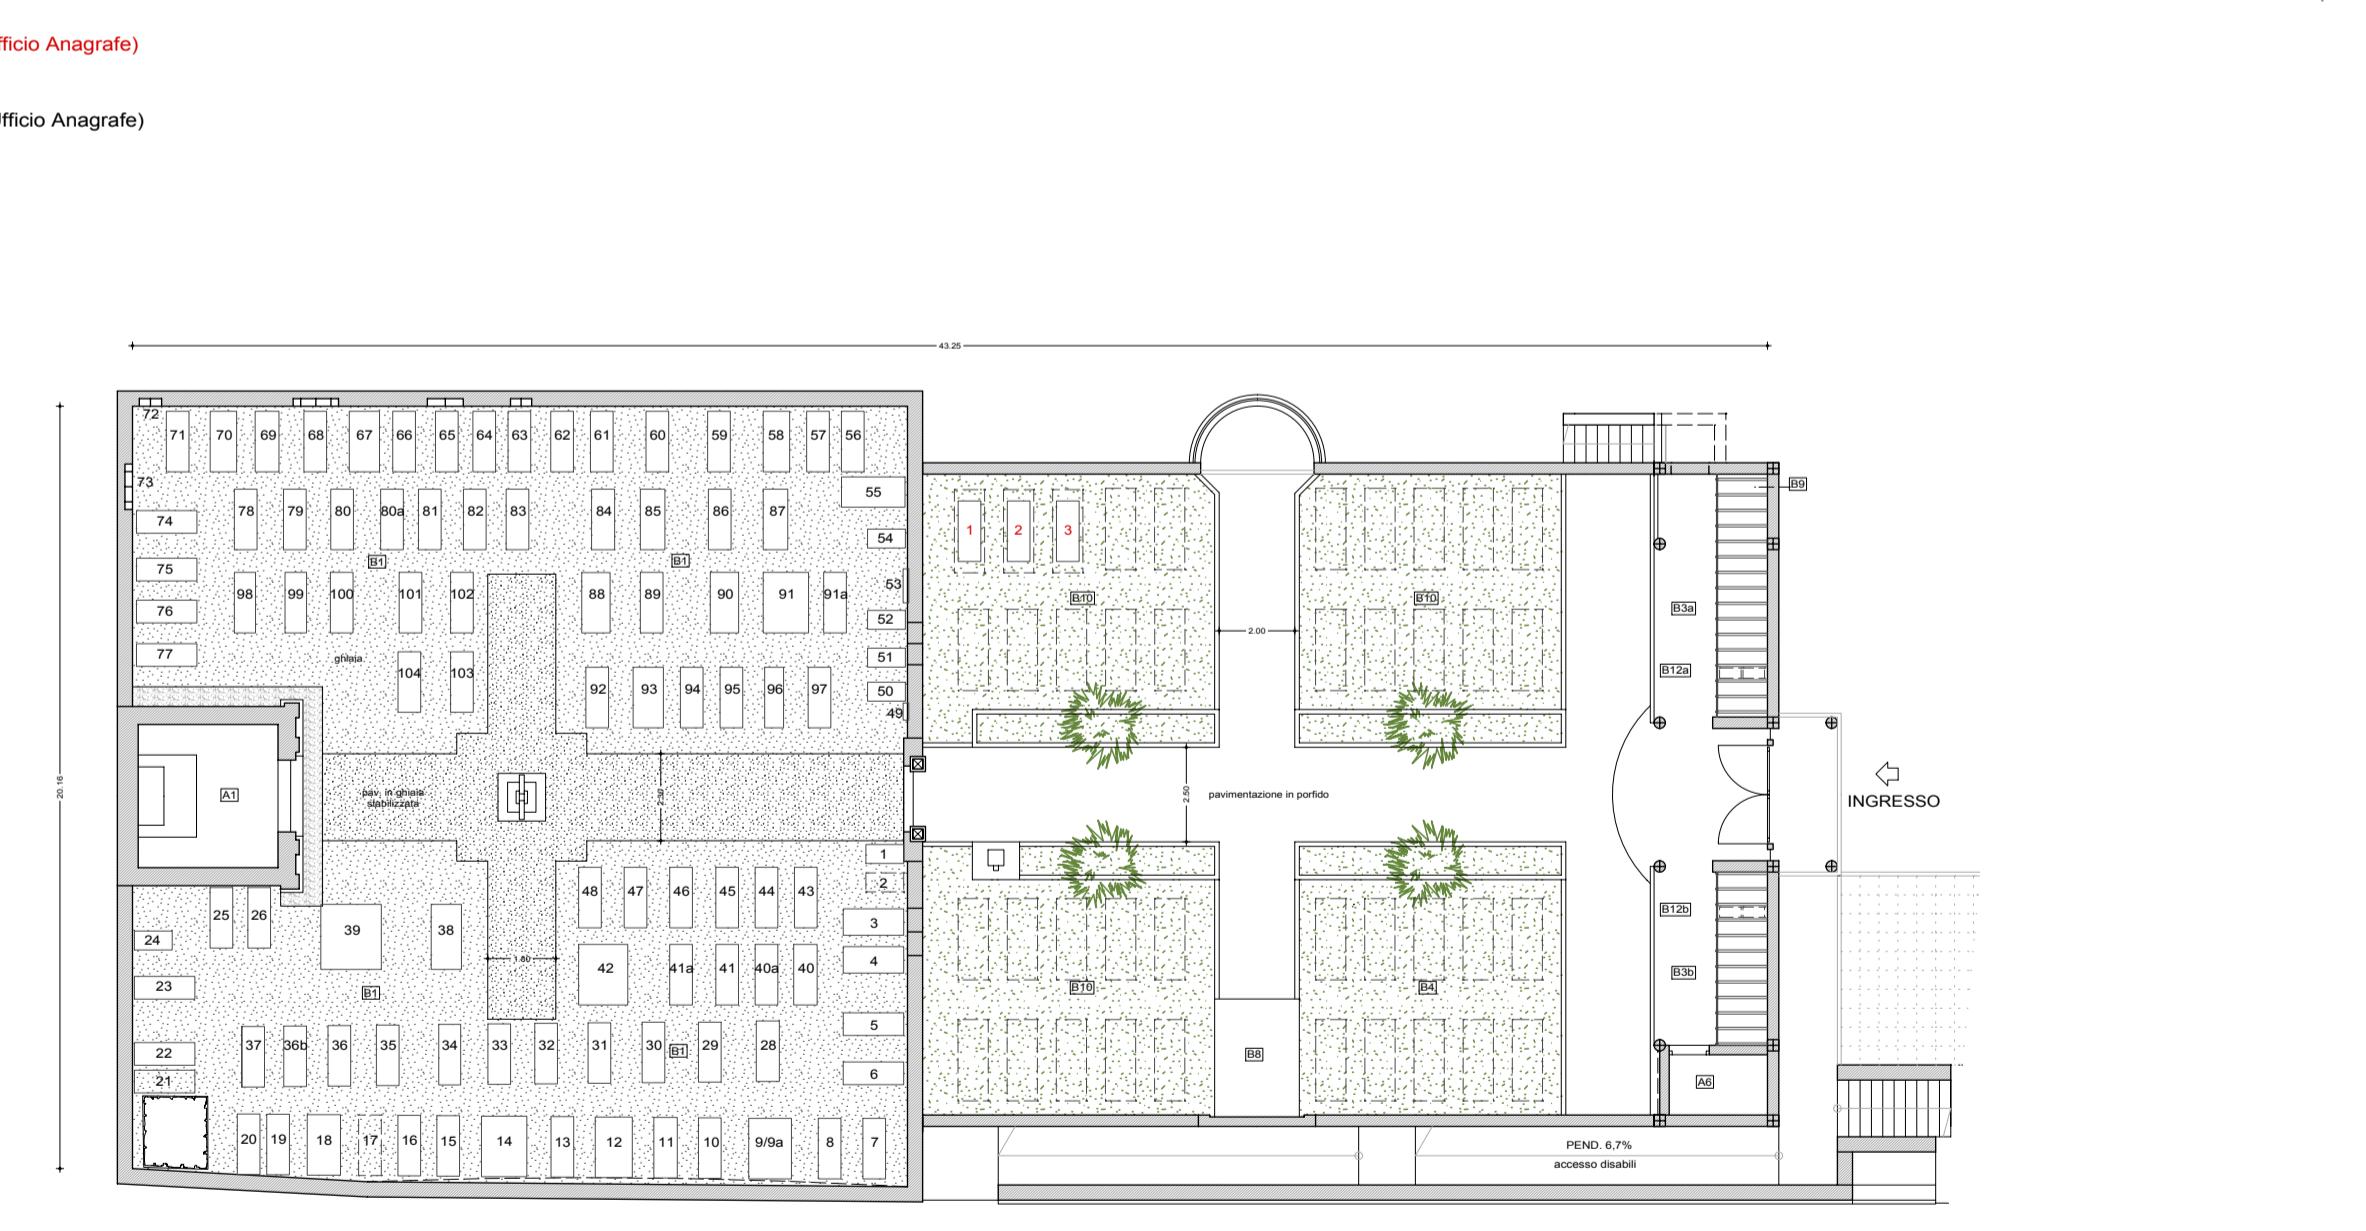

B

CAMPI COMUNI	
1	CAMPI COMUNI DI INUMAZIONE PER ROTAZIONE
2	CELLETTI PER OSSA/CENERI (posto singolo) dim. 35*35*70
3	CELLETTI PER OSSA/CENERI (posto doppio) dim. 35*35*150
4	CAMPI SPECIALI DI MINERALIZZAZIONE
5	CAMPI COMUNI AD INUMAZIONE PER BAMBINI
6	CELLETTI PER OSSA/CENERI PER BAMBINI (posto singolo)
7	LOCULI INDIVIDUALI - feretro intero
8	OSARIO COMUNE
9	CINERARIO COMUNE
10	CAMPI COMUNI INUMAZIONE AD ESPANSIONE
11	CELLETTI PER OSSA/CENERI PROVVISORIE
12	CELLETTI PER OSSA/CENERI (posto quadruplo) dim. 35*70*150

C

TOMBE IN CONCESSIONE	
1	TOMBE DI FAMIGLIA CON CONCESSIONE
2	CAPPELLA DI FAMIGLIA CON CONCESSIONE
3	TOMBA AD INUMAZIONE - posto riservato
4	CAPPELLA DI FAMIGLIA PRIVATA



P.R.C.

PIANO REGOLATORE CIMITERIALE

CIMITERO:

ENGUISO

TAVOLA

8A
ENGUISO

CONTENUTO

STATO ATTUALE

SCALA

vedi interno tavola

EMISSIONE nr. 01
in data 25/10/2014

EMISSIONE nr. 02
in data 01/02/2015

ARCO (TN)
Via Santa Caterina, 45
38062 Arco (Trento) ITALY
Tel +39 0464 101111
Fax +39 0464 1983010

VENEZIA (VE)
Palazzo Pruli Pisani
San Polo 1560
30125 Venezia

nova agenzia metropolitana srl

info@novo-am.com

PROGETTISTA