


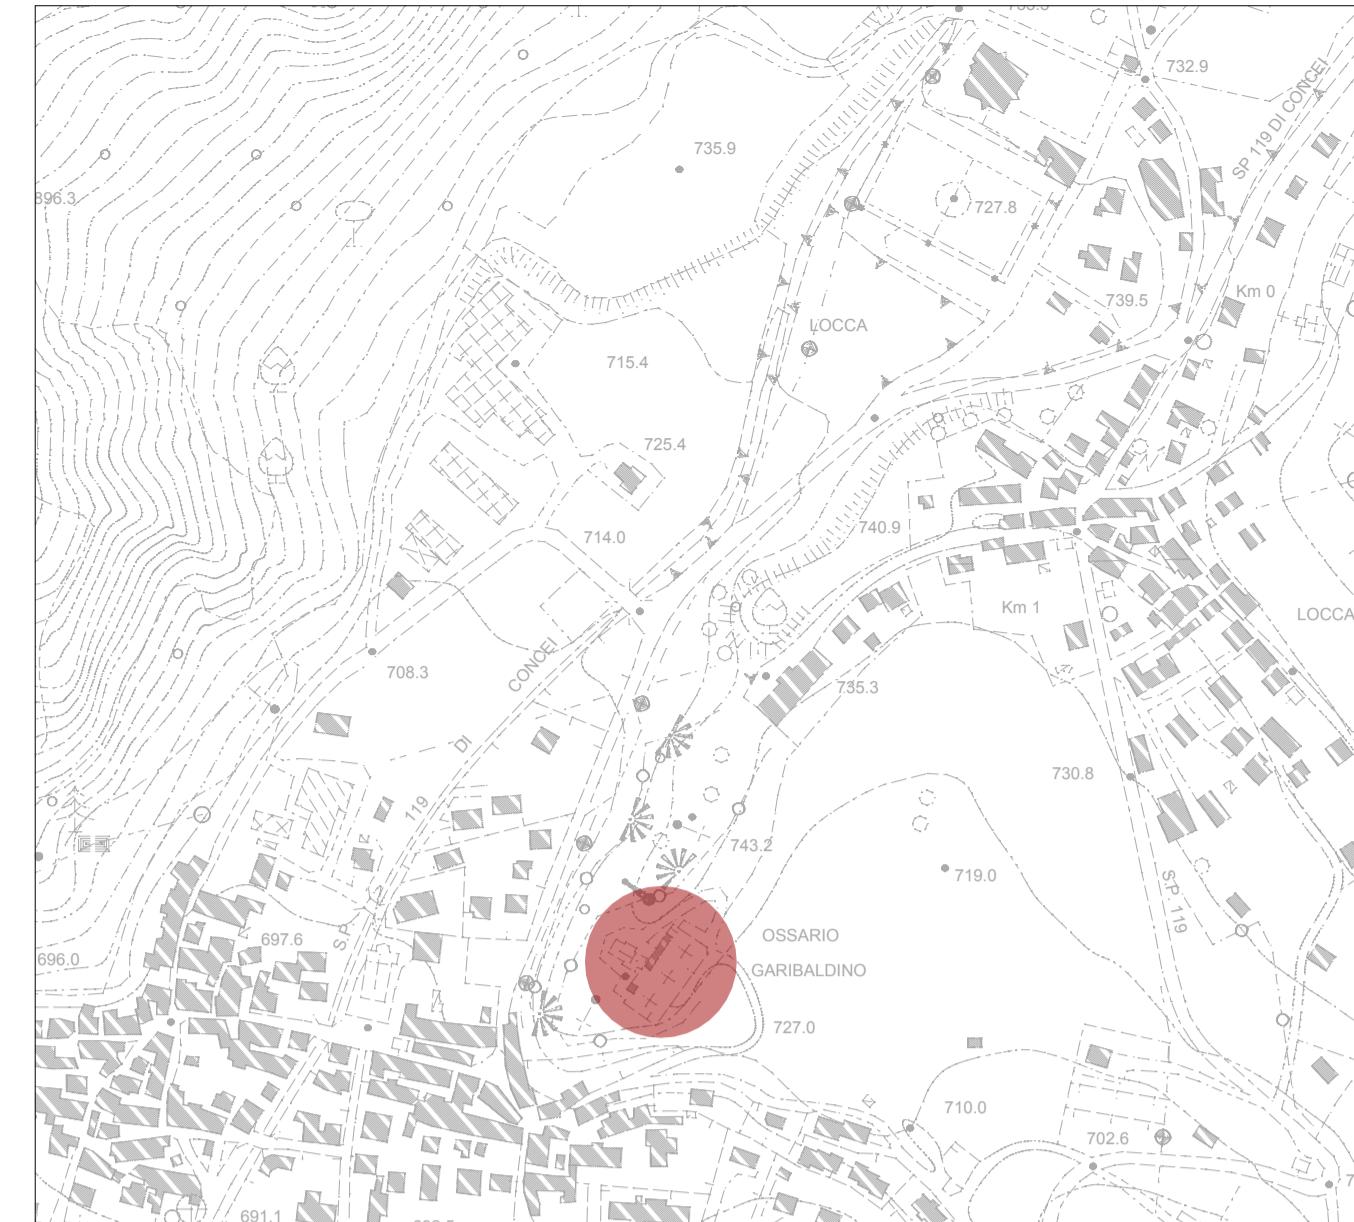

ESTRATTO MAPPA CATASTALE

scala 1:2000



ESTRATTO PRG




fuori scala



CARTA TECNICA

scala 1:5000

PLANIMETRIA con individuazione anni sepoltura

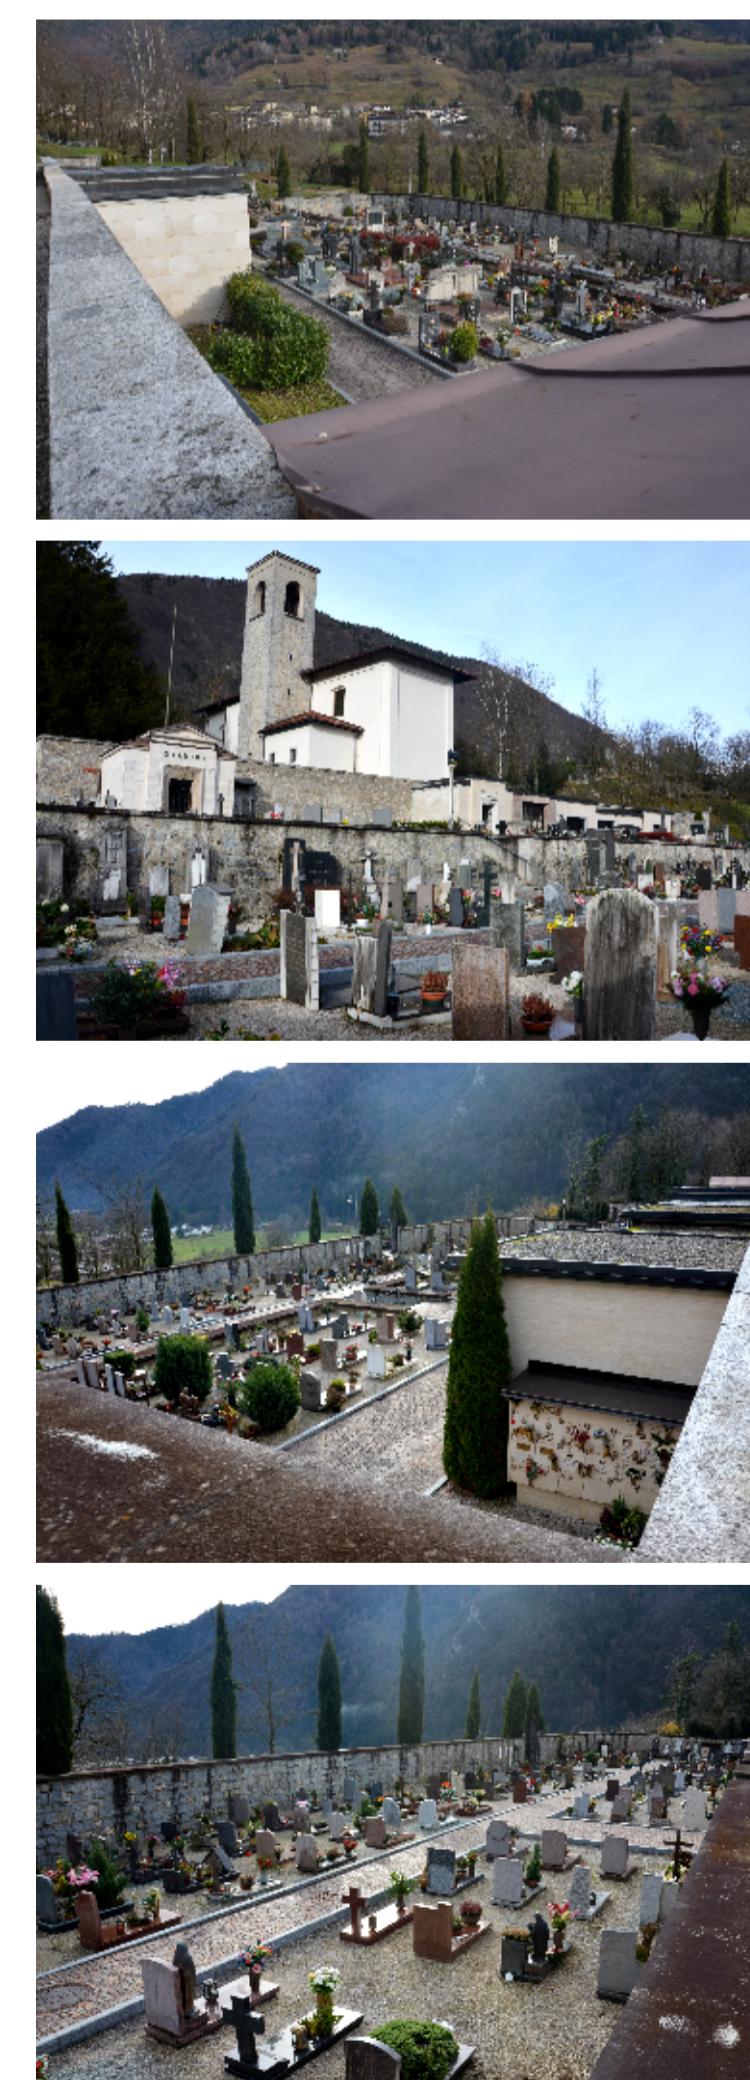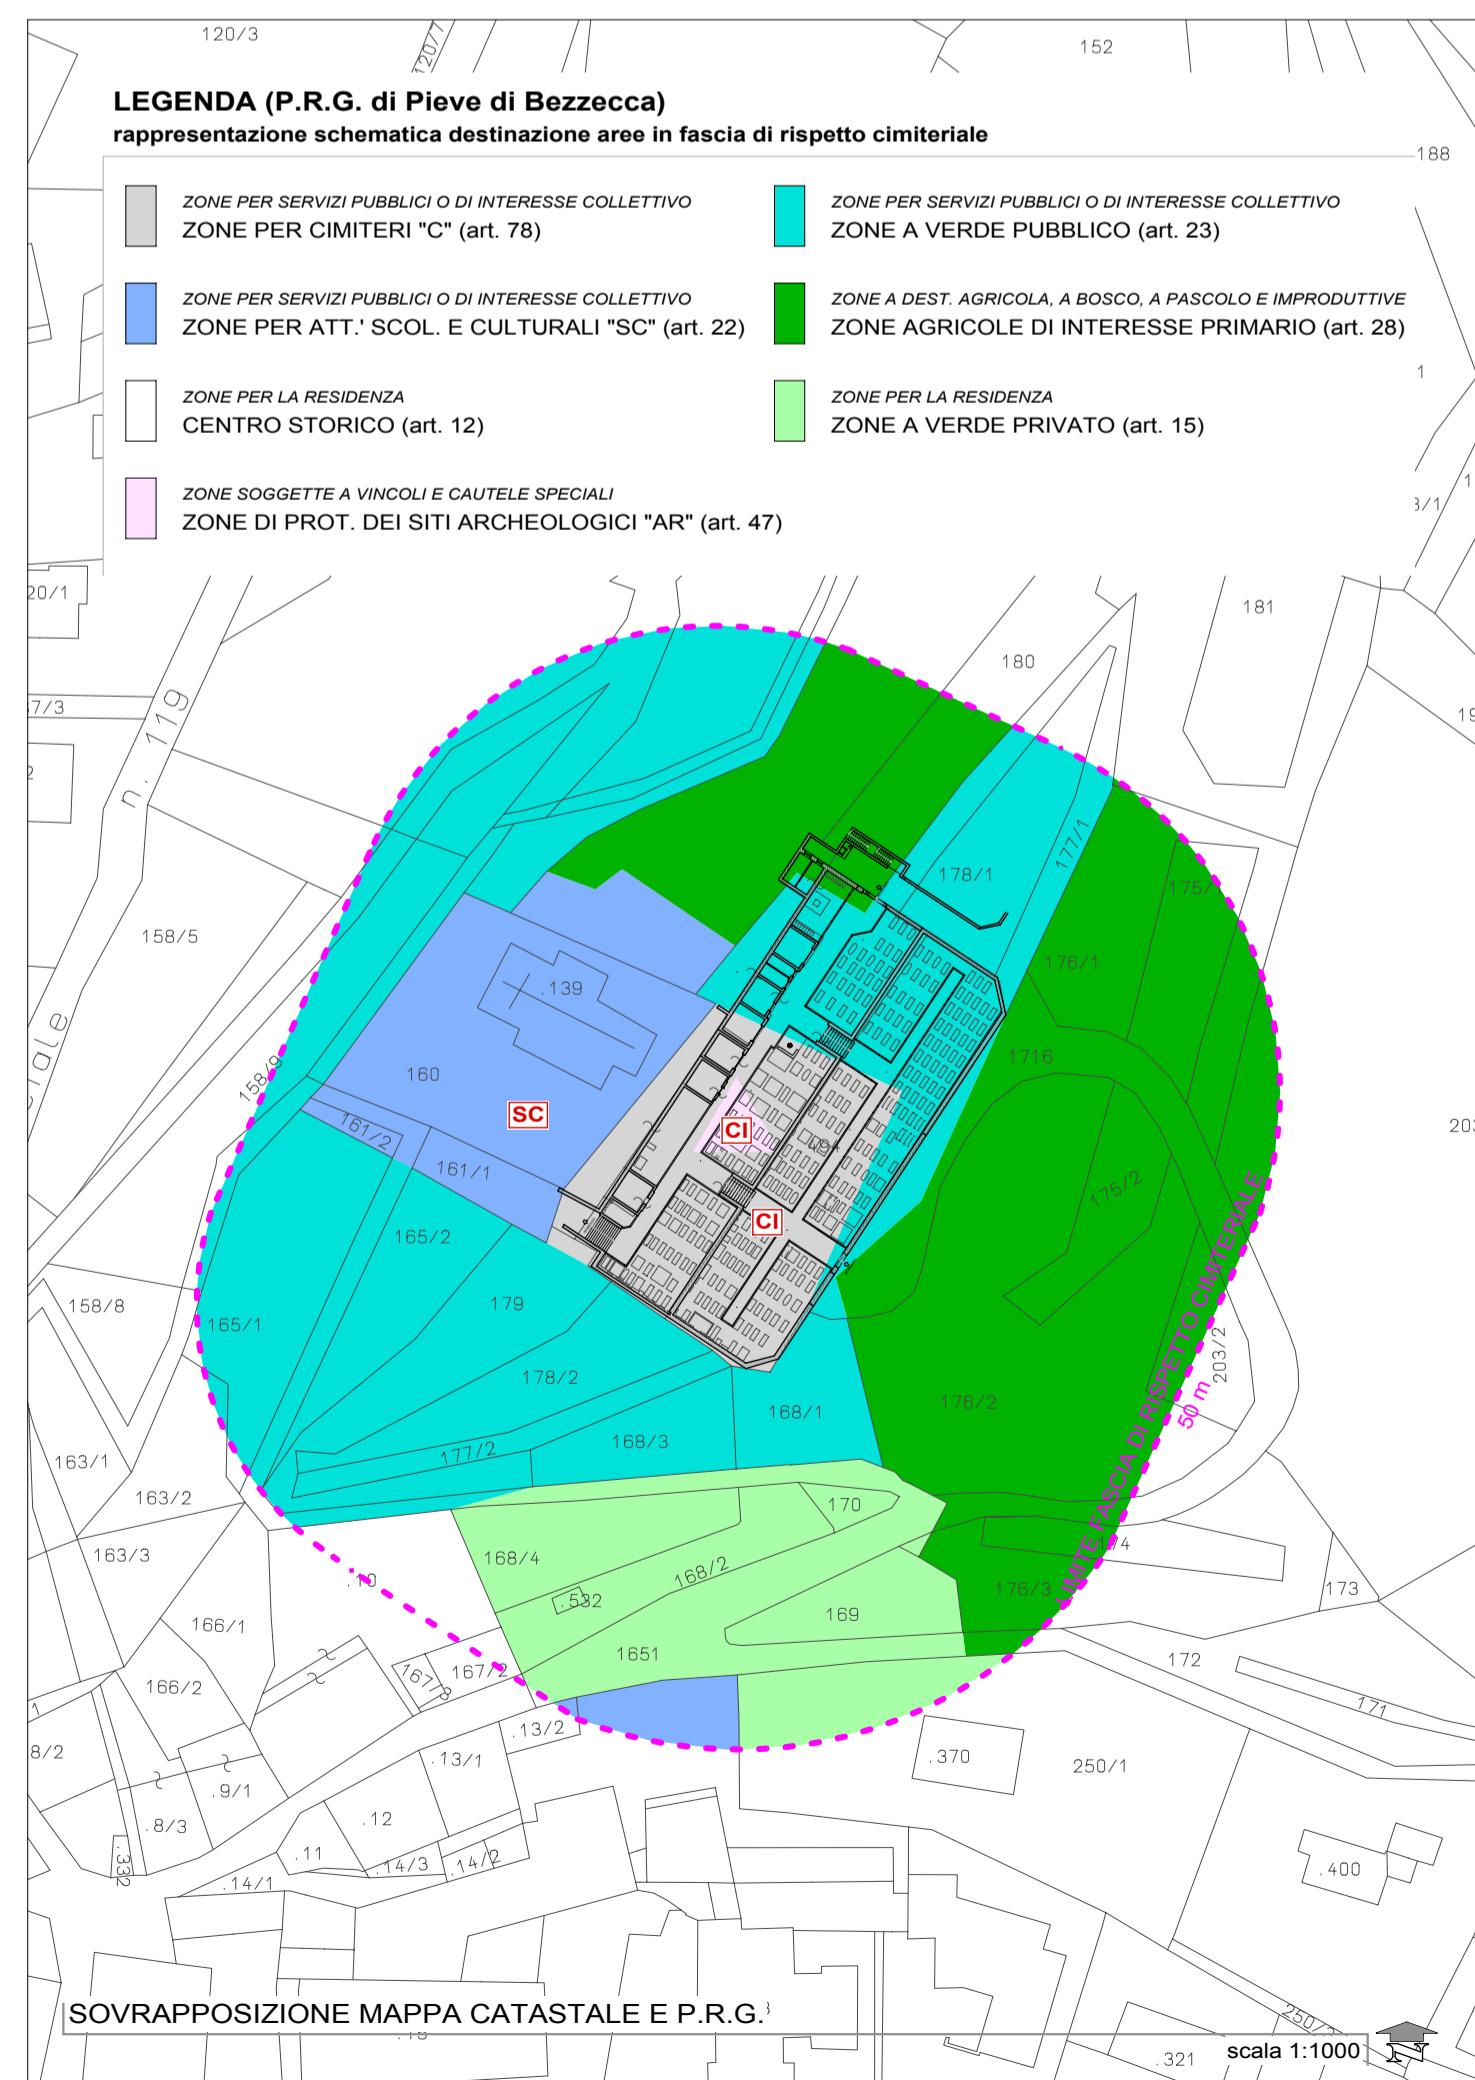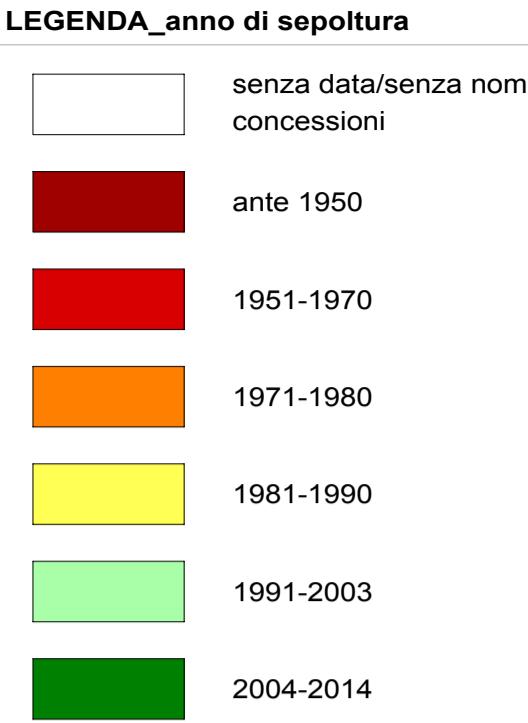

PLANIMETRIA\_numerazione sepoltura

