




ESTRATTO MAPPA CATASTALE

scala 1:2000

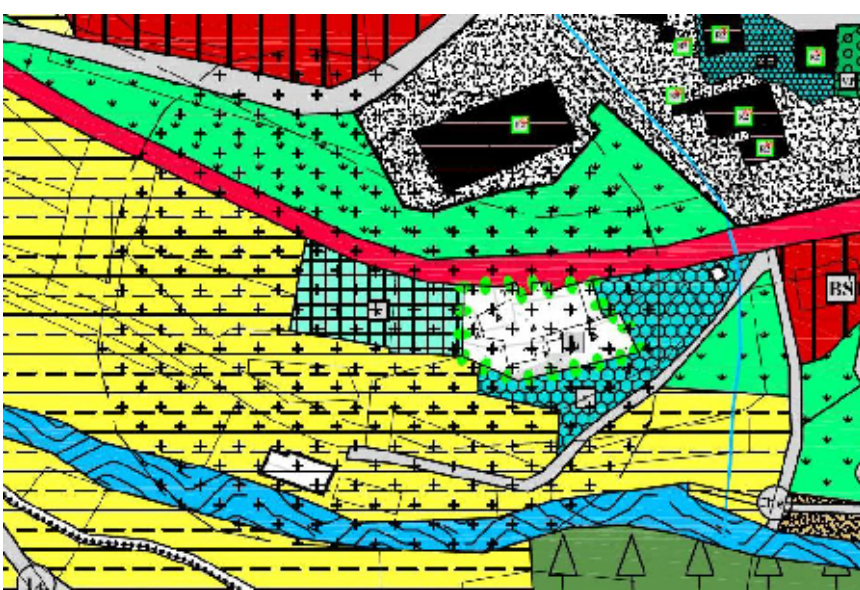

ESTRATTO PRG

fuori scala



CARTA TECNICA

scala 1:5000



scala 1:5000

PLANIMETRIA con individuazione anni sepolture

scala 1:200



PROSPETTI SCHEMATICI LOCULI E CELLETTE

fuori scala

B2) PROSPETTO CELLETTE PER OSSA O CENERI (posto singolo)

1	6	11	16	21	26	31	36	41
2	7	12	17	22	27	32	37	42
3	8	13	18	23	28	33	38	43
4	9	14	19	24	29	34	39	44
5	10	15	20	25	30	35	40	45

TOTALE CELLETTE 44
cellette occupate 10
cellette libere 34

B9) CENERARIO COMUNE

B7.a) PROSPETTO LOCULI

1	5	9	13
2	6	10	14
3	7	11	15
4	8	12	16

TOTALE LOCULI 16
loculi occupati 6
loculi liberi 10

B7.b) PROSPETTO LOCULI

17	21	25	29
18	22	26	30
19	23	27	
20	24	28	

TOTALE LOCULI 14
loculi occupati 3
loculi liberi 11

B7.c) PROSPETTO LOCULI


31	35	39	43
32	36	40	44
33	37	41	45
34	38	42	46

TOTALE LOCULI 16
loculi occupati 3
loculi liberi 13


B7.d) PROSPETTO LOCULI

47	51	55	59
48	52	56	60
49	53	57	61
50	54	58	62

TOTALE LOCULI 16
loculi occupati 9
loculi liberi 7

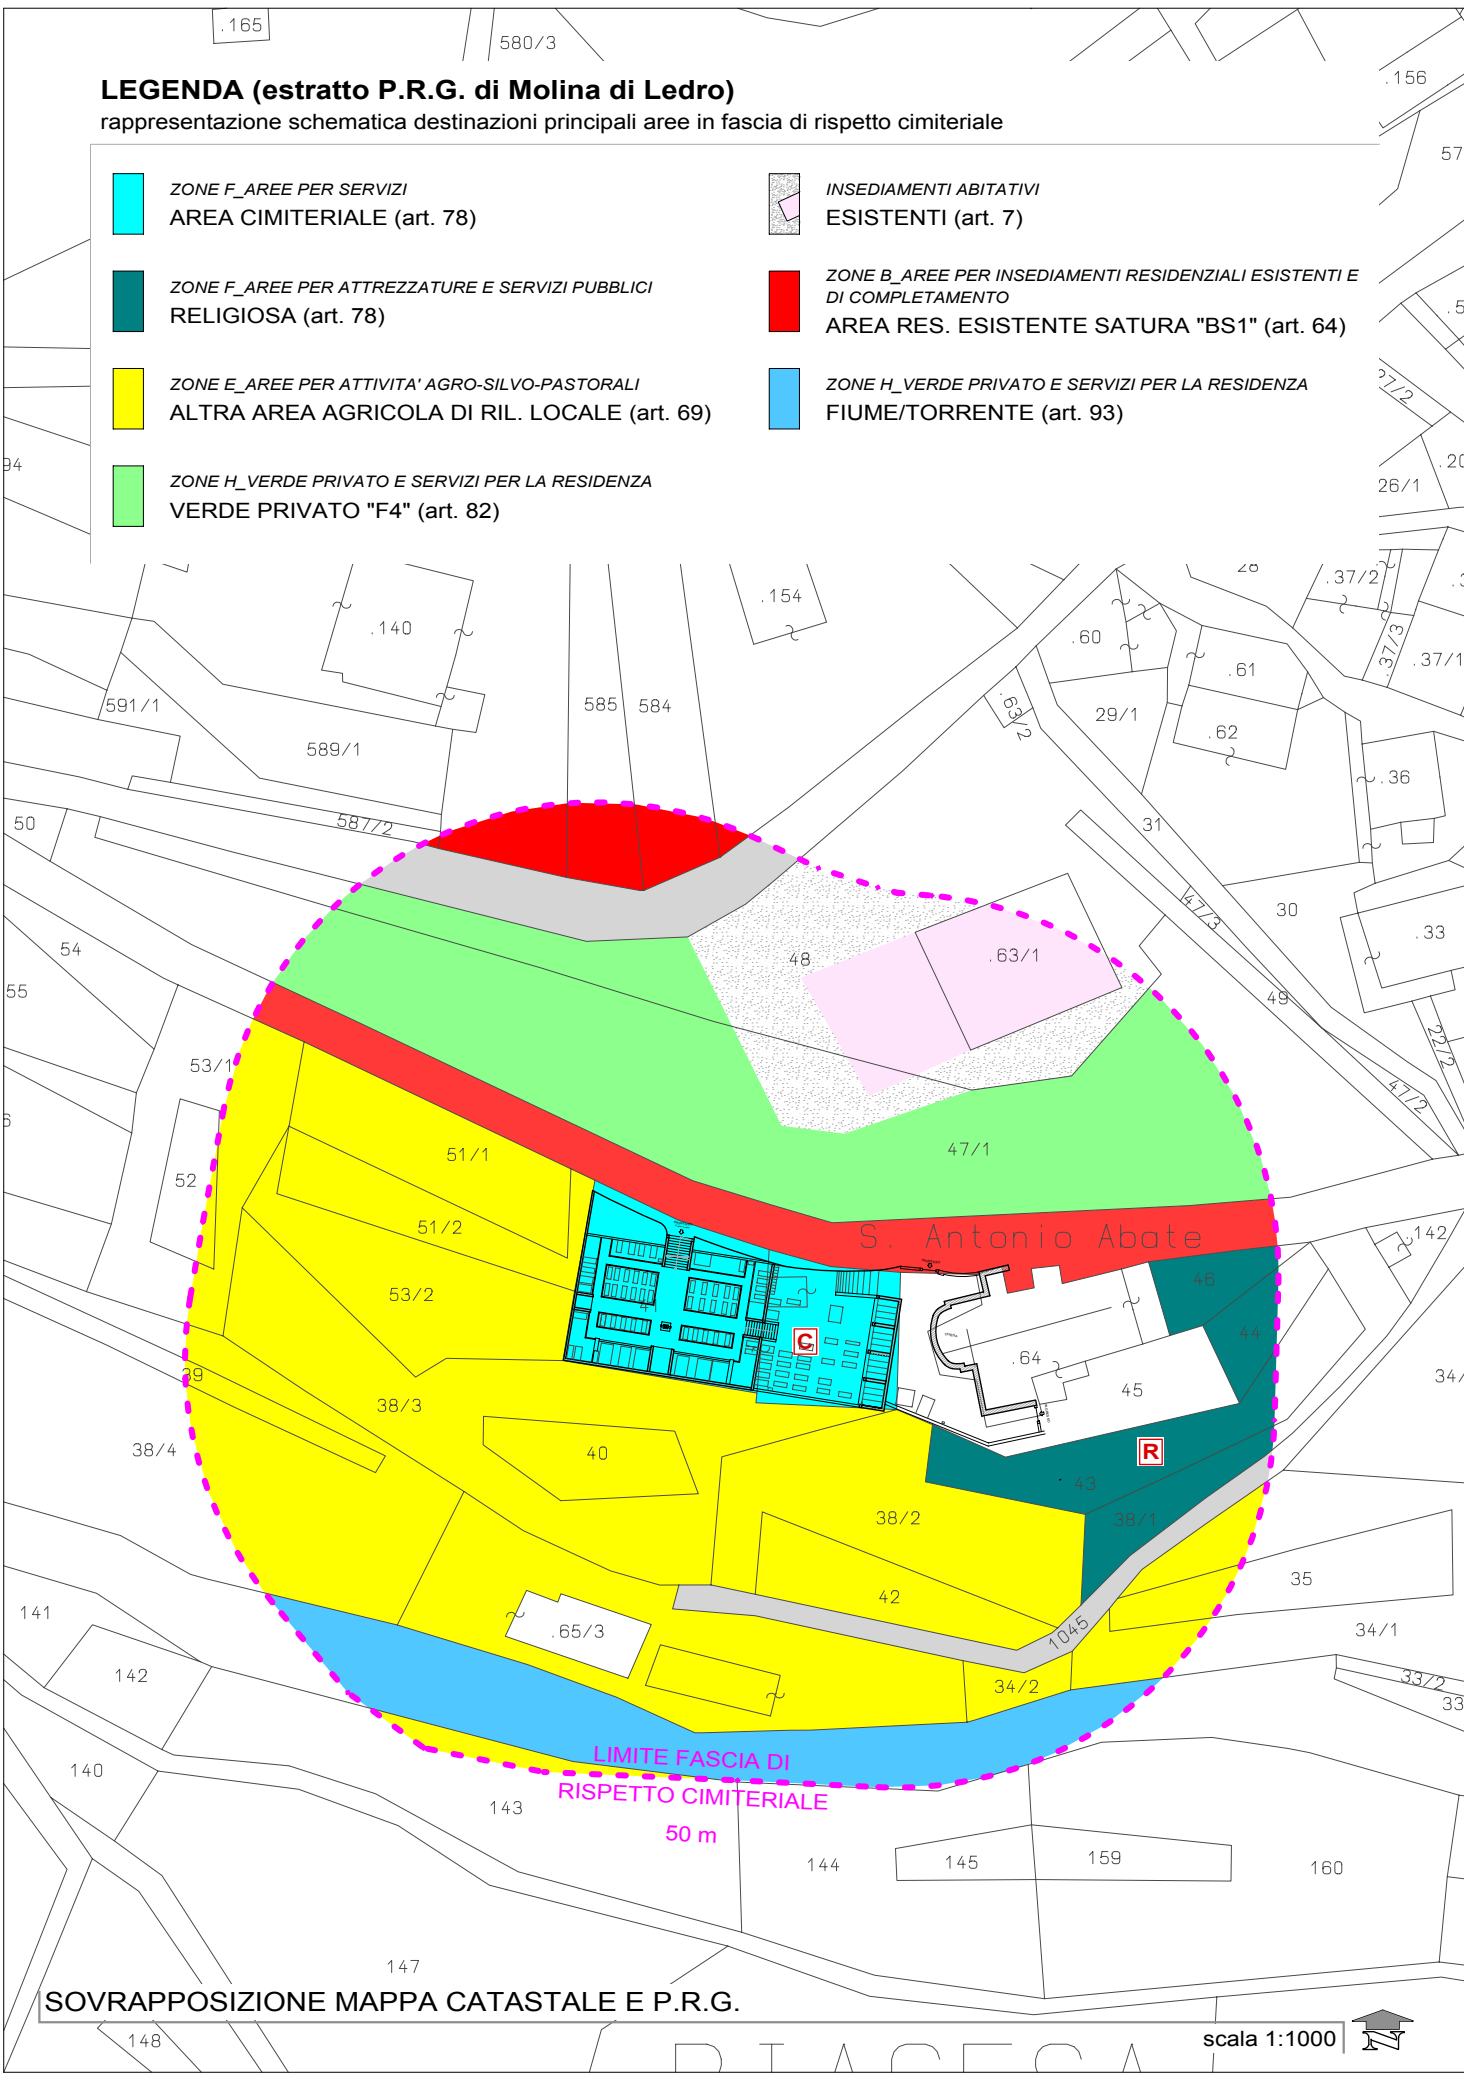

SOVRAPPOSIZIONE MAPPA CATASTALE E P.R.G.

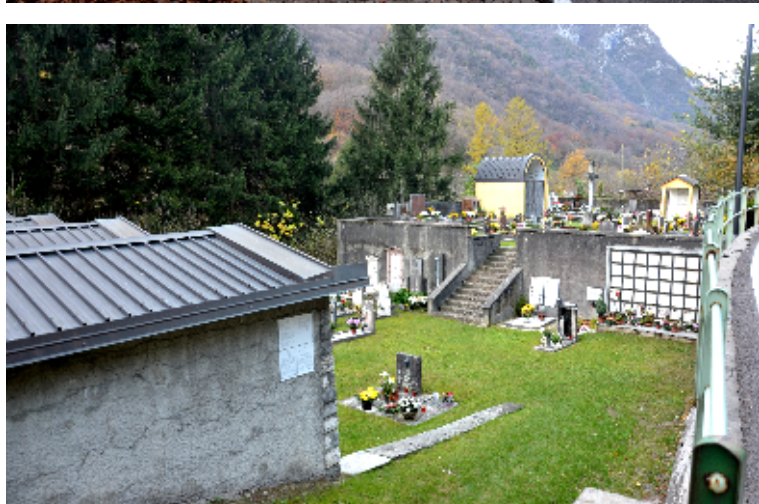

PLANIMETRIA numerazione sepolture

scala 1:200

- n° nuova numerazione (da Ufficio Anagrafe)
n° numerazione attuale (da Ufficio Anagrafe)



LEGENDA_anno di sepoltura

- senza data/senza nome/
concessioni
ante 1950
1951-1970
1971-1980
1981-1990
1991-2003
2004-2014

LEGENDA "STRUTTURE" CIMITERIALI

- A STRUTTURE DI SERVIZIO
1 CAPPELLA CELEBRATIVA
2 PORTICO CAPPELLA
3 CAPPELLA VOTIVA (con salme sacerdoti)
4 MAGAZZINO
5 CAMERA MORTUARIA
6 SERVIZI IGIENICI
7 DEPOSITO DI OSSERVAZIONE
8 SALA AUTOPSIE
9 LOCALE CUSTODE
B CAMPI COMUNI
1 CAMPI COMUNI DI INUMAZIONE PER ROTAZIONE
2 CELLETTE PER OSSA/CENERI (posto singolo) dim. 35°35'70
3 CELLETTE PER OSSA/CENERI (posto doppio) dim. 35°35'150
4 CAMPI SPECIALI DI MINERALIZZAZIONE
5 CAMPI COMUNI AD INUMAZIONE PER BAMBINI
6 CELLETTE PER OSSA/CENERI PER BAMBINI (posto singolo)
7 LOCULI INDIVIDUALI - finestra intero
8 OSSARIO COMUNE
9 CENERARIO COMUNE
10 CAMPI COMUNI INUMAZIONE AD ESPANSIONE
11 CELLETTE PER OSSA/CENERI PROVVISORIE
12 CELLETTE PER OSSA/CENERI (posto quadruplo) dim. 35°70'150
C TOMBE IN CONCESSIONE
1 TOMBE DI FAMIGLIA CON CONCESSIONE
2 CAPPELLA DI FAMIGLIA CON CONCESSIONE
3 TOMBA AD INUMAZIONE - posto riservato
4 CAPPELLA DI FAMIGLIA PRIVATA

COMUNE DI LEDRO
PROVINCIA DI TRENTO



P.R.C.

PIANO REGOLATORE CIMITERIALE

CIMITERO:

BIACESA

TAVOLA

1A
BIACESA

CONTENUTO

STATO ATTUALE

SCALA

vedi interno tavola

EMISSIONE nr. 01
in data 25/10/2014
EMISSIONE nr. 02
in data 01/02/2015



nova agenzia metropolitana srl
info@nova-am.com

PROGETTISTA

ARCO (TN)

Via Santa Caterina, 45
38062 Arco (Trento) ITALY
Tel. +39 0464 198301
Fax +39 0464 1983010

VENEZIA (VE)

Palazzo Priuli Pesaro
San Polo 1560
30125 Venezia