



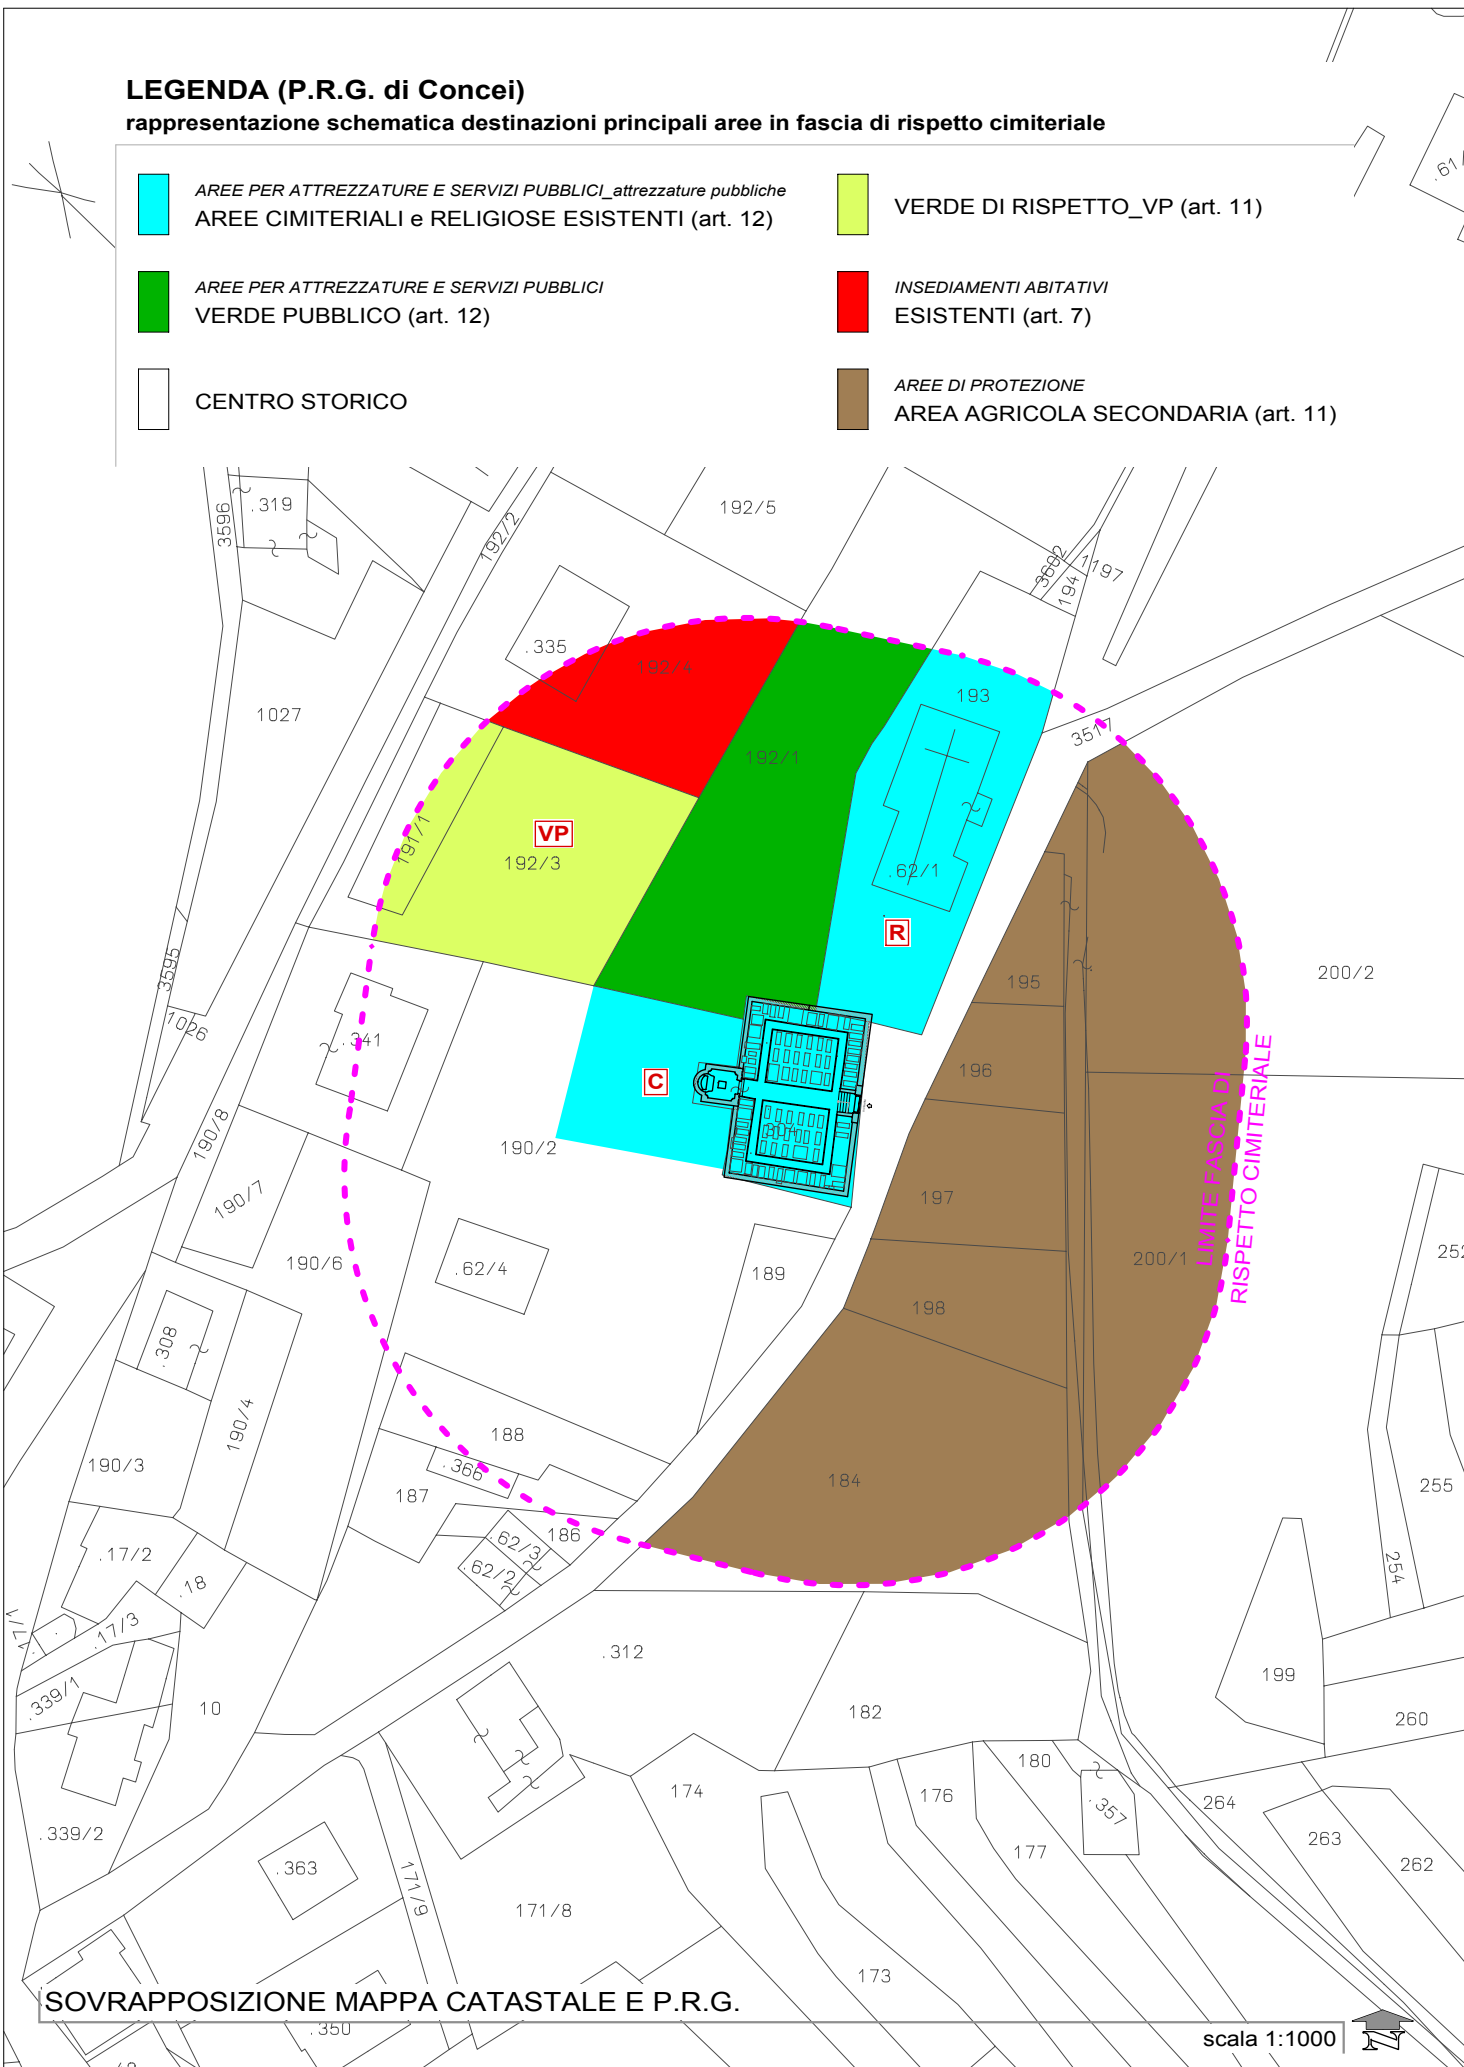

ESTRATTO MAPPA CATASTALE
scala 1:2000

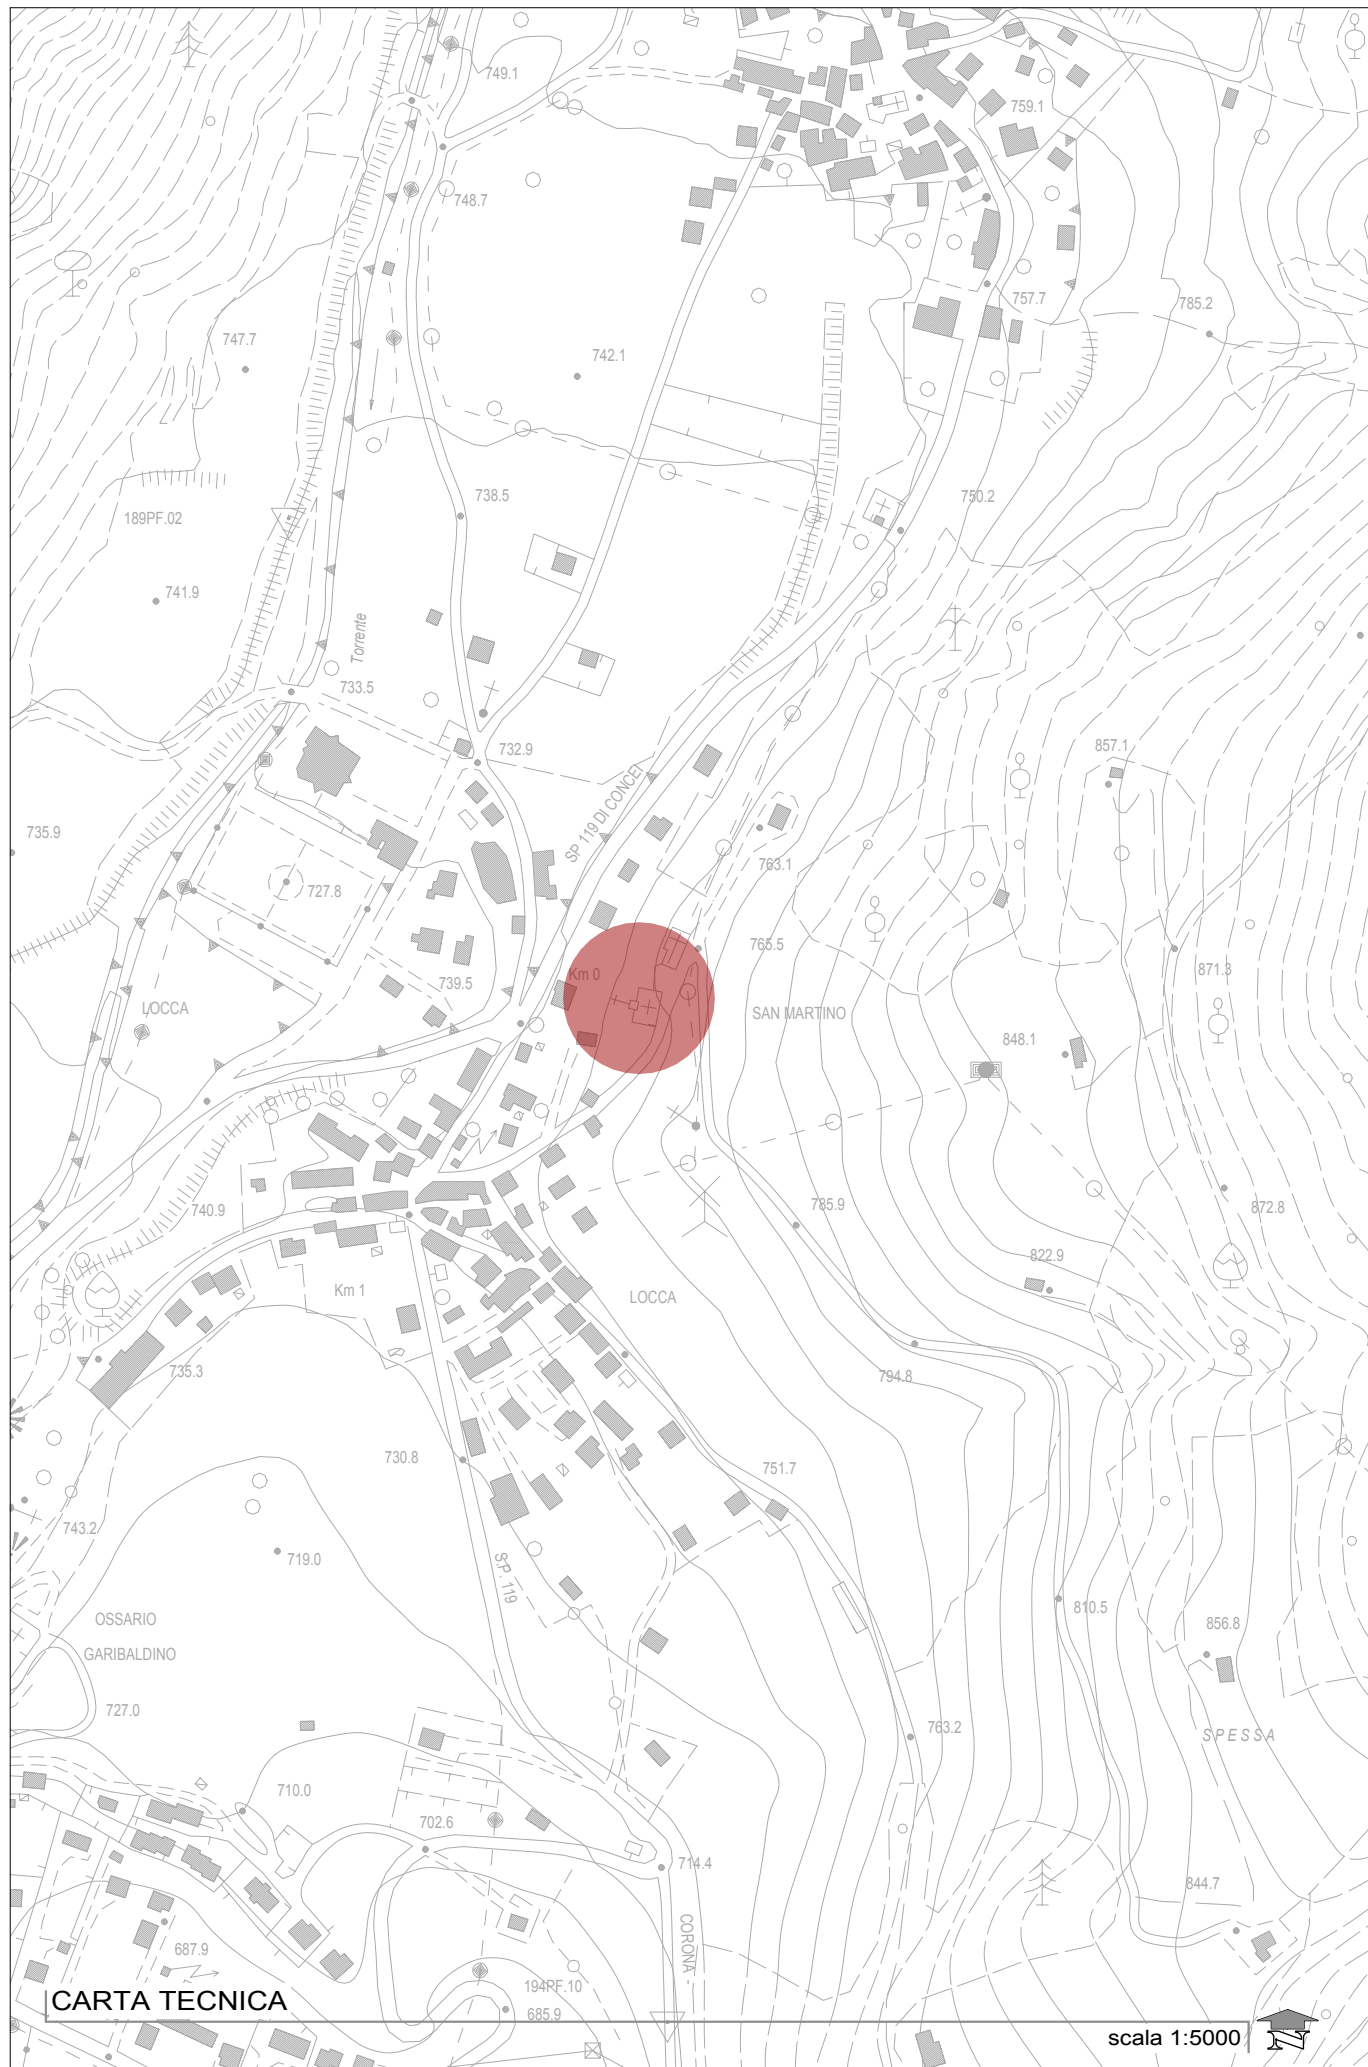

ESTRATTO PRG
fuori scala



PLANIMETRIA con individuazione anni sepoltura

scala 1:100



LEGENDA_anno di sepoltura

	senza data/senza nome/ concessioni
	ante 1950
	1951-1970
	1971-1980
	1981-1990
	1991-2003
	2004-2014


LEGENDA "STRUTTURE" CIMITERIALI

A	STRUTTURE DI SERVIZIO
1	CAPPELLA CELEBRATIVA
2	PORTICO CAPPELLA
3	CAPPELLA VOTIVA (con salme sacerdoti)
4	MAGAZZINO
5	CAMERA MORTUARIA
6	SERVIZI IGIENICI
7	DEPOSITO DI OSSERVAZIONE
8	SALA AUTOPSIE
9	LOCALE CUSTODE
B	CAMPI COMUNI
1	CAMPI COMUNI DI INUMAZIONE PER ROTAZIONE
2	CELLETTE PER OSSACENERI (posto singolo) dim. 35°35°70
3	CELLETTE PER OSSACENERI (posto doppio) dim. 35°35°150
4	CAMPI SPECIALI DI MINERALIZZAZIONE
5	CAMPI COMUNI AD INUMAZIONE PER BAMBINI
6	CELLETTE PER OSSACENERI PER BAMBINI (posto singolo)
7	LOCULI INDIVIDUALI - feretro intero
8	OSSARIO COMUNE
9	CINERARIO COMUNE
10	CAMPI COMUNI INUMAZIONE AD ESPANSIONE
11	CELLETTE PER OSSACENERI PROVVISORIE
12	CELLETTE PER OSSACENERI (posto quadruplo) dim. 35°70°150
C	TOMBE IN CONCESSIONE
1	TOMBE DI FAMIGLIA CON CONCESSIONE
2	CAPPELLA DI FAMIGLIA CON CONCESSIONE
3	TOMBA AD INUMAZIONE - posto riservato
4	CAPPELLA DI FAMIGLIA PRIVATA

PLANIMETRIA_numerazione sepolture

scala 1:100

- n° nuova numerazione (da Ufficio Anagrafe)
n° numerazione attuale (da Ufficio Anagrafe)

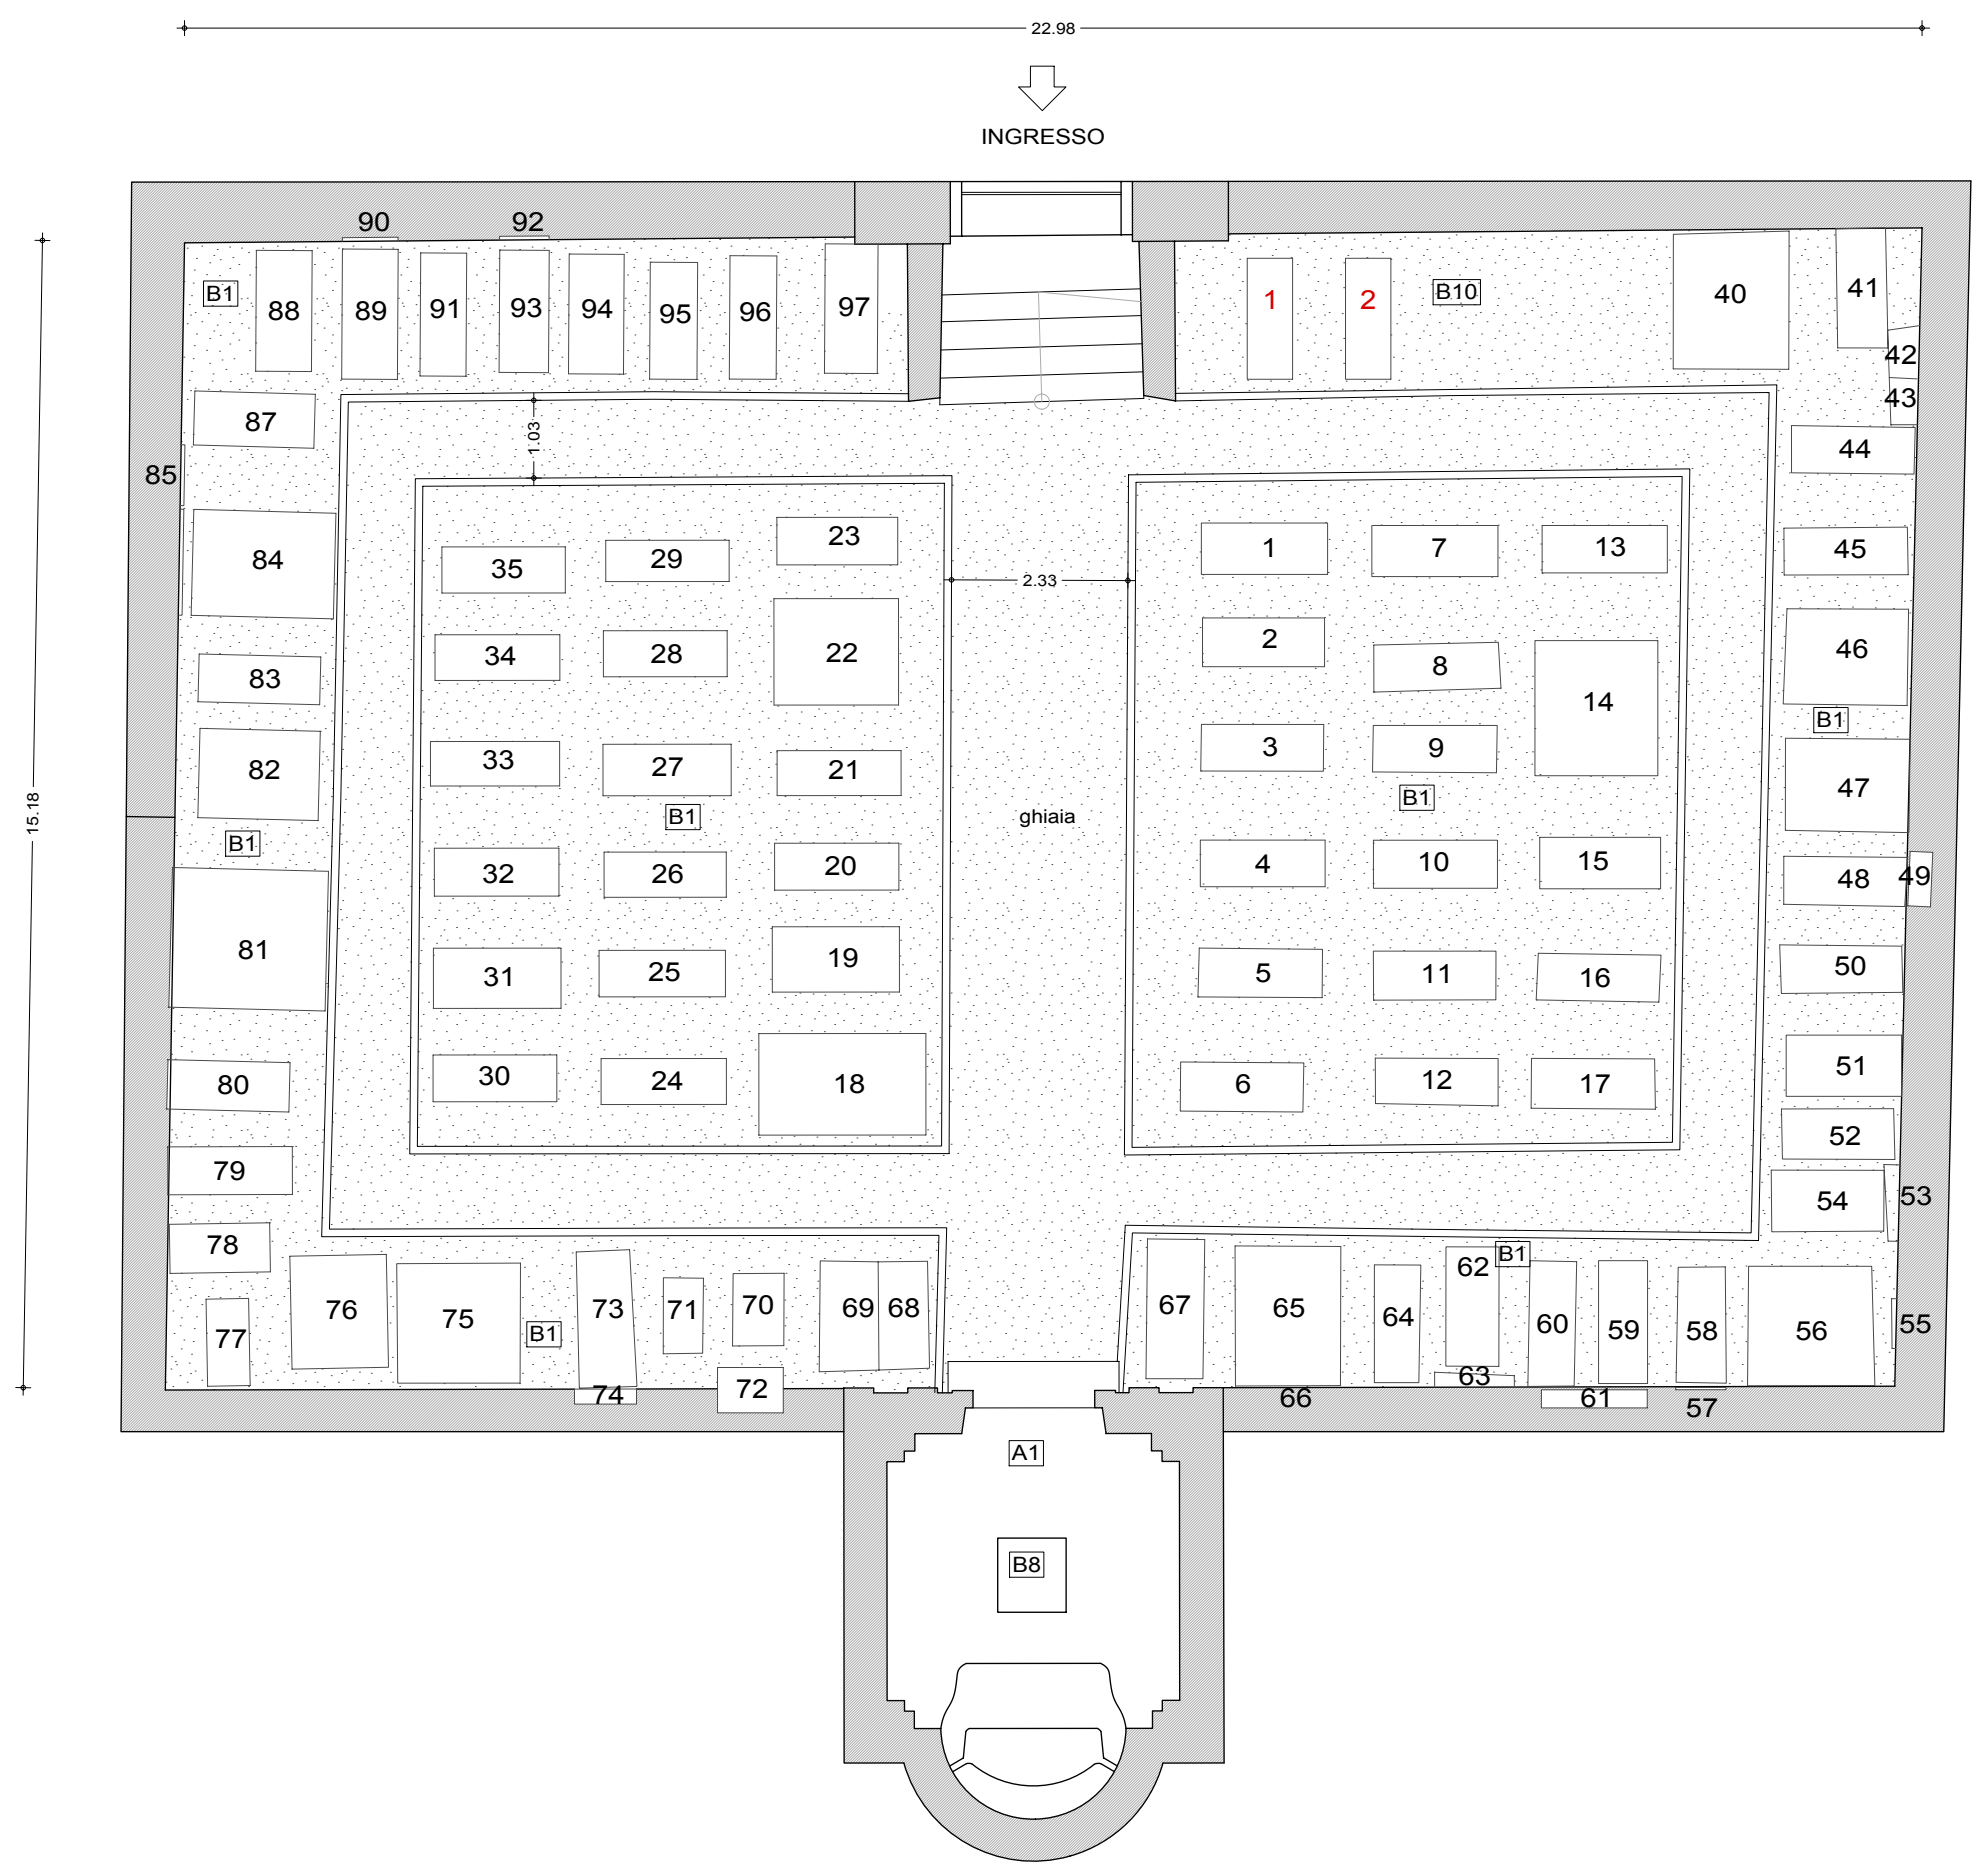

COMUNE DI LEDRO
PROVINCIA DI TRENTO

P.R.C.
PIANO REGOLATORE CIMITERIALE

CIMITERO: **LOCCA**

TAVOLA
7A
LOCCA

CONTENUTO
STATO ATTUALE

SCALA
vedi interno tavola

EMISSIONE nr. 01
in data 25/10/2014
EMISSIONE nr. 02
in data 01/02/2015

am
ARCO (TN)
Via Santa Caterina, 45
38062 Arco (Trento) ITALY
Tel. +39 0464 198301
Fax +39 0464 1983010

VENEZIA (VE)
Palazzo Priuli Pesaro
San Polo 1560
30125 Venezia

nova agenzia metropolitana srl
info@nova-am.com

PROGETTISTA