



ESTRATTO MAPPA CATASTALE

scala 1:2000



ESTRATTO PRG

fuori scala



CARTA TECNICA

scala 1:5000

PLANIMETRIA con individuazione anni sepolture

INGRESSO



B7.a) PROSPETTO LOCULI INDIVIDUALI

5	6	TOTALE LOCULI	6
3	4	loculi occupati	5
1	2	loculi liberi	1

B7.b) PROSPETTO LOCULI INDIVIDUALI

5	TOTALE LOCULI	5
4	loculi occupati	5
3	loculi liberi	0
2		
1		

B7.d) PROSPETTO LOCULI INDIVIDUALI

11	12	TOTALE LOCULI	6
9	10	loculi occupati	6
7	8	loculi liberi	0

B7.c) PROSPETTO LOCULI INDIVIDUALI

10	TOTALE LOCULI	5
9	loculi occupati	5
8	loculi liberi	0
7		
6		

scala 1:100

LEGENDA_anno di sepoltura

	senza data/senza nome/ concessioni
	ante 1950
	1951-1970
	1971-1980
	1981-1990
	1991-2003
	2004-2014

LEGENDA "STRUTTURE" CIMITERIALI


A	STRUTTURE DI SERVIZIO
1	CAPPELLA CELEBRATIVA
2	PORTICO CAPPELLA
3	CAPPELLA VOTIVA (con salme sacerdoti)
4	MAGAZZINO
5	CAMERA MORTUARIA
6	SERVIZI IGIENICI
7	DEPOSITO DI OSSERVAZIONE
8	SALA AUTOPIE
9	LOCALE CUSTODE

B CAMPI COMUNI

1	CAMPI COMUNI DI INUMAZIONE PER ROTAZIONE
2	CELLETTE PER OSSA/CENERI (posto singolo) dim. 35°35°70
3	CELLETTE PER OSSA/CENERI (posto doppio) dim. 35°35°150
4	CAMPI SPECIALI DI MINERALIZZAZIONE
5	CAMPI COMUNI AD INUMAZIONE PER BAMBINI
6	CELLETTE PER OSSA/CENERI PER BAMBINI (posto singolo)
7	LOCULI INDIVIDUALI - feretro intero
8	OSSARIO COMUNE
9	CINERARIO COMUNE
10	CAMPI COMUNI INUMAZIONE AD ESPANSIONE
11	CELLETTE PER OSSA/CENERI PROVVISORIE
12	CELLETTE PER OSSA/CENERI (posto quadruplo) dim. 35°70°150

C TOMBE IN CONCESSIONE

1	TOMBE DI FAMIGLIA CON CONCESSIONE
2	CAPPELLA DI FAMIGLIA CON CONCESSIONE
3	TOMBA AD INUMAZIONE - posto riservato
4	CAPPELLA DI FAMIGLIA PRIVATA

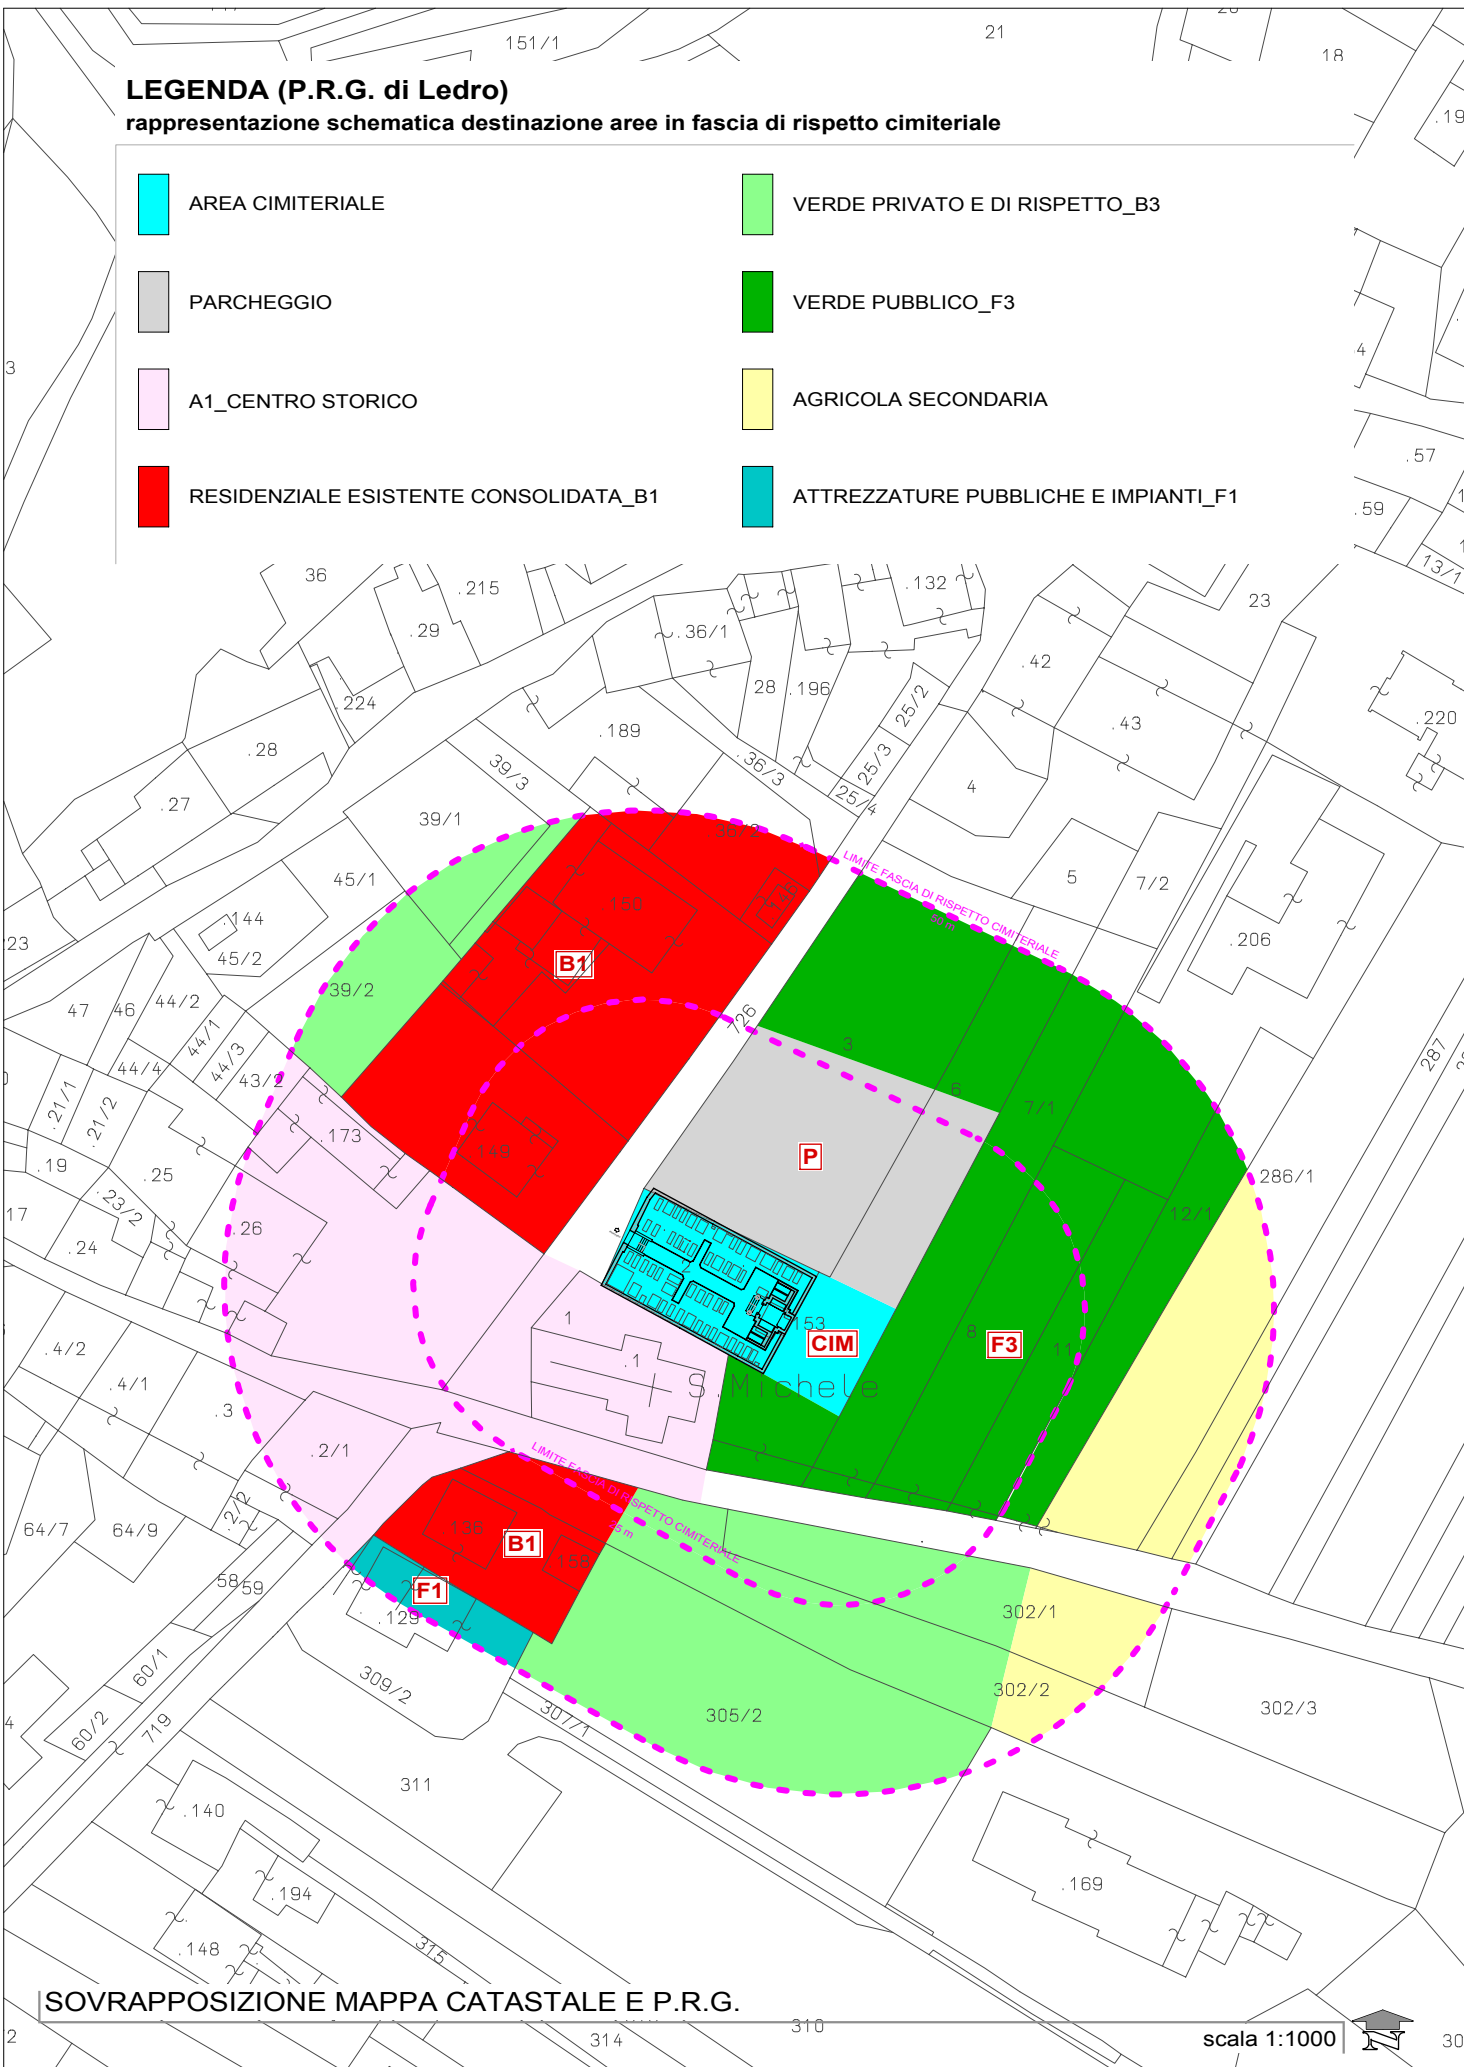

SOVRAPPOSIZIONE MAPPA CATASTALE E P.R.G.

scala 1:1000




PLANIMETRIA numerazione sepolture

n° nuova numerazione (da Ufficio Anagrafe)

n° numerazione attuale (da Ufficio Anagrafe)

INGRESSO

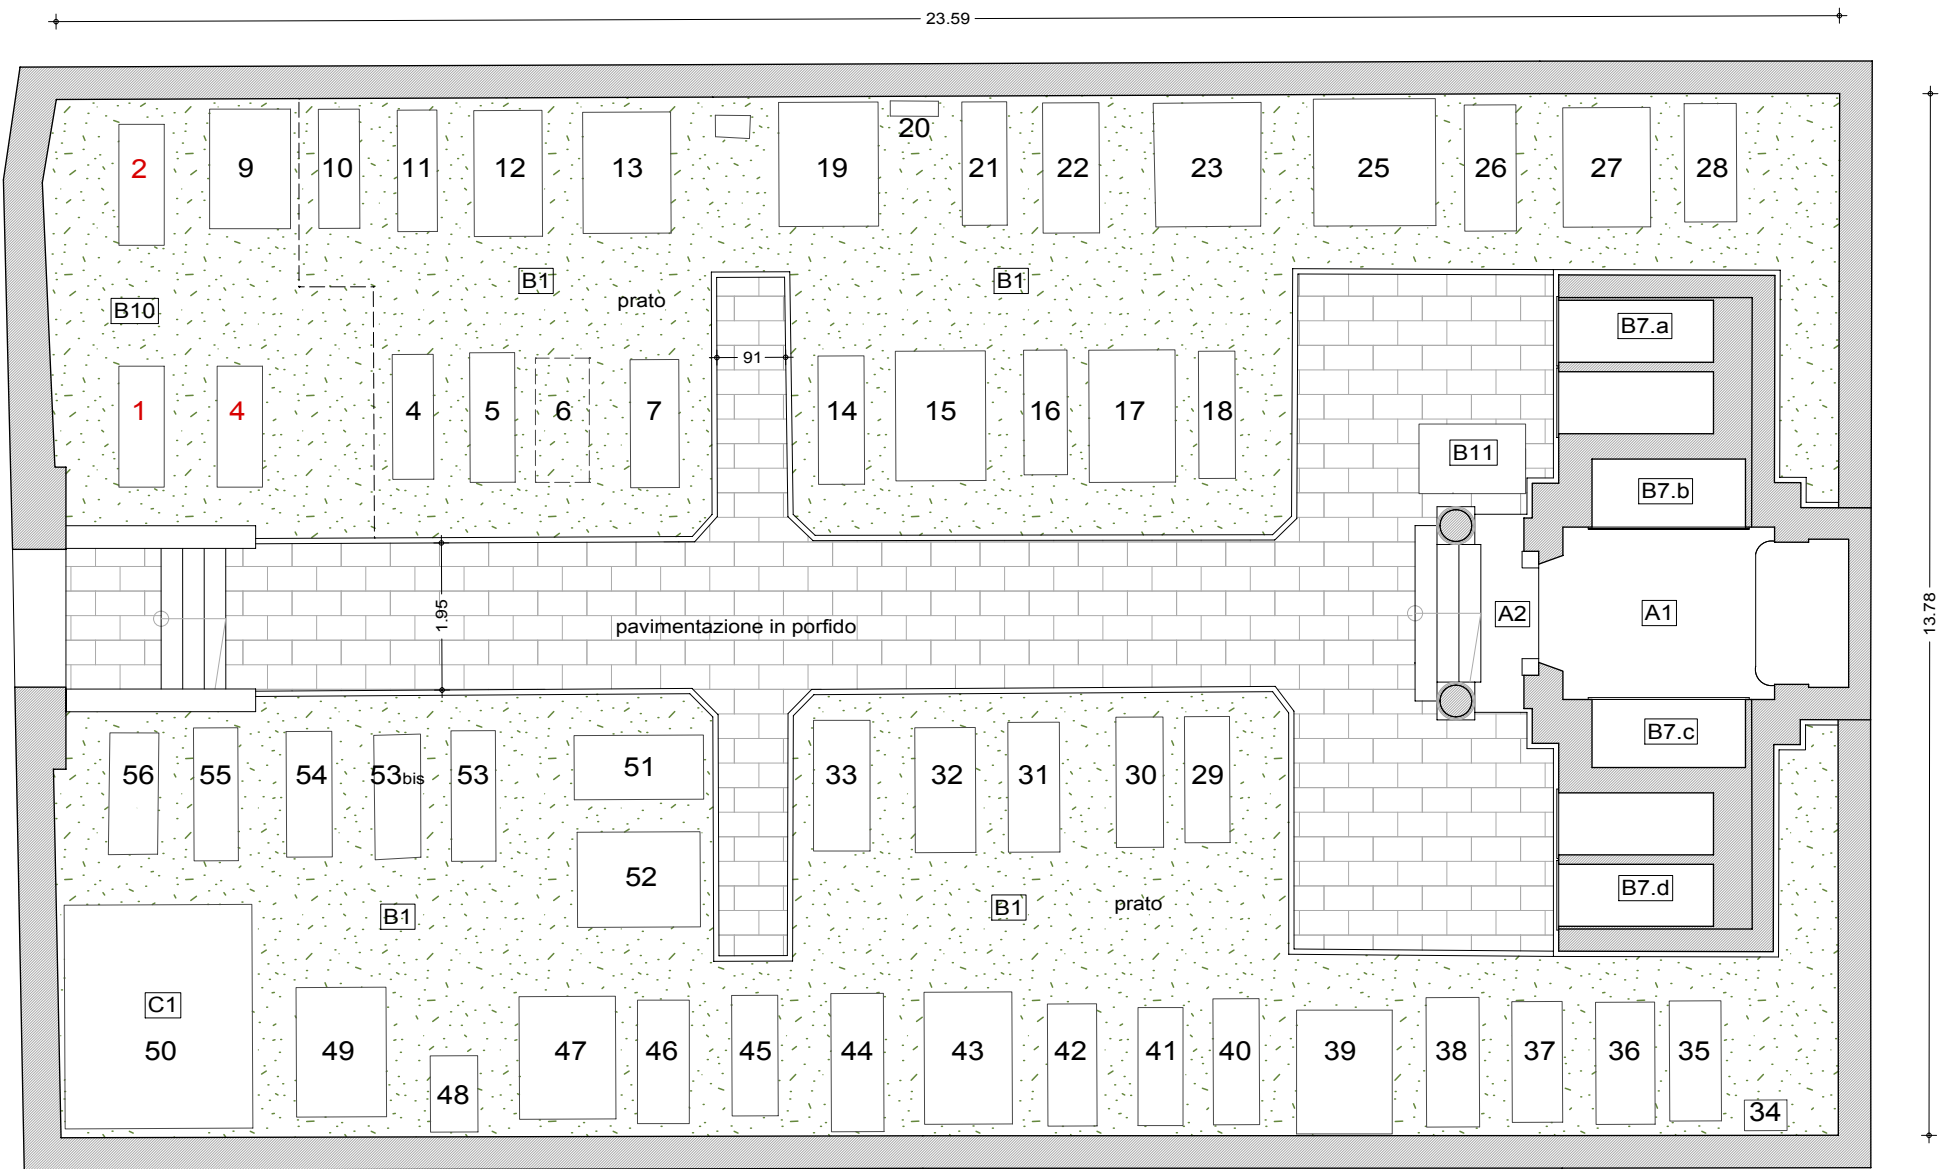

scala 1:100

COMUNE DI LEDRO

PROVINCIA DI TRENTO



P.R.C.

PIANO REGOLATORE CIMITERIALE

CIMITERO: MEZZOLAGO

TAVOLA

4A
MEZZOLAGO

CONTENUTO

STATO ATTUALE

SCALA

vedi interno tavola

EMISSIONE nr. 01

in data 25/10/2014

EMISSIONE nr. 02

in data 01/02/2015



nova agenzia metropolitana srl
info@nova-am.com

PROGETTISTA