





ESTRATTO MAPPA CATASTALE

scala 1:2000



ESTRATTO PRG

fuori scala

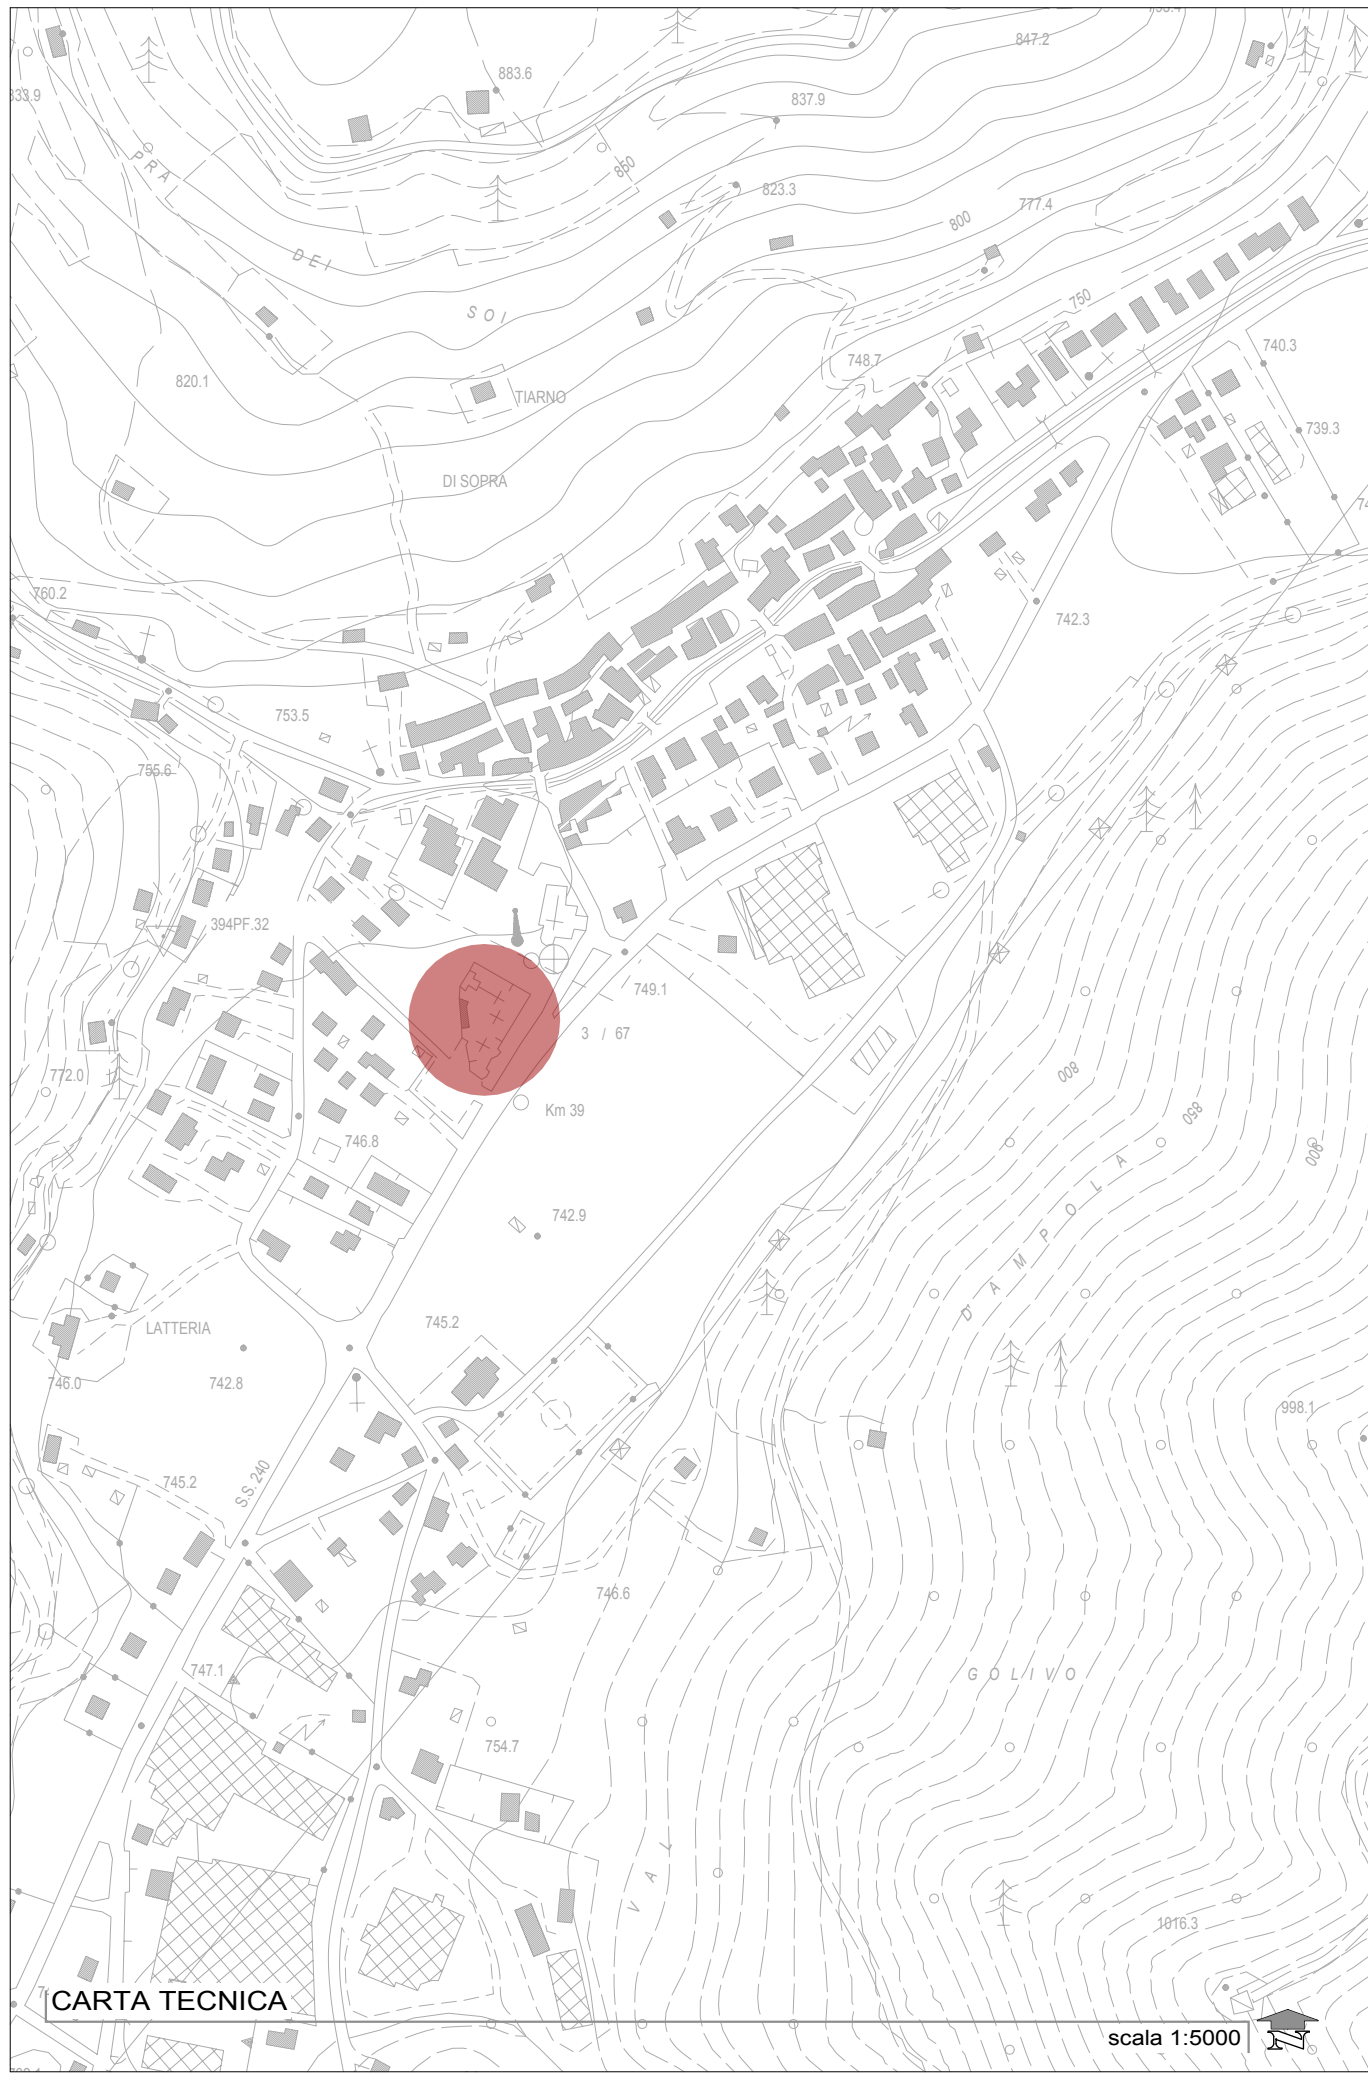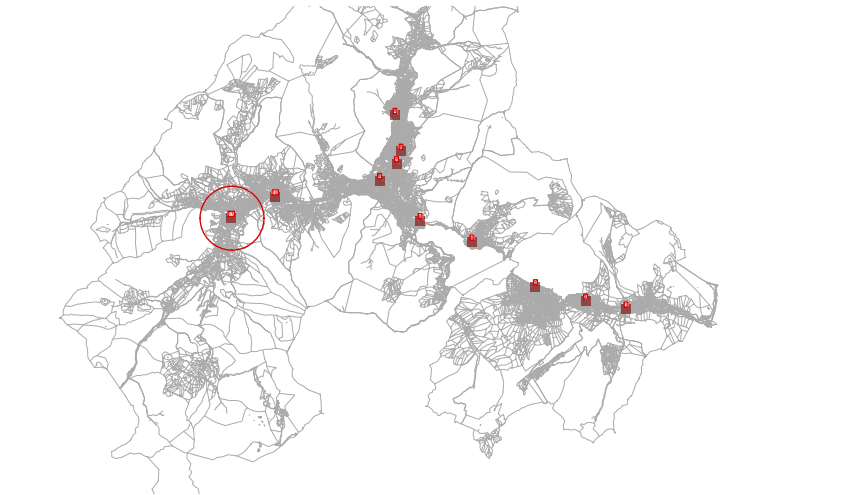

CARTA TECNICA

scala 1:5000

PLANIMETRIA con individuazione anni sepolture

B2.b) PROSPETTO CELLETTE PER OSSA O CENERI

220	215	210	205	200	195	190	185	180	175	170	165	160	155	150	145	140	135	130	125	120	115	110	105	100	95	90	85	80	75	70	65	60	55	50	45	40	35	30	25	20	15	10	5	TOTALE CELLETTE	220
219	214	209	204	199	194	189	184	179	174	169	164	159	154	149	144	139	134	129	124	119	114	109	104	99	94	89	84	79	74	69	64	59	54	49	44	39	34	29	24	19	14	9	4	cellette occupate	0
218	213	208	203	198	193	188	183	178	173	168	163	158	153	148	143	138	133	128	123	118	113	108	103	98	93	88	83	78	73	68	63	58	53	48	43	38	33	28	23	18	13	8	3	cellette libere	220
217	212	207	202	197	192	187	182	177	172	167	162	157	152	147	142	137	132	127	122	117	112	107	102	97	92	87	82	77	72	67	62	57	52	47	42	37	32	27	22	17	12	7	2		
216	211	206	201	196	191	186	181	176	171	166	161	156	151	146	141	136	131	126	121	116	111	106	101	96	91	86	81	76	71	66	61	56	51	46	41	36	31	26	21	16	11	6	1		

B2.a) PROSPETTO CELLETTE PER OSSA O CENERI

195	190	185	180	175	170	165	160	155	150	145	140	135	130	125	120	115	110	105	100	95	90	85	80	75	70	65	60	55	50	45	40	35	30	25	20	15	10	5	TOTALE CELLETTE	193
194	189	184	179	174	169	164	159	154	149	144	139	134	129	124	119	114	109	104	99	94	89	84	79	74	69	64	59	54	49	44	39	34	29	24	19	14	9	4	cellette occupate	142
193	188	183	178	173	168	163	158	153	148	143	138	133	128	123	118	113	108	103	98	93	88	83	78	73	68	63	58	53	48	43	38	33	28	23	18	13	8	3	cellette libere	51
192	187	182	177	172	167	162	157	152	147	142	137	132	127	122	117	112	107	102	97	92	87	82	77	72	67	62	57	52	47	42	37	32	27	22	17	12	7	2		
191	186	181	176	171	166	161	156	151	146	141	136	131	126	121	116	111	106	101	96	91	86	81	76	71	66	61	56	51	46	41	36	31	26	21	16	11	6	1		

B6) PROSPETTO CELLETTE PER OSSA O CENERI PER BAMBINI

48	42	36	30	24	18	12	6	TOTALE CELLETTE	48
47	41	35	29	23	17	11	5	cellette occupate	17
46	40	34	28	22	16	10	4	cellette libere	31
45	39	33	27	21	15	9	3		
44	38	32	26	20	14	8	2		
43	37	31	25	19	13	7	1		




scala 1:200

LEGENDA_anno di sepoltura

	senza data/senza nome/ concessioni
	ante 1950
	1951-1970
	1971-1980
	1981-1990
	1991-2003
	2004-2014


LEGENDA "STRUTTURE" CIMITERIALI

A	STRUTTURE DI SERVIZIO
1	CAPPELLA CELEBRATIVA
2	PORTICO CAPPELLA
3	CAPPELLA VOTIVA (con salme sacerdoti)
4	MAGAZZINO
5	CAMERA MORTUARIA
6	SERVIZI IGIENICI
7	DEPOSITO DI OSSERVAZIONE
8	SALA AUTOPIE
9	LOCALE CUSTODE
B	CAMPI COMUNI
1	CAMPI COMUNI DI INUMAZIONE PER ROTAZIONE
2	CELLETTE PER OSSACENERI (posto singolo) dim. 35°35°70
3	CELLETTE PER OSSACENERI (posto doppio) dim. 35°35°150
4	CAMPI SPECIALI DI MINERALIZZAZIONE
5	CAMPI COMUNI AD INUMAZIONE PER BAMBINI
6	CELLETTE PER OSSACENERI PER BAMBINI (posto singolo)
7	LOCULI INDIVIDUALI - feretro intero
8	OSSARIO COMUNE
9	CINERARIO COMUNE
10	CAMPI COMUNI INUMAZIONE AD ESPANSIONE
11	CELLETTE PER OSSACENERI PROVVISORIE
12	CELLETTE PER OSSACENERI (posto quadruplo) dim. 35°70°150
C	TOMBE IN CONCESSIONE
1	TOMBE DI FAMIGLIA CON CONCESSIONE
2	CAPPELLA DI FAMIGLIA CON CONCESSIONE
3	TOMBA AD INUMAZIONE - posto riservato
4	CAPPELLA DI FAMIGLIA PRIVATA

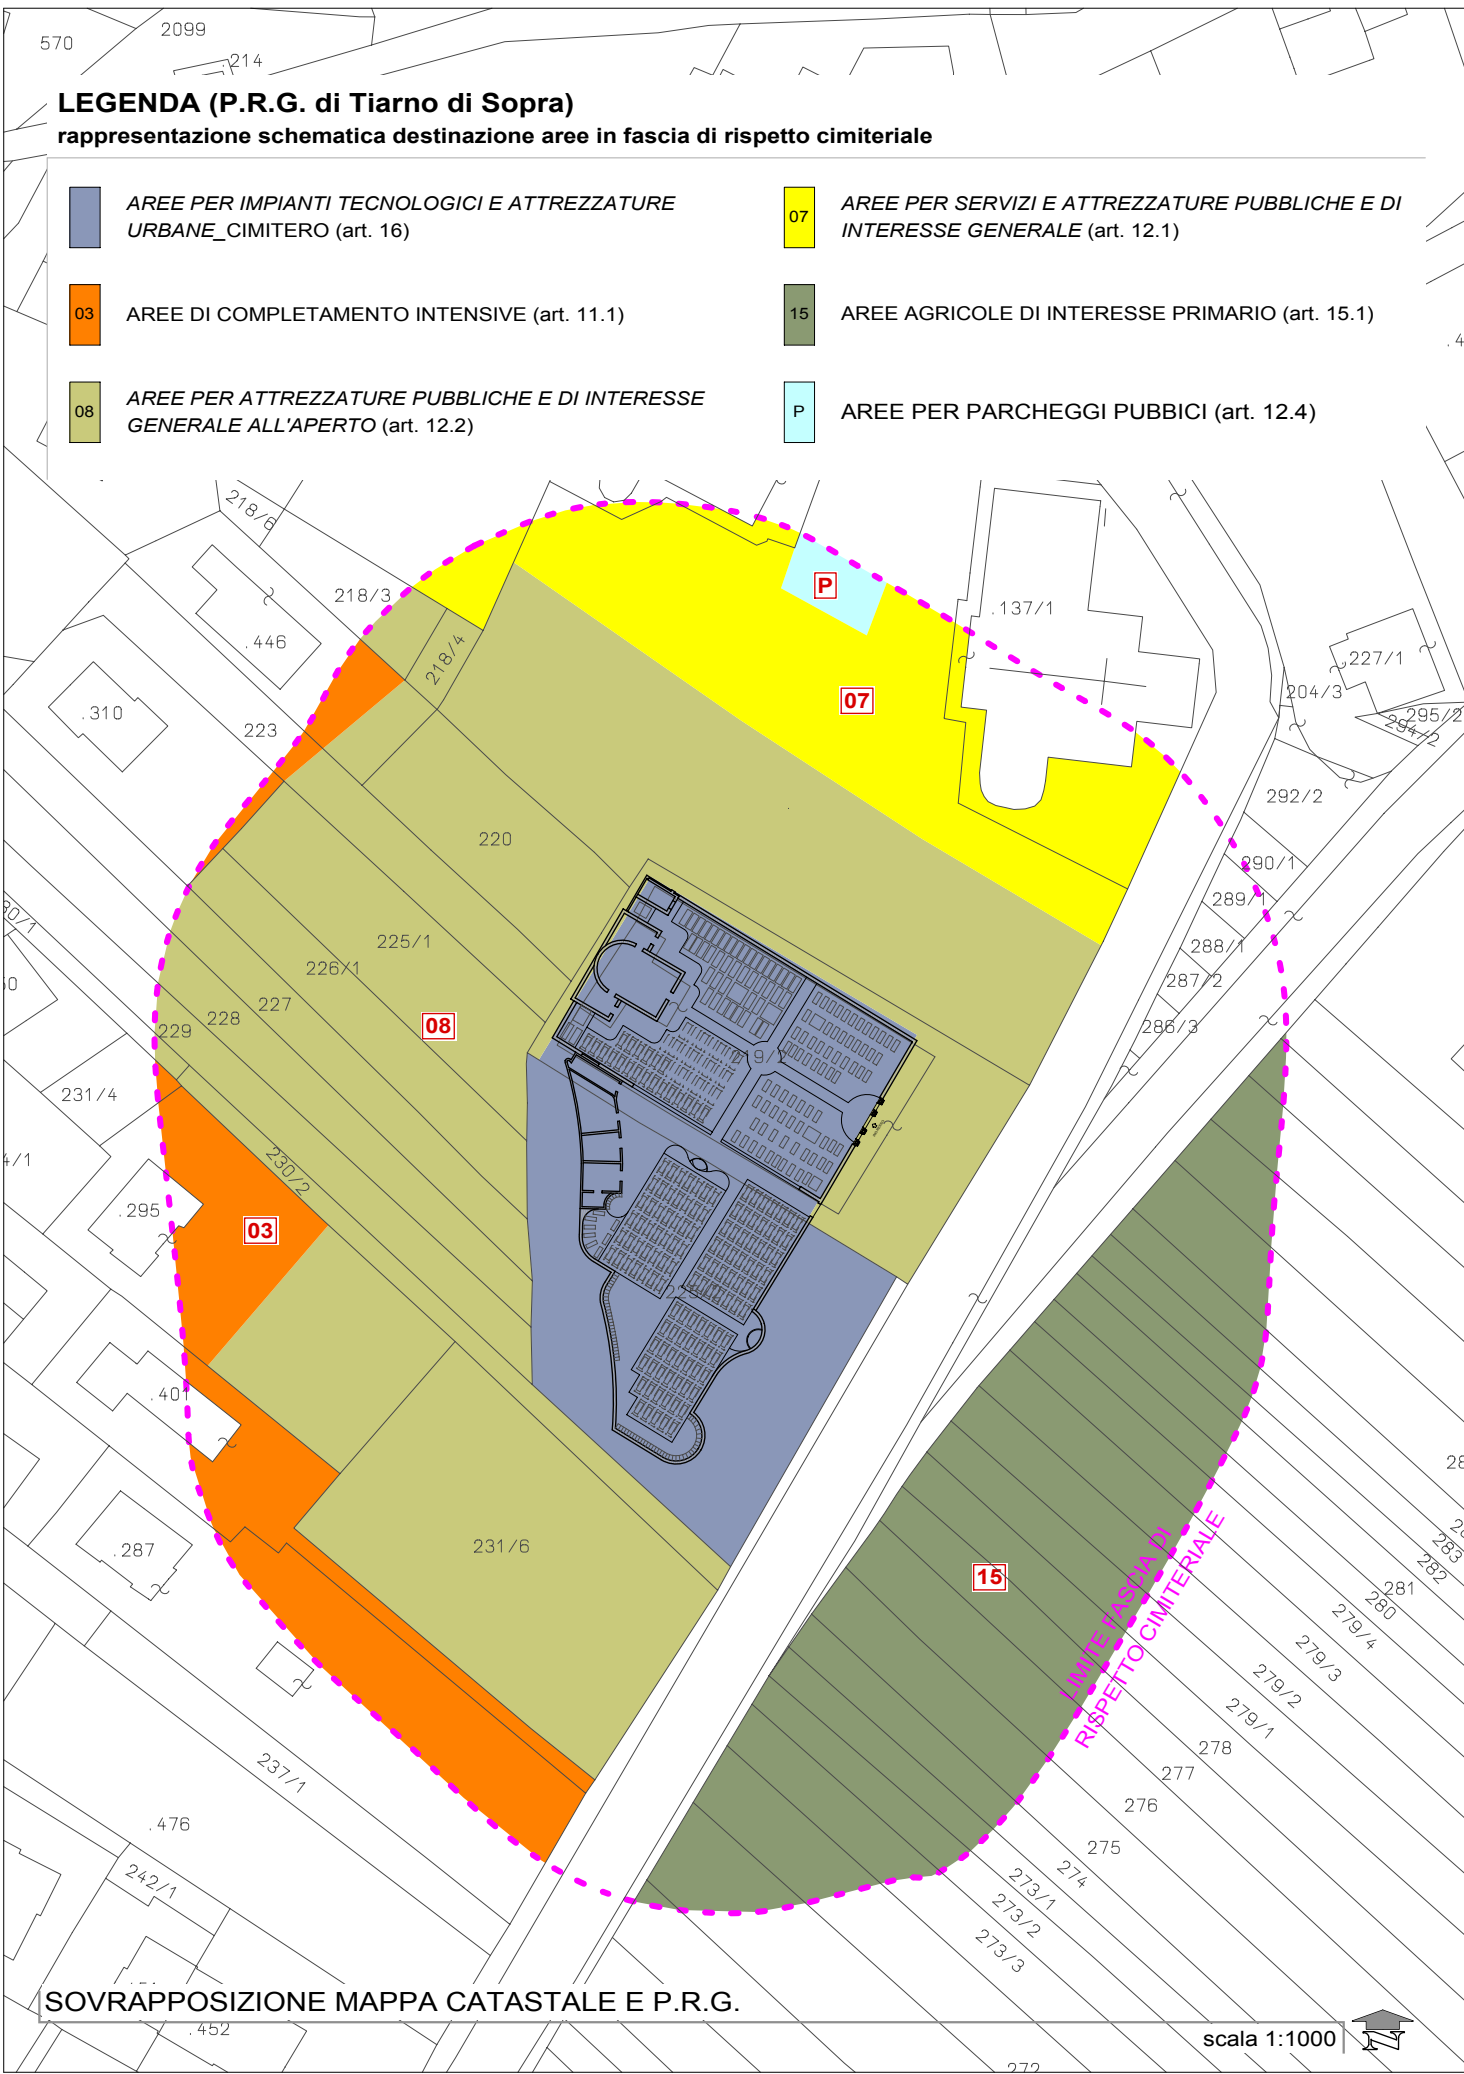

PLANIMETRIA numerazione sepolture

n° nuova numerazione (da Ufficio Anagrafe)

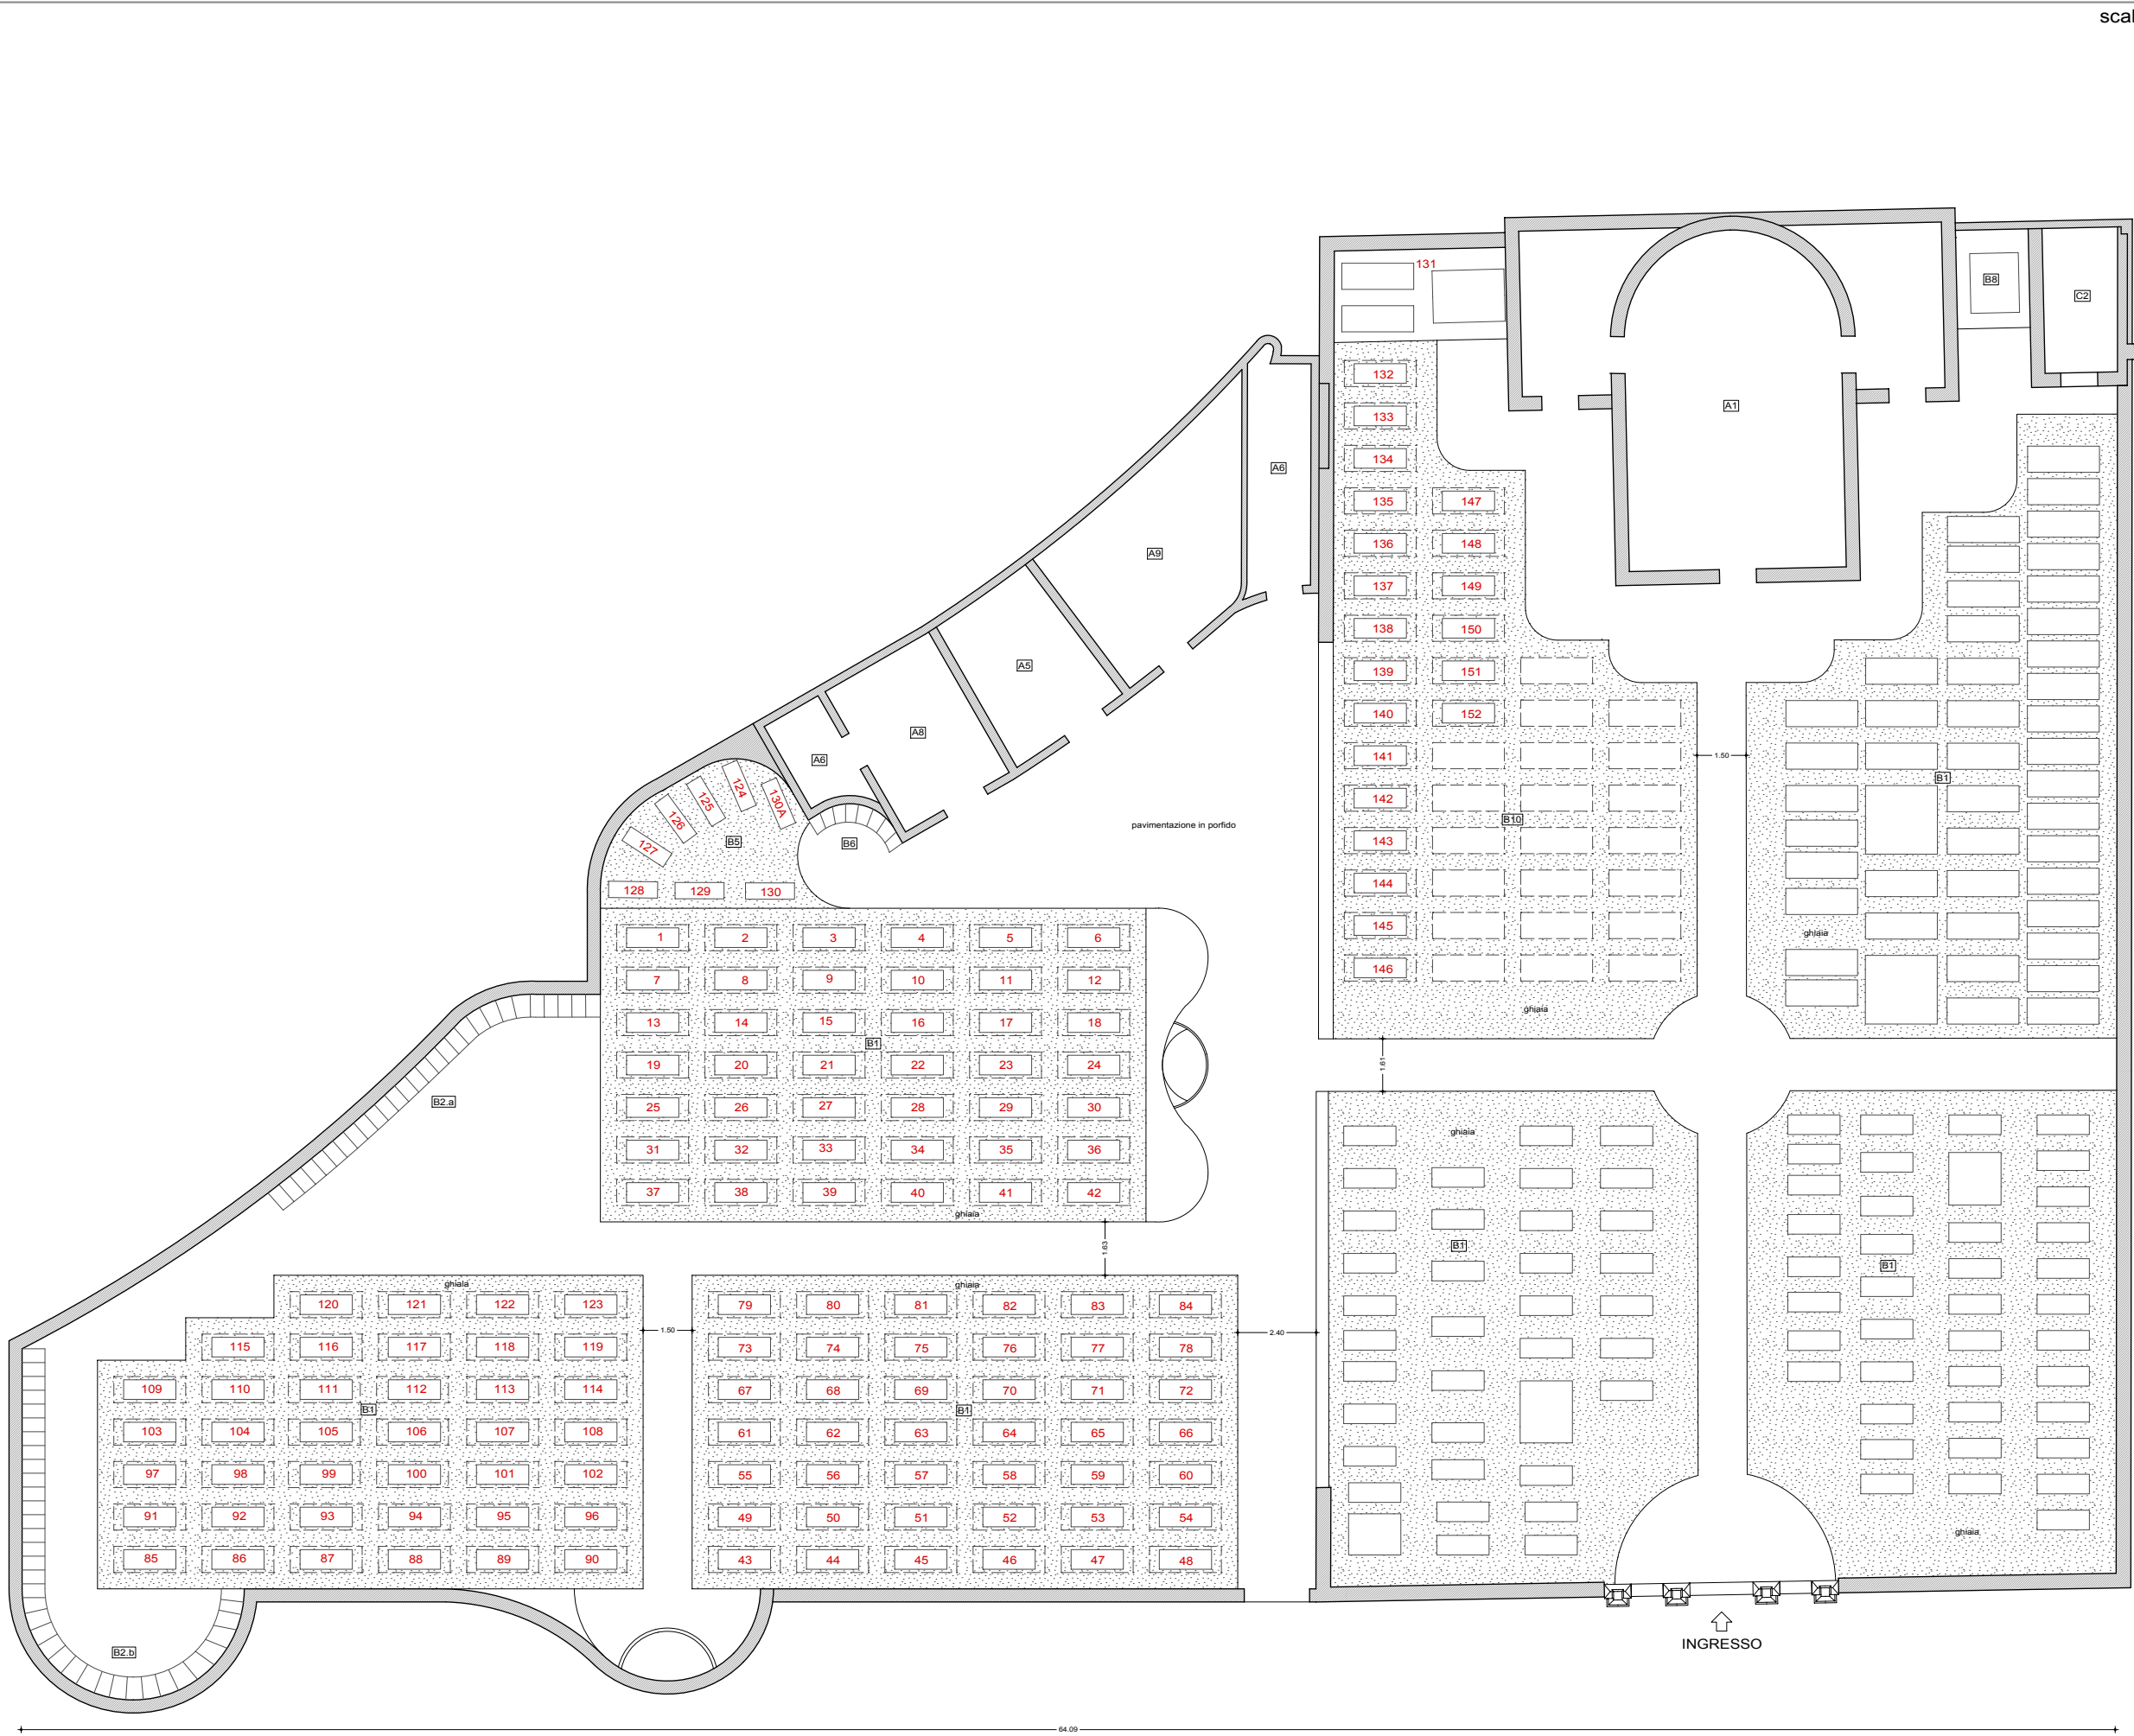

scala 1:200

COMUNE DI LEDRO PROVINCIA DI TRENTO



P.R.C.

PIANO REGOLATORE CIMITERIALE

CIMITERO: TIARNO DI SOPRA

TAVOLA

11A TIARNO DI SOPRA

CONTENUTO

STATO ATTUALE

SCALA

vedi interno tavola

EMISSIONE nr. 01
in data 25/10/2014
EMISSIONE nr. 02
in data 01/02/2015

ARCO (TN)
Via Santa Caterina, 45
38062 Arco (Trento) ITALY
Tel. +39 0464 198301
Fax +39 0464 1983010
VENEZIA (VE)
Palazzo Priuli Pesaro
San Polo 1560
30125 Venezia
nova agenzia metropolitana srl
info@nova-am.com

PROGETTISTA