



ESTRATTO MAPPA CATASTALE

scala 1:2000




ESTRATTO PRG

fuori scala




CARTA TECNICA

scala 1:5000

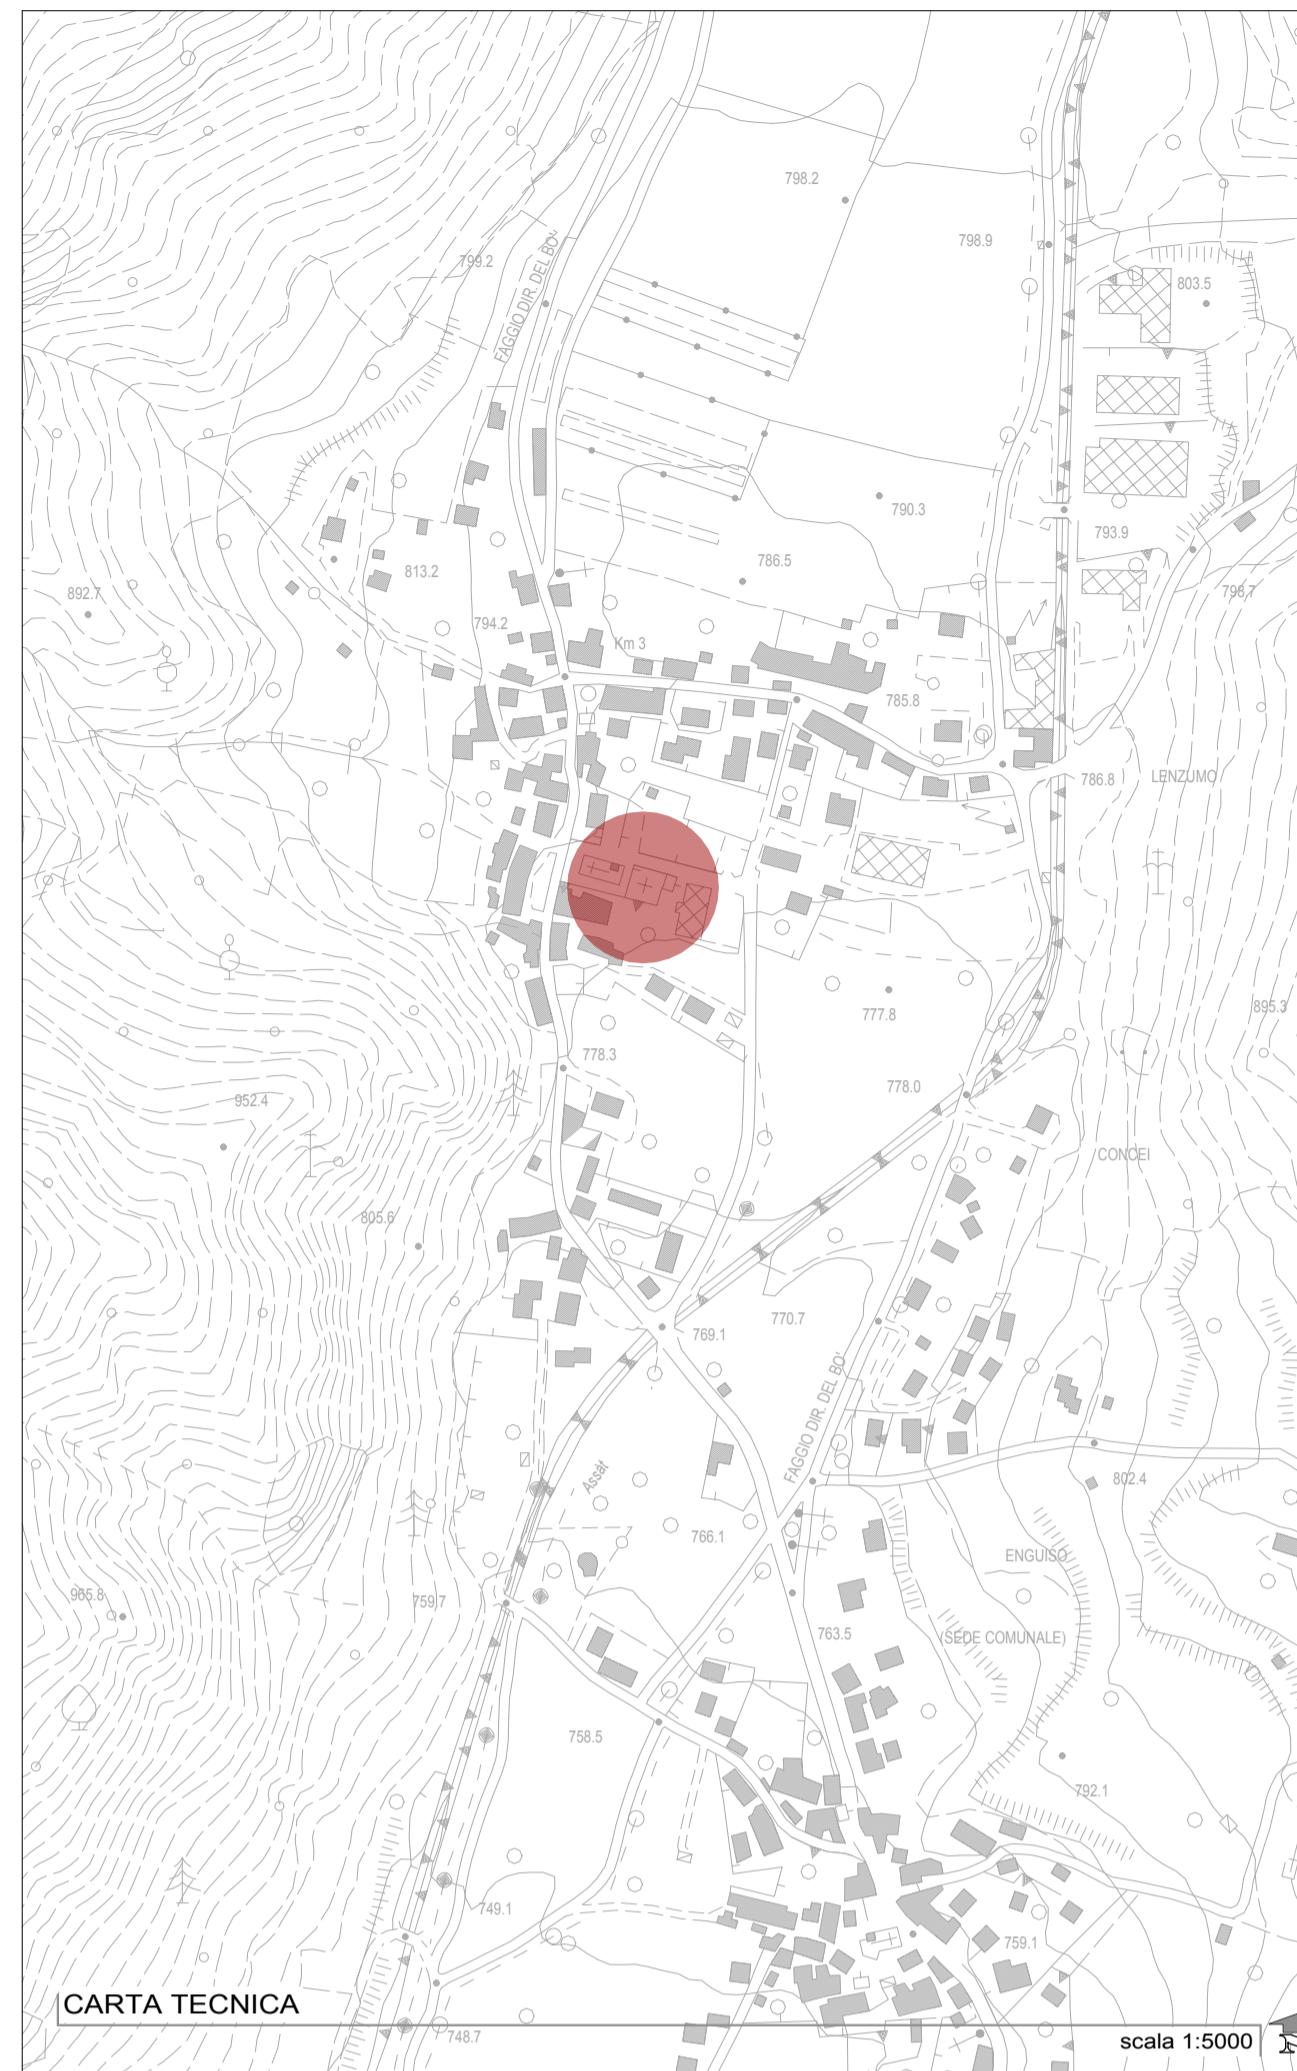


PLANIMETRIA con individuazione anni sepoltura

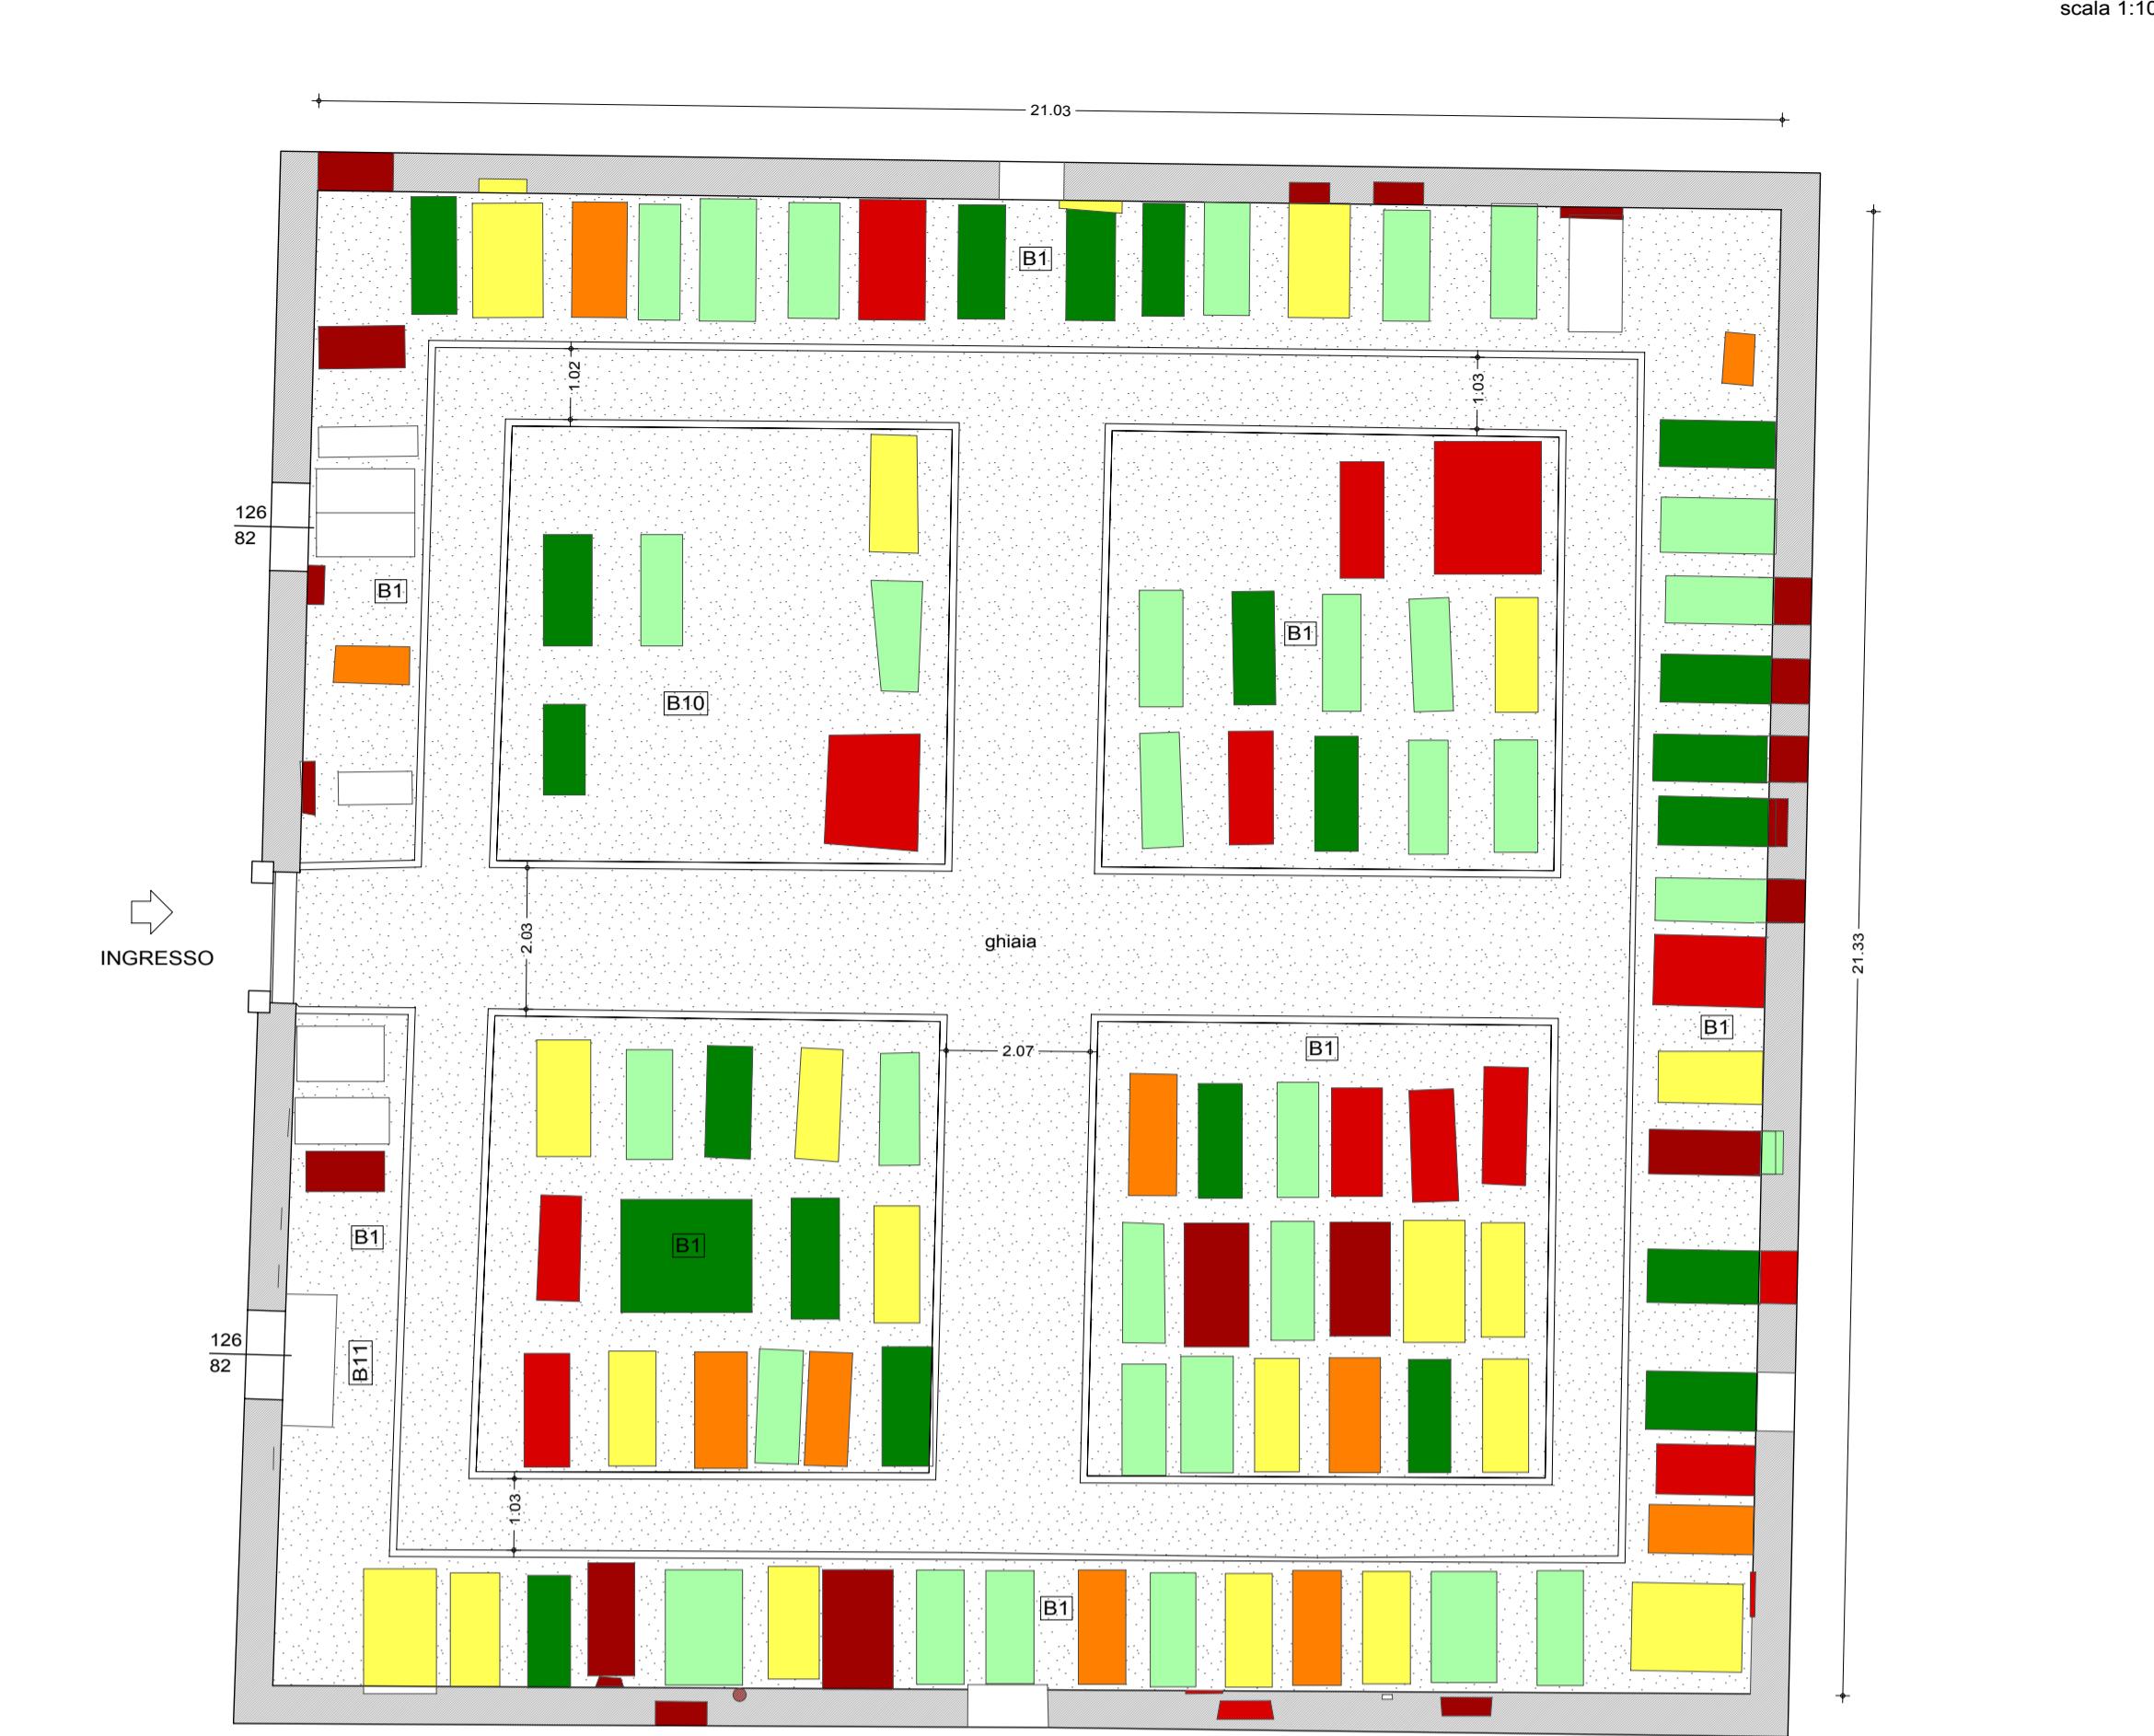

LEGENDA "STRUTTURE" CIMITERIALI

A	STRUTTURE DI SERVIZIO
1	CAPPELLA CELEBRAZIVA
2	PORTECO CAPPELLA
3	CAPPELLA VOTIVA (con salme sacerdoti)
4	MAGAZZINO
5	CAMERA MORTUARIA
6	SERVIZI IGENICI
7	DEPOSITO DI OSSERVAZIONE
8	SALA AUTOPSIE
9	LOCALE CUSTODE
B	CAMPI COMUNI
1	CAMPI COMUNI DI INUMAZIONE PER ROTAZIONE
2	CELLETTE PER OSSA/CENERI (posto singolo) dim. 35*35*70
3	CELLETTE PER OSSA/CENERI (posto doppio) dim. 35*35*150
4	CAMPI SPECIALI DI MINERALIZZAZIONE
5	CAMPI COMUNI DI INUMAZIONE PER BAMBINI
6	CELLETTE PER OSSA/CENERI PER BAMBINI (posto singolo)
7	LOCULI INDIVIDUALI - feretro intero
8	OSSARIO COMUNE
9	CINERARIO COMUNE
10	CAMPI COMUNI INUMAZIONE AD ESPANSIONE
11	CELLETTE PER OSSA/CENERI (posto quadruplo) dim. 35*70*150
12	CELLETTE PER OSSA/CENERI (posto singolo) dim. 35*70*50
C	TOMBE IN CONCESSIONE
1	TOMBE DI FAMIGLIA CON CONCESSIONE
2	CAPPELLA DI FAMIGLIA CON CONCESSIONE
3	TOMBA AD INUMAZIONE - posto riservato
4	CAPPELLA DI FAMIGLIA PRIVATA

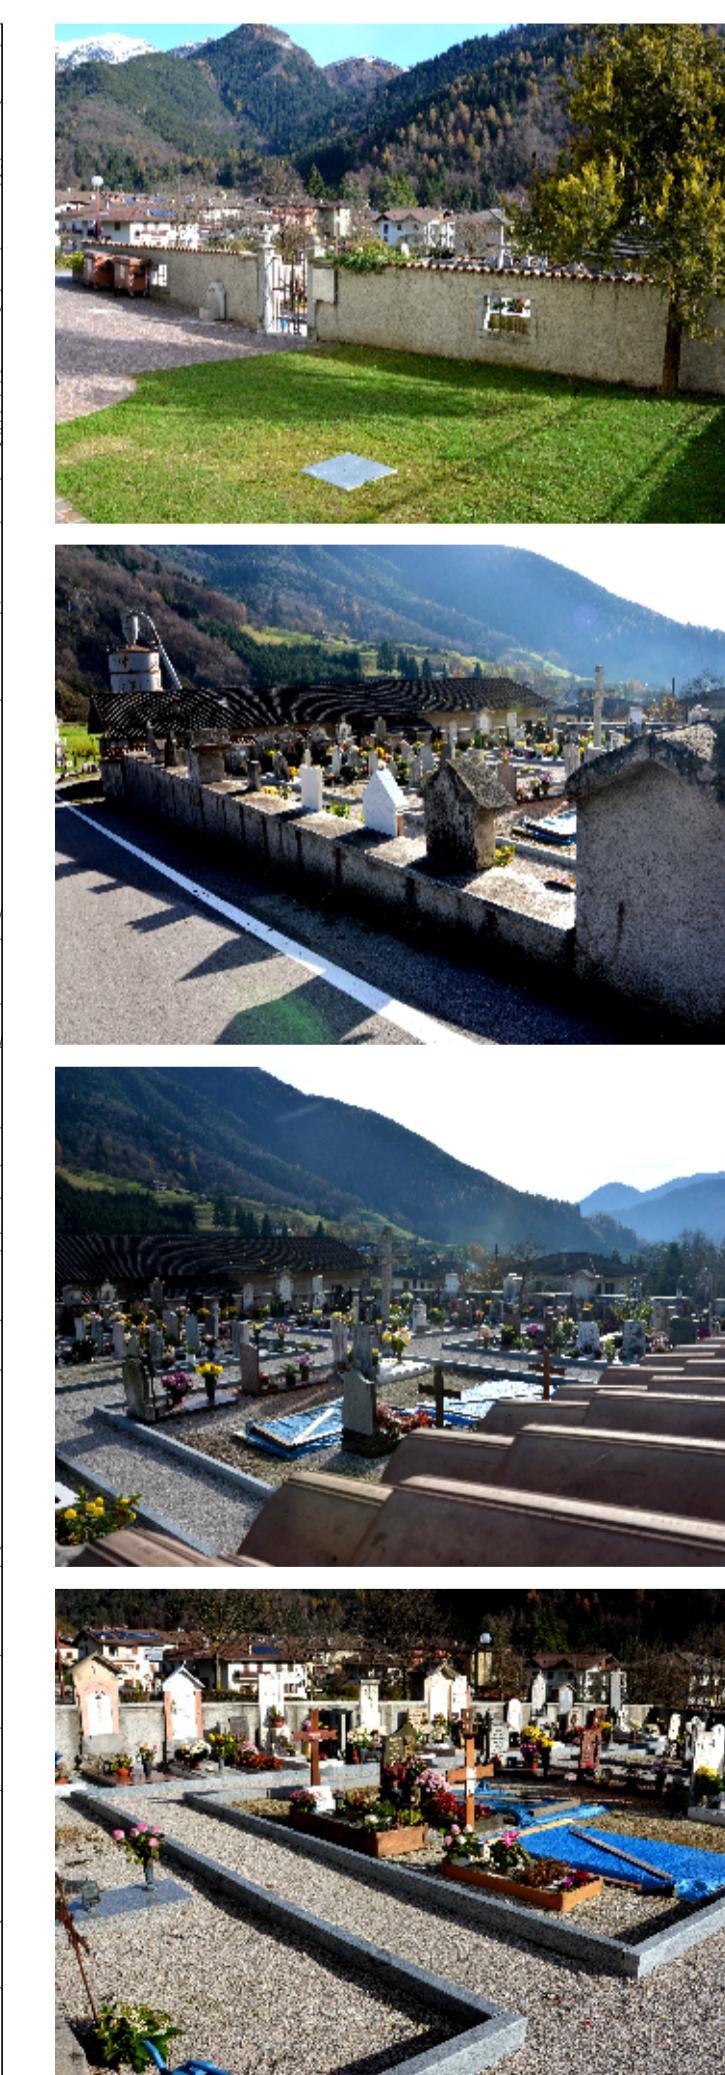

PLANIMETRIA_numerazione sepoltura

