


ESTRATTO MAPPA CATASTALE
scala 1:2000



ESTRATTO PRG
fuori scala

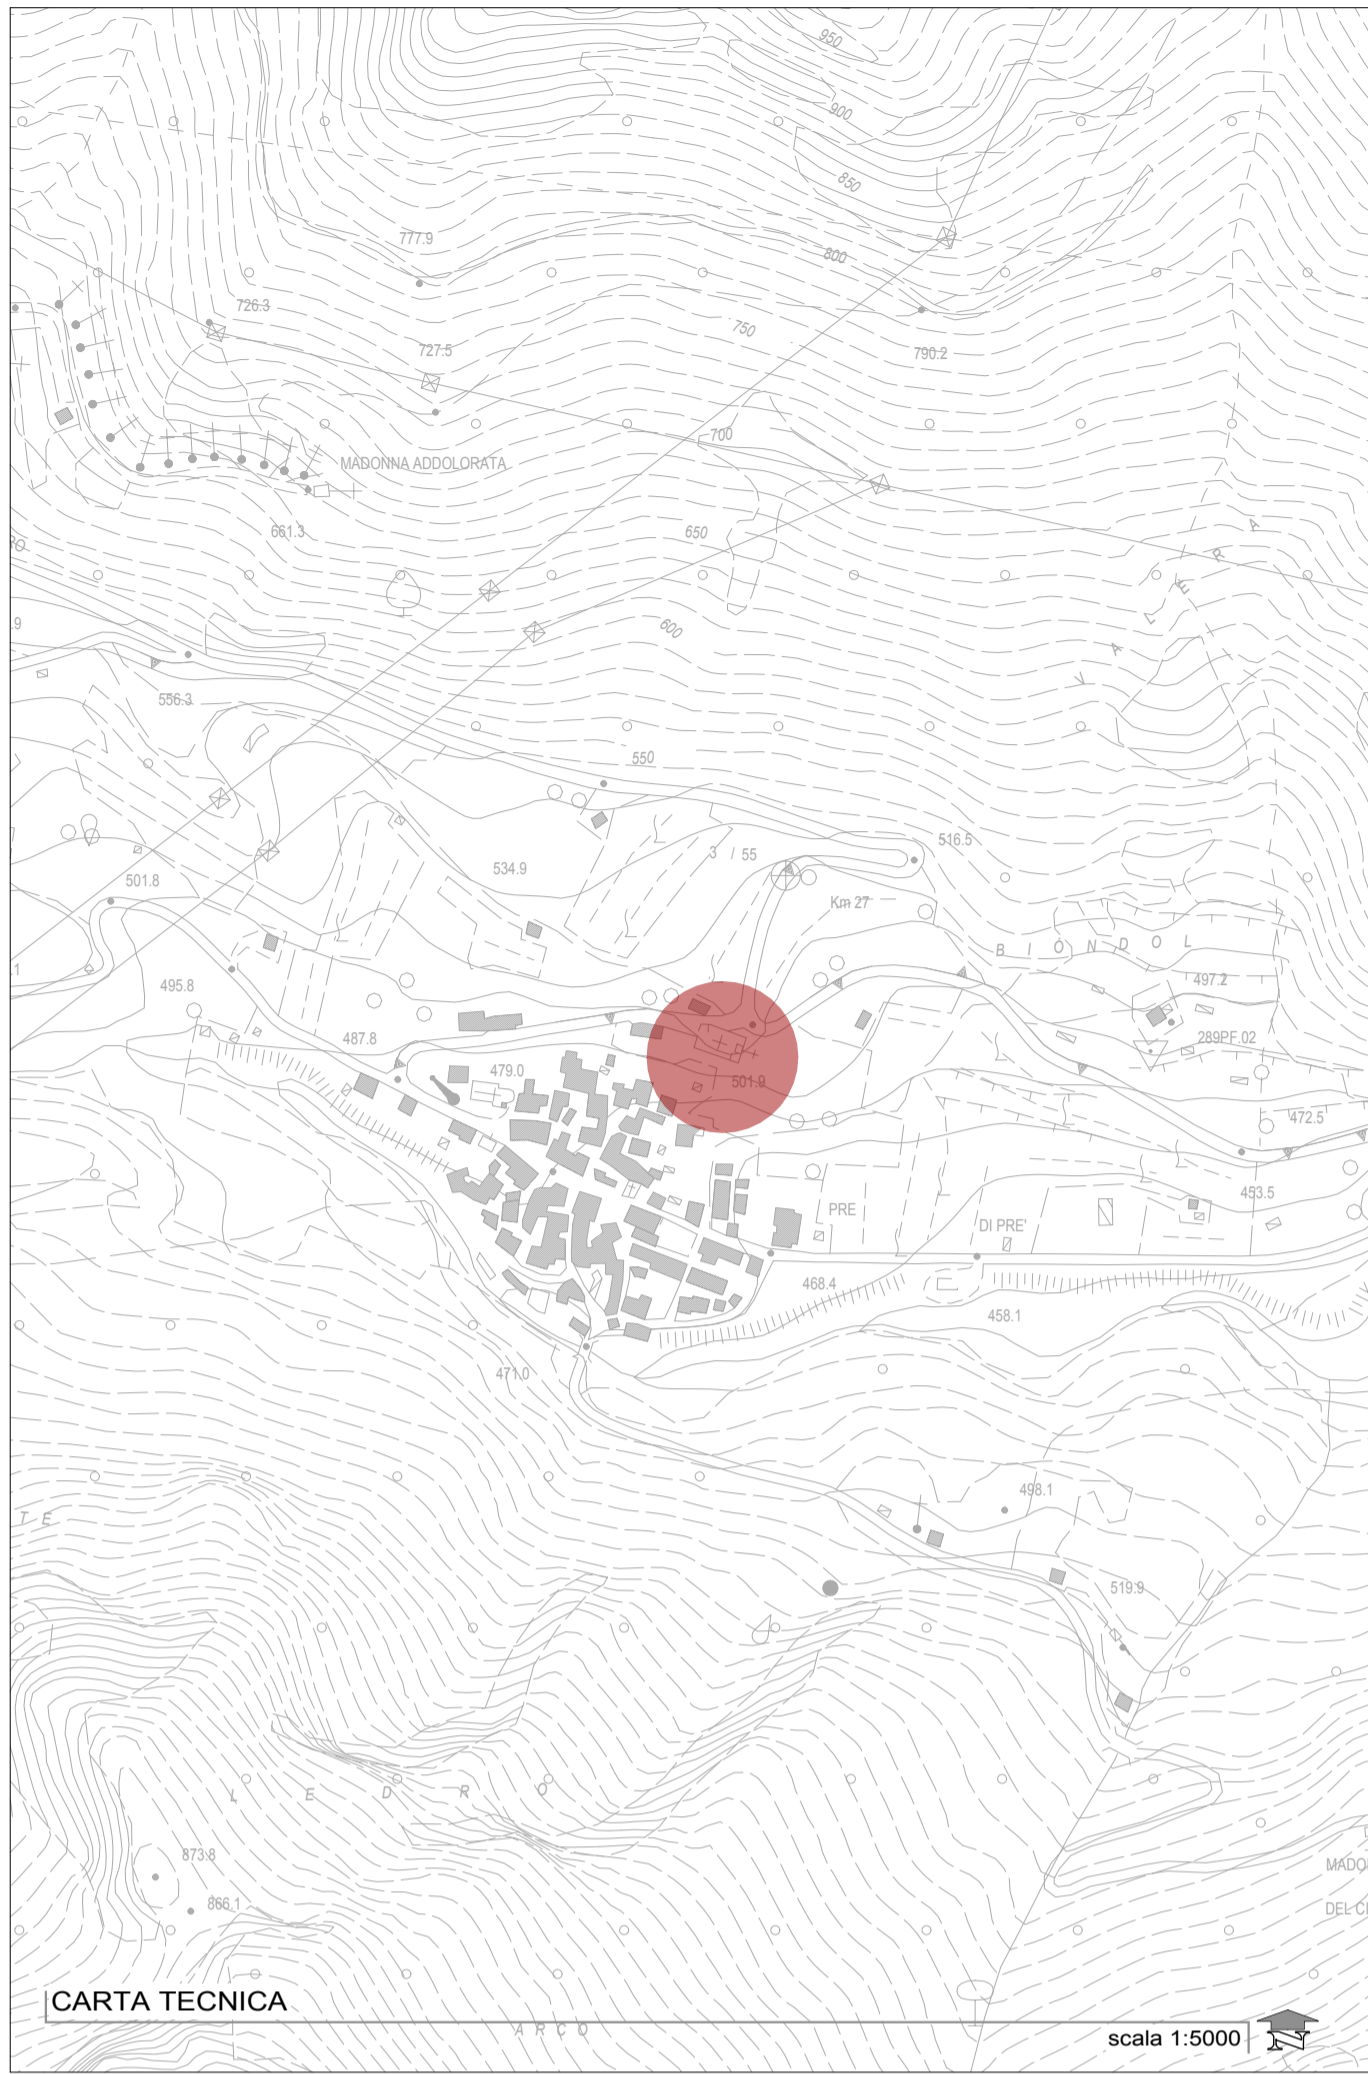

CARTA TECNICA

scala 1:5000

PLANIMETRIA con individuazione anni sepolture



scala 1:100

INGRESSO


B2) PROSPETTO CELLETTE PER OSSA O CENERI (posto singolo)																			TOTALE CELLETTE	49
1	6	11	16	21	26	31	36	41	46										cellette occupate	33
2	7	12	17	22	27	32	37	42	47										cellette libere	16
3	8	13	18	23	28	33	38	43	48											
4	9	14	19	24	29	34	39	44	49											
5	10	15	20	25	30	35	40	45	50										B9) CINERARIO COMUNE	

LEGENDA_anno di sepoltura


	senza data/senza nome/ concessioni
	ante 1950
	1951-1970
	1971-1980
	1981-1990
	1991-2003
	2004-2014

LEGENDA "STRUTTURE" CIMITERIALI

A STRUTTURE DI SERVIZIO	
1	CAPPELLA CELEBRATIVA
2	PORTICO CAPPELLA
3	CAPPELLA VOTIVA (con salme sacerdoti)
4	MAGAZZINO
5	CAMERA MORTUARIA
6	SERVIZI IGIENICI
7	DEPOSITO DI OSSERVAZIONE
8	SALA AUTOPIE
9	LOCALE CUSTODE
B CAMPI COMUNI	
1	CAMPI COMUNI DI INUMAZIONE PER ROTAZIONE
2	CELLETTE PER OSSACENERI (posto singolo) dim. 35*35*70
3	CELLETTE PER OSSACENERI (posto doppio) dim. 35*35*150
4	CAMPI SPECIALI DI MINERALIZZAZIONE
5	CAMPI COMUNI AD INUMAZIONE PER BAMBINI
6	CELLETTE PER OSSACENERI PER BAMBINI (posto singolo)
7	LOCULI INDIVIDUALI - feretro intero
8	OSSARIO COMUNE
9	CINERARIO COMUNE
10	CAMPI COMUNI INUMAZIONE AD ESPANSIONE
11	CELLETTE PER OSSACENERI PROVVISORIE
12	CELLETTE PER OSSACENERI (posto quadruplo) dim. 35*70*150
C TOMBE IN CONCESSIONE	
1	TOMBE DI FAMIGLIA CON CONCESSIONE
2	CAPPELLA DI FAMIGLIA CON CONCESSIONE
3	TOMBA AD INUMAZIONE - posto riservato
4	CAPPELLA DI FAMIGLIA PRIVATA

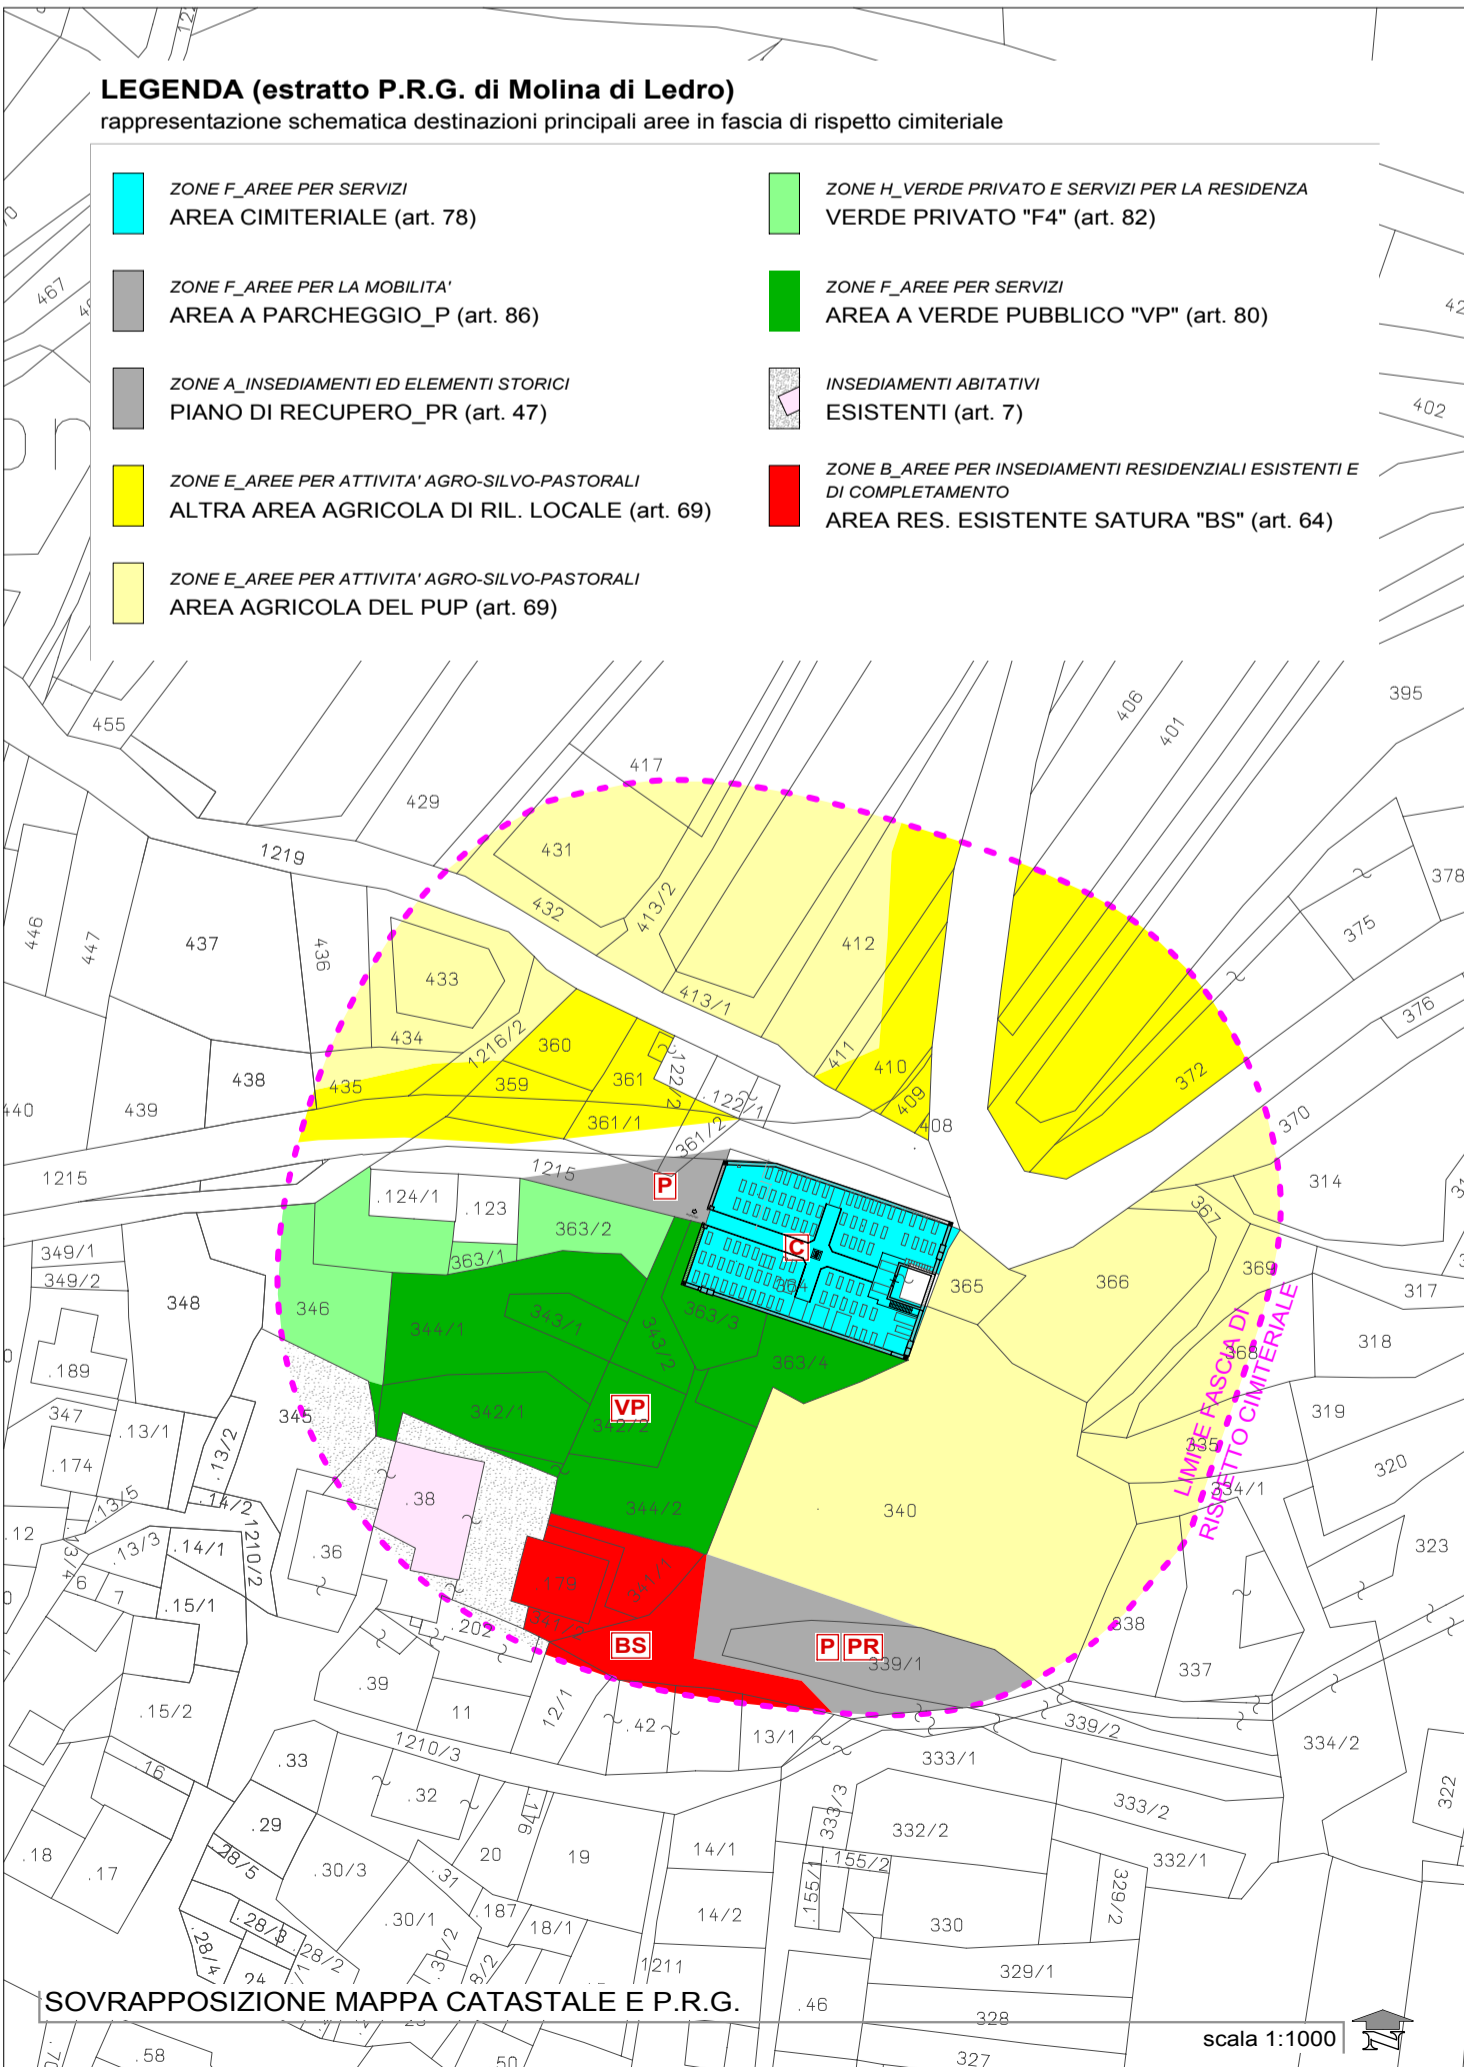

PLANIMETRIA_numerazione sepolture

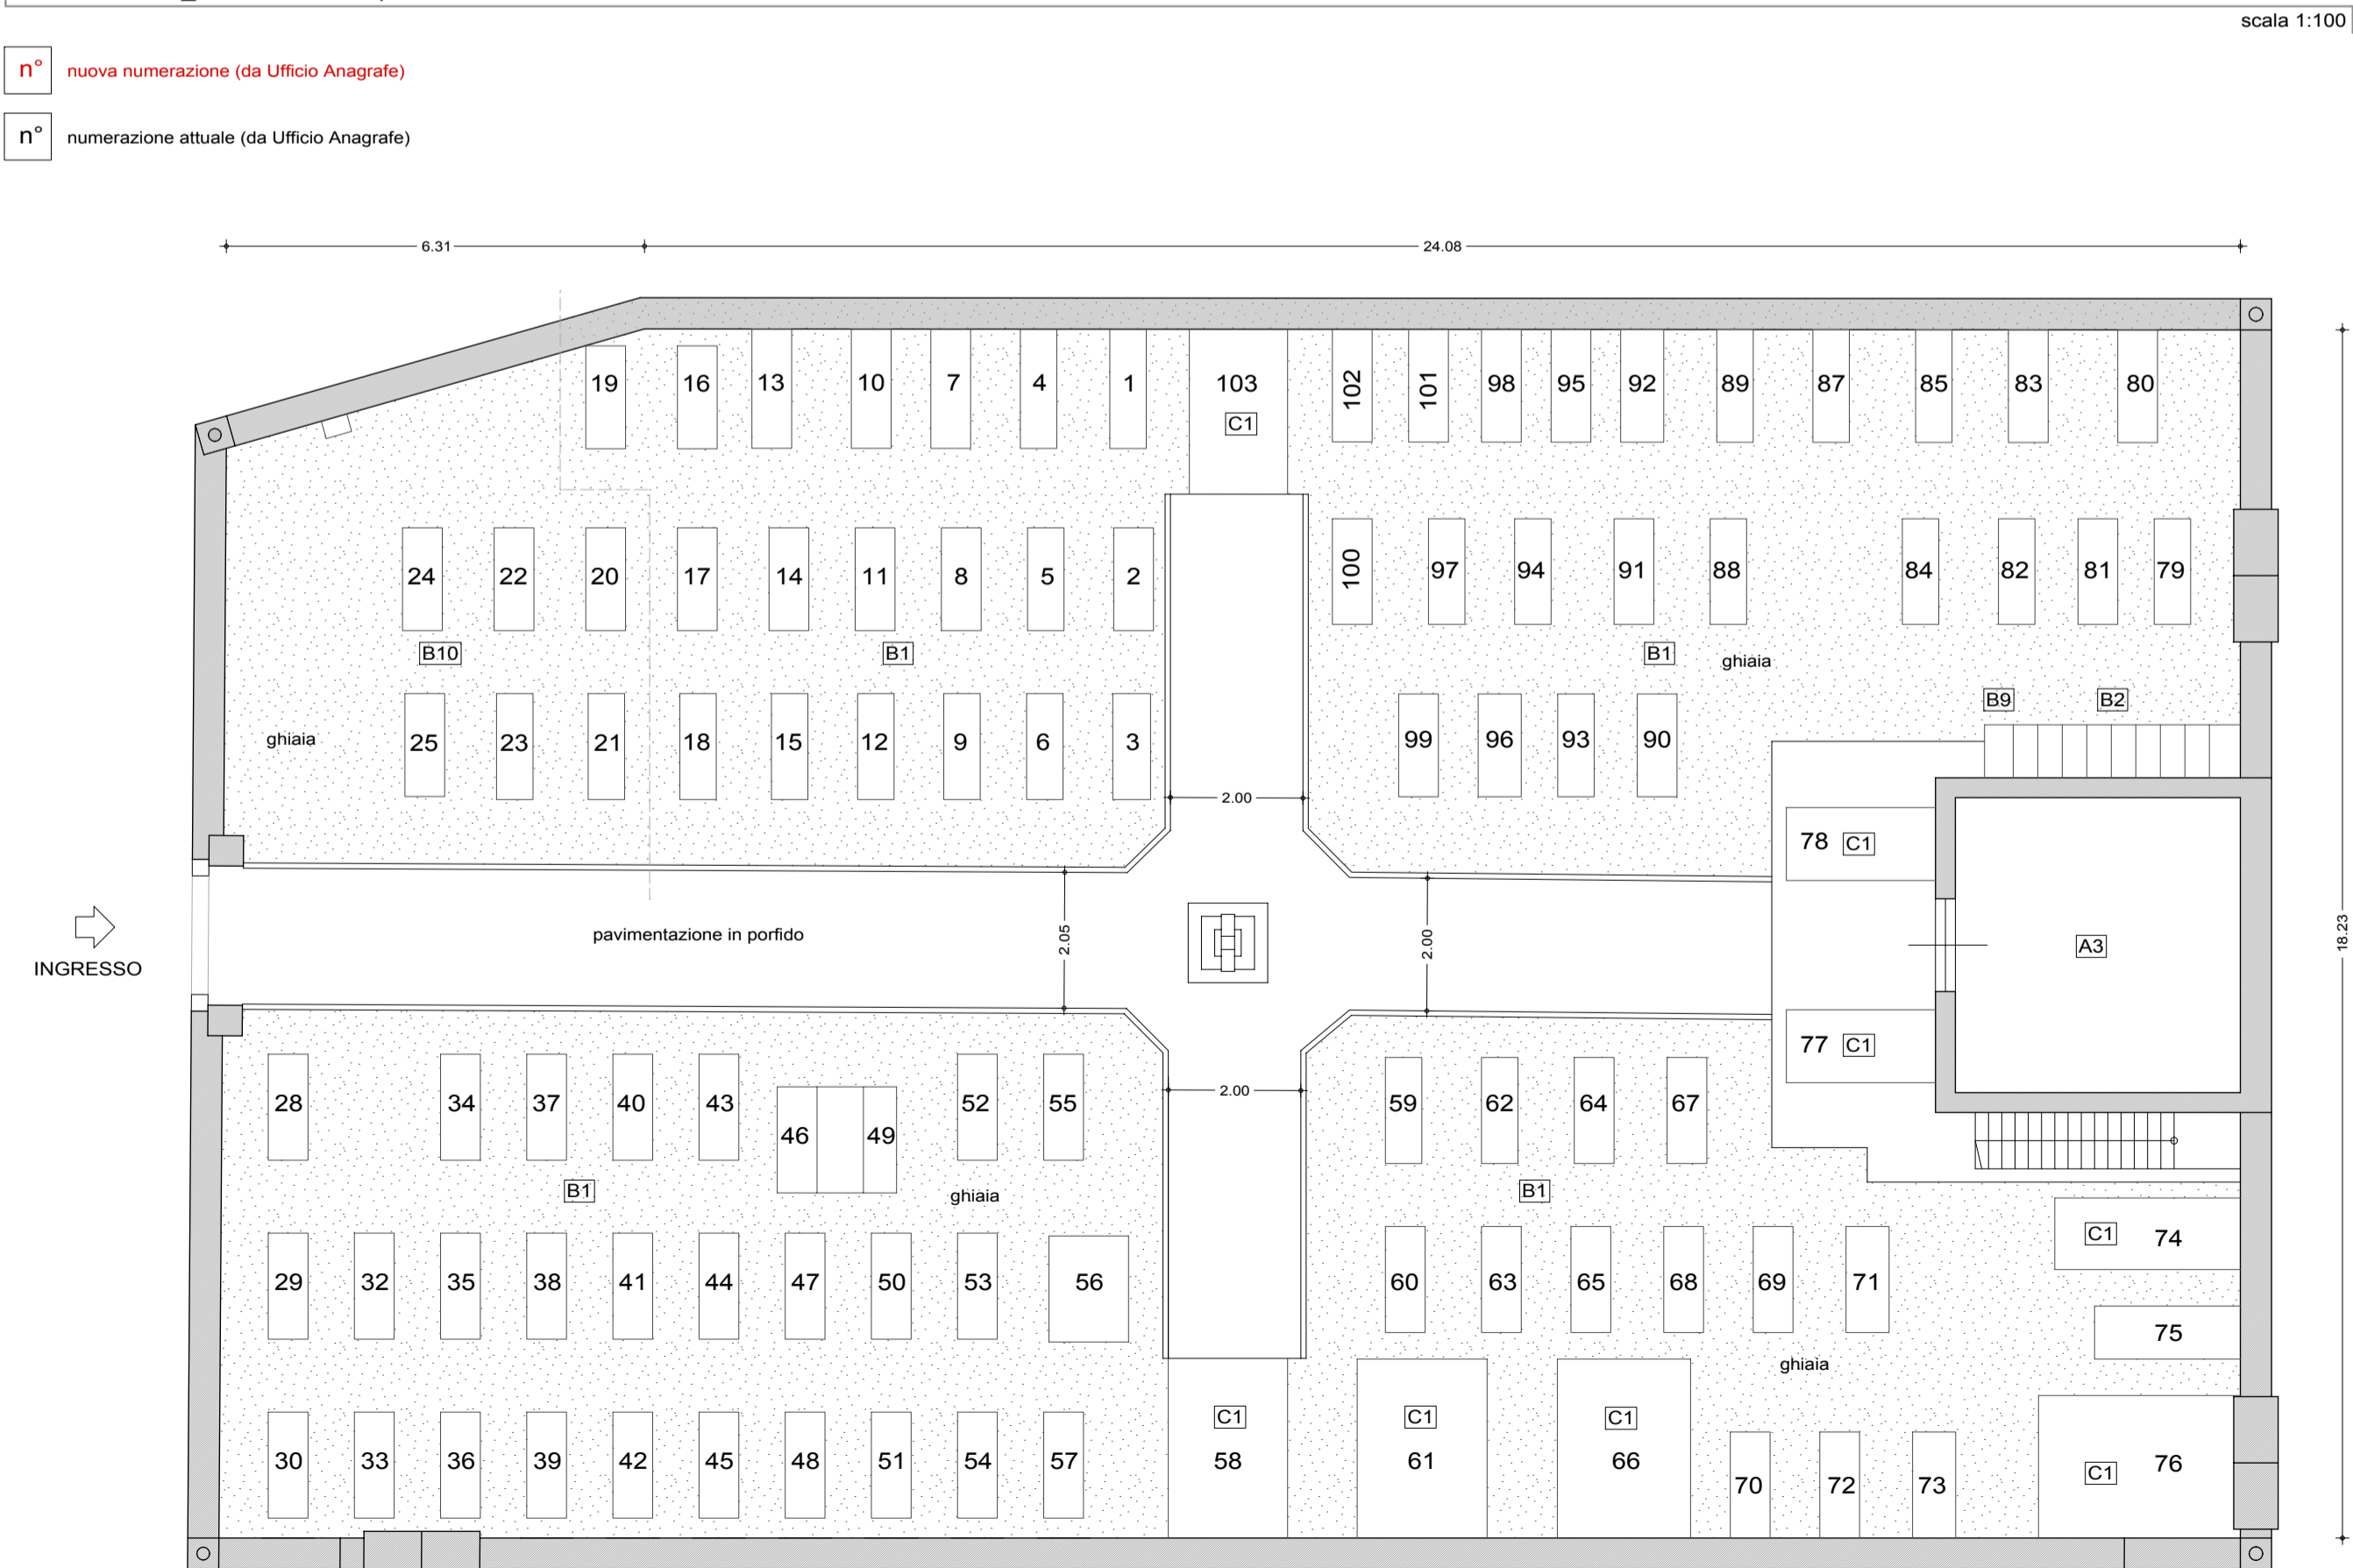

scala 1:100

INGRESSO

COMUNE DI LEDRO
PROVINCIA DI TRENTO

P.R.C.
PIANO REGOLATORE CIMITERIALE

CIMITERO: _____ PRE'

TAVOLA
2A
PRE'

CONTENUTO
STATO ATTUALE

SCALA
vedi interno tavola

EMISSIONE nr. _____ 01
in data _____ 25/10/2014
EMISSIONE nr. _____ 02
in data _____ 01/02/2015

ARCO (TN)
Via Santa Caterina, 45
38062 Arco (Trento) ITALY
Tel. +39 0464 198301
Fax +39 0464 1983010

VENEZIA (VE)
Palazzo Priuli Pesaro
San Polo 1560
30125 Venezia

nova agenzia metropolitana srl
info@nova-am.com

PROGETTISTA