


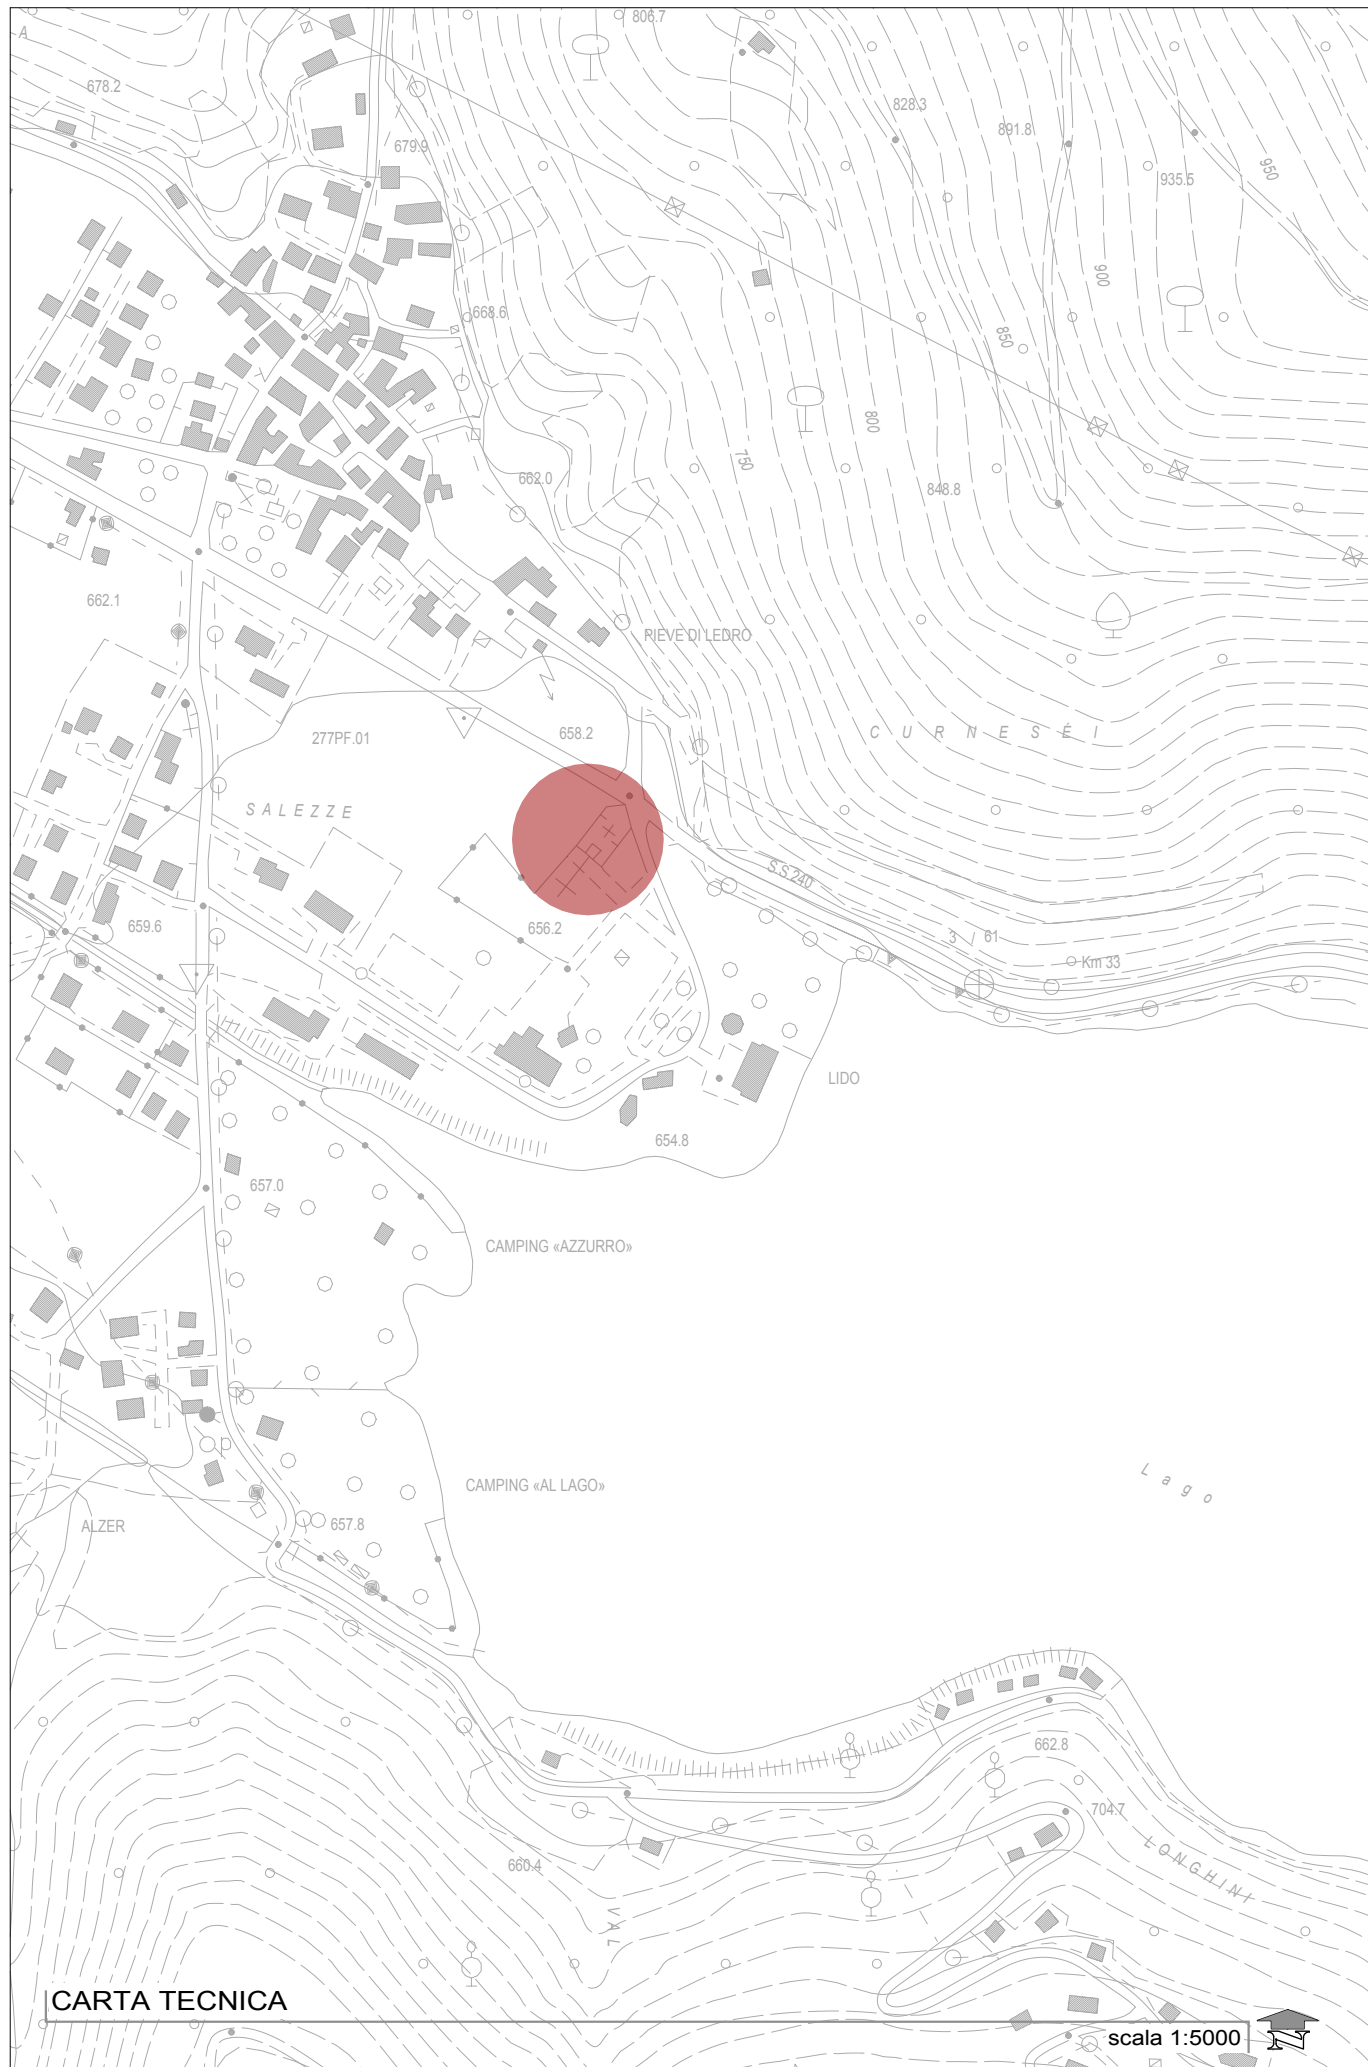

ESTRATTO MAPPA CATASTALE




ESTRATTO PRG



PLANIMETRIA con individuazione anni sepolture




LEGENDA_anno di sepoltura

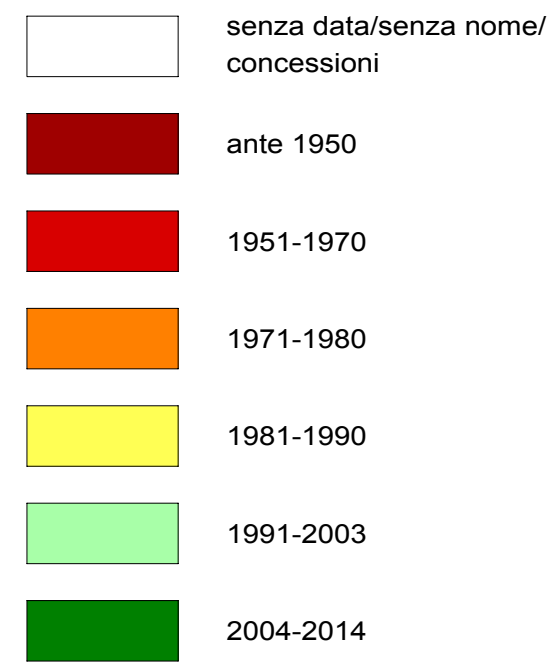


LEGENDA "STRUTTURE" CIMITERIALI

A STRUTTURE DI SERVIZIO	
1	CAPPELLA CELEBRATIVA
2	PORTICO CAPPELLA
3	CAPPELLA VOTIVA (con salme sacerdoti)
4	MAGAZZINO
5	CAMERA MORTUARIA
6	SERVIZI IGIENICI
7	DEPOSITO DI OSSERVAZIONE
8	SALA AUTOPSIE
9	LOCALE CUSTODE
B CAMPI COMUNI	
1	CAMPI COMUNI DI INUMAZIONE PER ROTAZIONE
2	CELLETTE PER OSSA/CENERI (posto singolo) dim. 35°35'70"
3	CELLETTE PER OSSA/CENERI (posto doppio) dim. 35°35'150"
4	CAMPI SPECIALI DI MINERALIZZAZIONE
5	CAMPI COMUNI AD INUMAZIONE PER BAMBINI
6	CELLETTE PER OSSA/CENERI PER BAMBINI (posto singolo)
7	LOCULI INDIVIDUALI - feretro intero
8	OSSARIO COMUNE
9	CINERARIO COMUNE
10	CAMPI COMUNI INUMAZIONE AD ESPANSIONE
11	CELLETTE PER OSSA/CENERI PROVVISORIE
12	CELLETTE PER OSSA/CENERI (posto quadruplo) dim. 35°70°150"
C TOMBE IN CONCESSIONE	
1	TOMBE DI FAMIGLIA CON CONCESSIONE
2	CAPPELLA DI FAMIGLIA CON CONCESSIONE
3	TOMBA AD INUMAZIONE - posto riservato
4	CAPPELLA DI FAMIGLIA PRIVATA

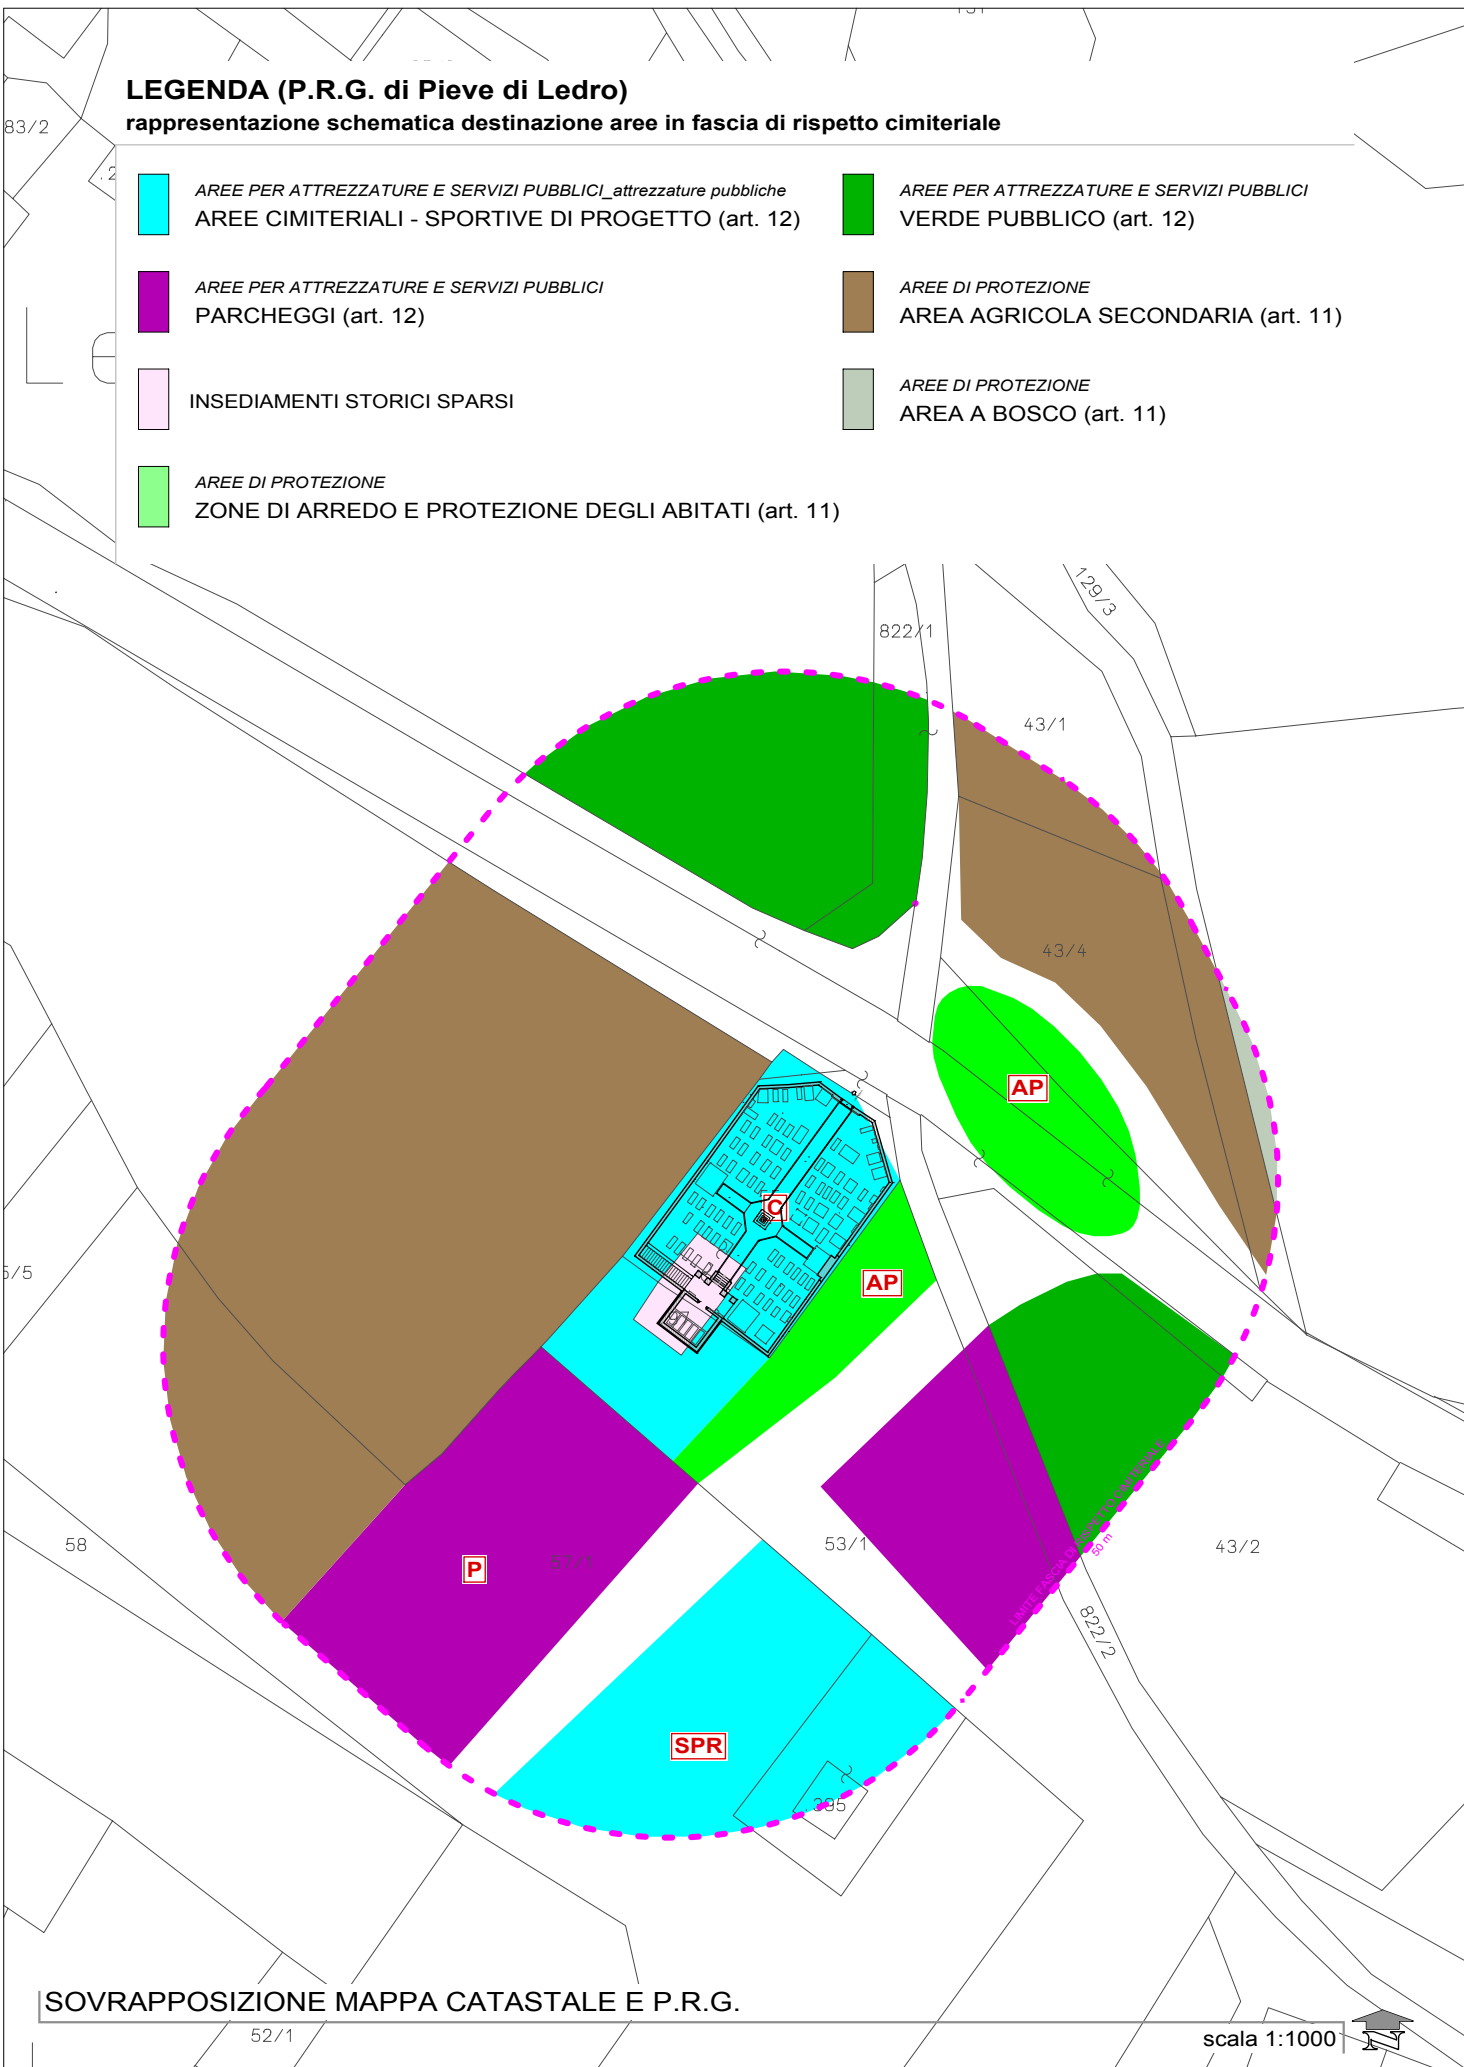

PLANIMETRIA numerazione sepolture

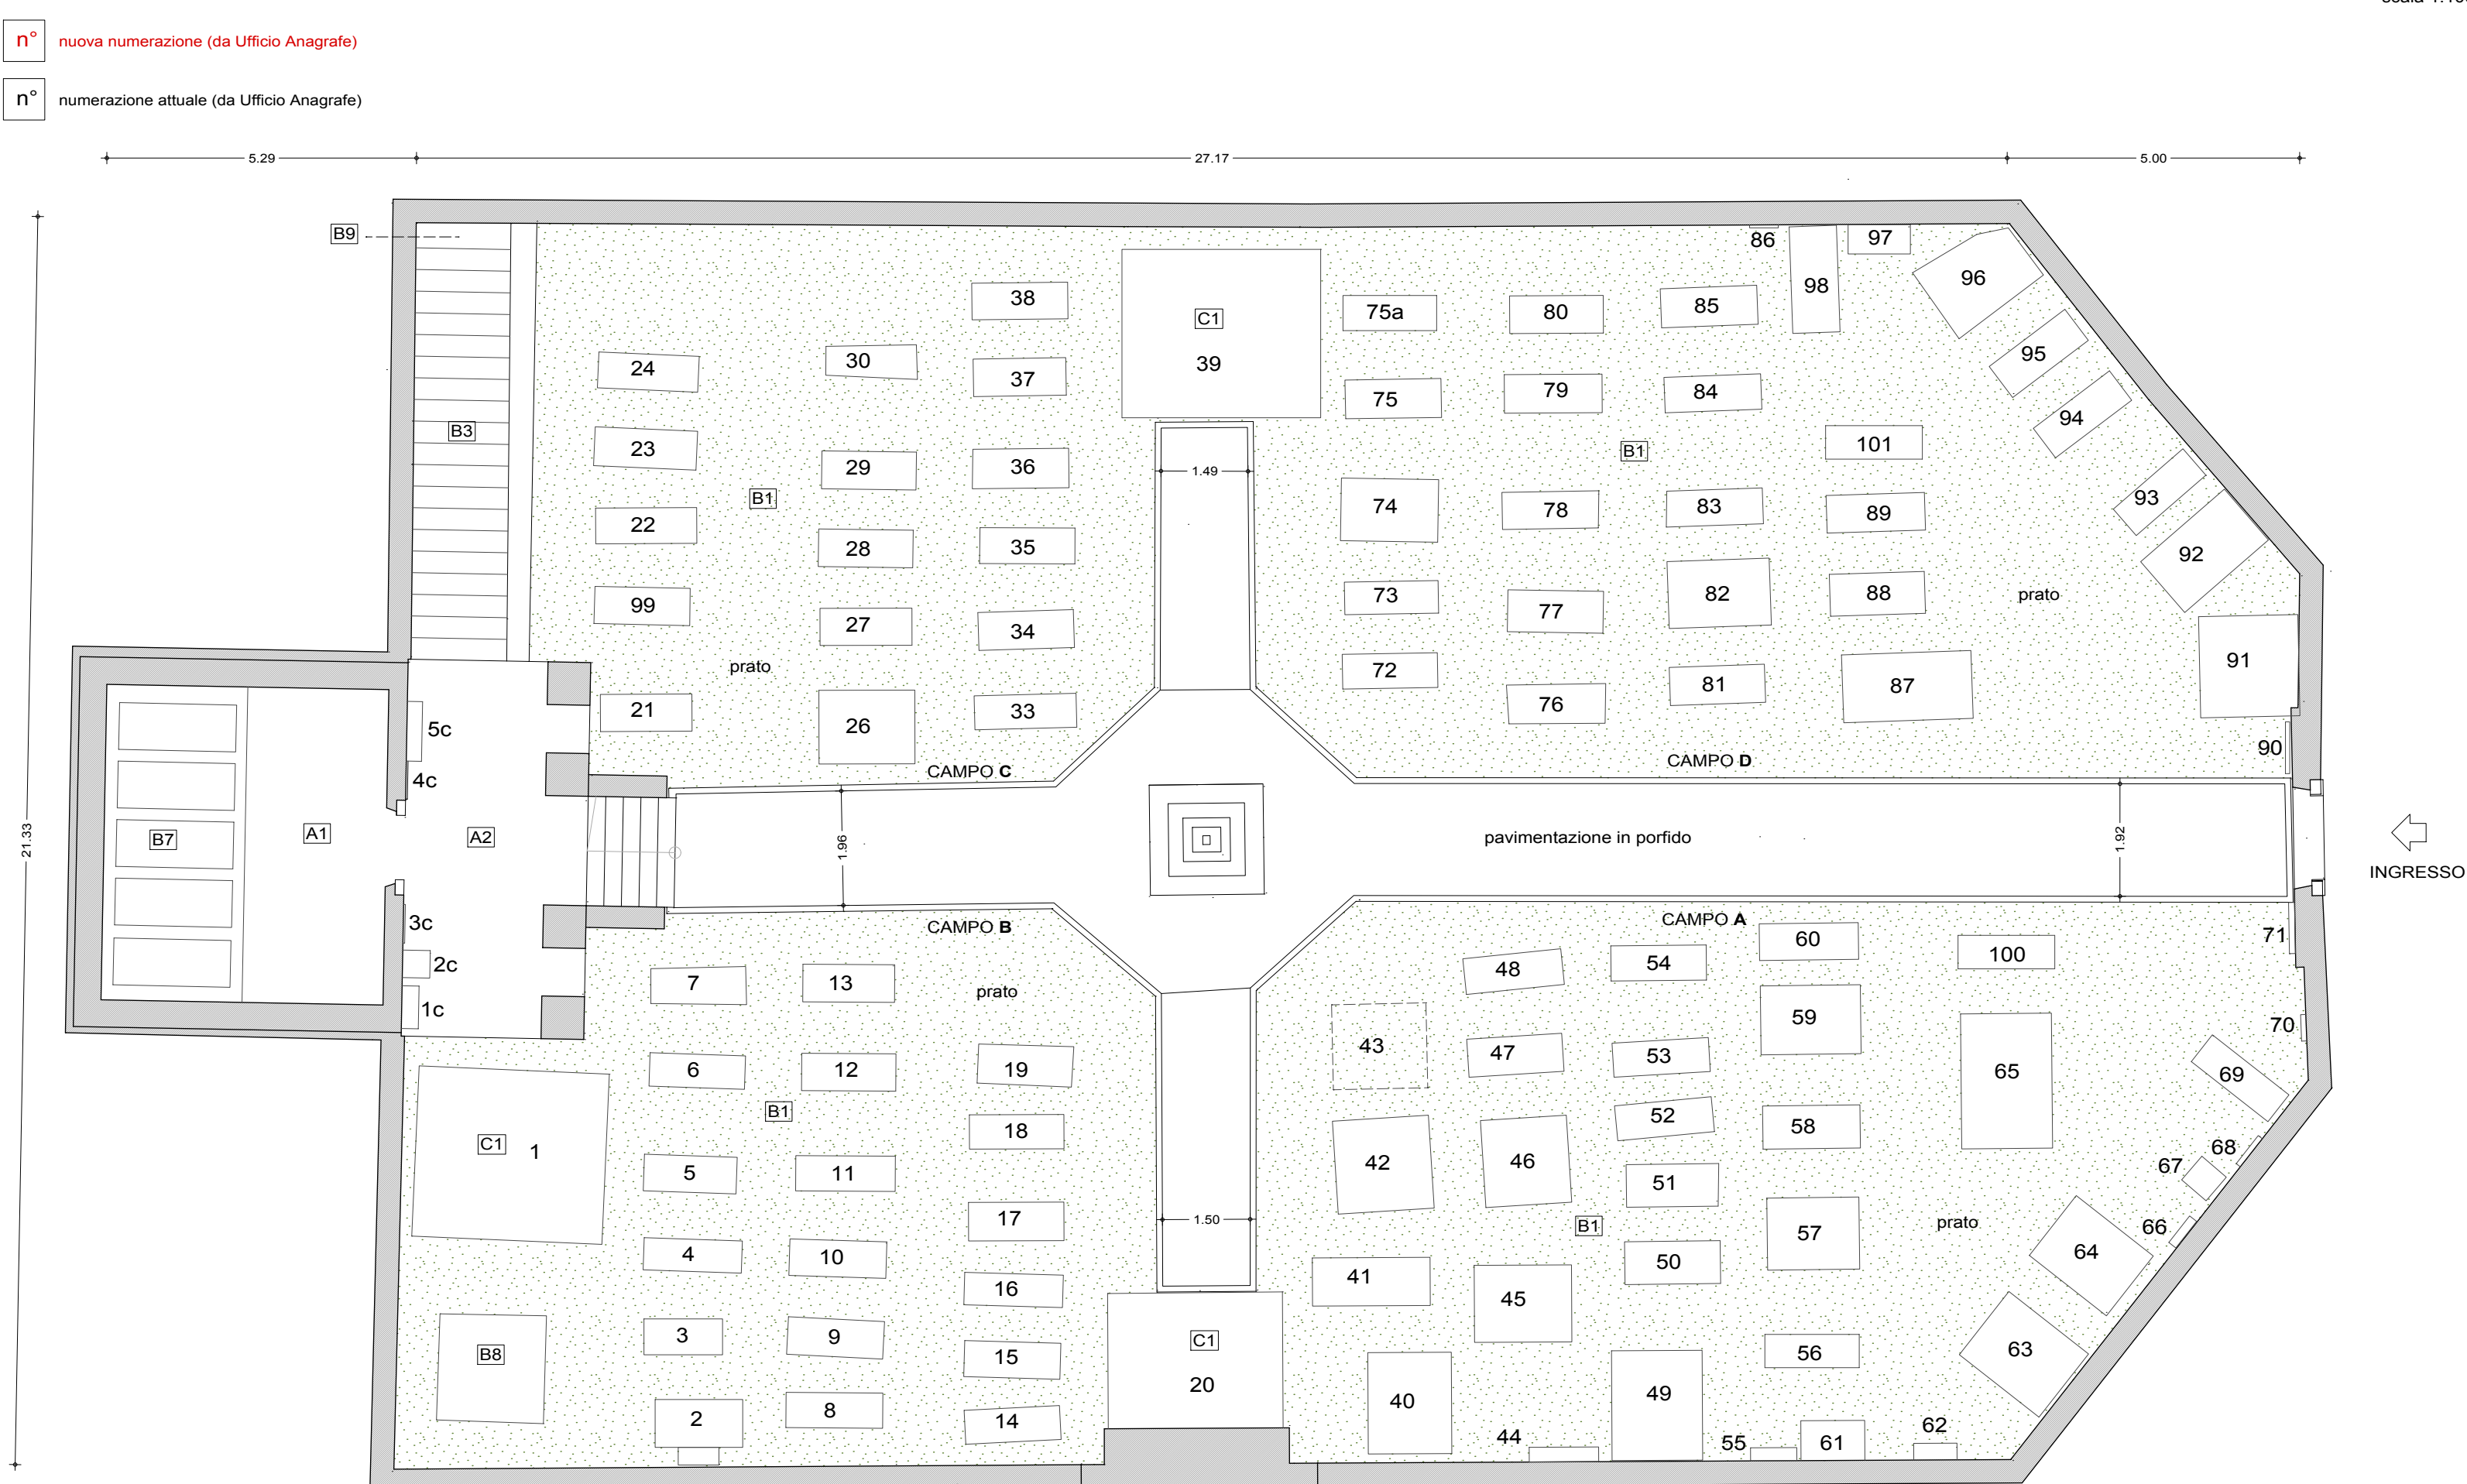

COMUNE DI LEDRO
PROVINCIA DI TRENTO



CIMITERO: **PIEVE DI LEDRO**
TAVOLA
5A
PIEVE DI LEDRO

CONTENUTO
STATO ATTUALE
SCALA
vedi interno tavola

EMISSIONE nr. 01
in data 25/10/2014
EMISSIONE nr. 02
in data 01/02/2015

ARCO (TN)
Via Santa Caterina, 45
38062 Arco (Trento) ITALY
Tel. +39 0464 198301
Fax +39 0464 1983010
VENEZIA (VE)
Palazzo Priuli Pesaro
San Polo 1560
30125 Venezia
nova agenzia metropolitana srl
info@nova-am.com
PROGETTISTA