

LEGENDA CIMITERI

A) STRUTTURE DI SERVIZIO

- 1) cappella celebrativa
- 2) portico cappella
- 3) cappella votiva (con salme sacerdoti)
- 4) magazzino
- 5) camera mortuaria
- 6) servizi igienici
- 7) deposito di osservazione
- 8) sala autopsie
- 9) locale custode

B) CAMPI COMUNI


- 1) campi comuni di inumazione per rotazione
- 2) cellette per ossa/ceneri (posto singolo) dim. 35x35x70
- 3) cellette per ossa/ceneri (posto doppio) dim. 35x35x150
- 4) campi speciali di mineralizzazione
- 5) campi comuni ad inumazione per bambini
- 6) cellette per ossa/ceneri per bambini (posto singolo)
- 7) loculi individuali – feretro intero
- 8) ossario comune
- 9) cinerario comune
- 10) campi comuni inumazione ad espansione
- 11) cellette per ossa/ceneri provvisorie
- 12) cellette per ossa/ceneri (posto quadruplo) dim. 35x70x150

C) TOMBE IN CONCESSIONE


- 1) tombe di famiglia con concessione
- 2) cappella di famiglia con concessione (verificare concessioni)
- 3) tomba ad inumazione – posto riservato
- 4) cappella di famiglia privata

PLANIMETRIA CIMITERO TIARNO DI SOTTO

0 1 2 3 4 5 mt

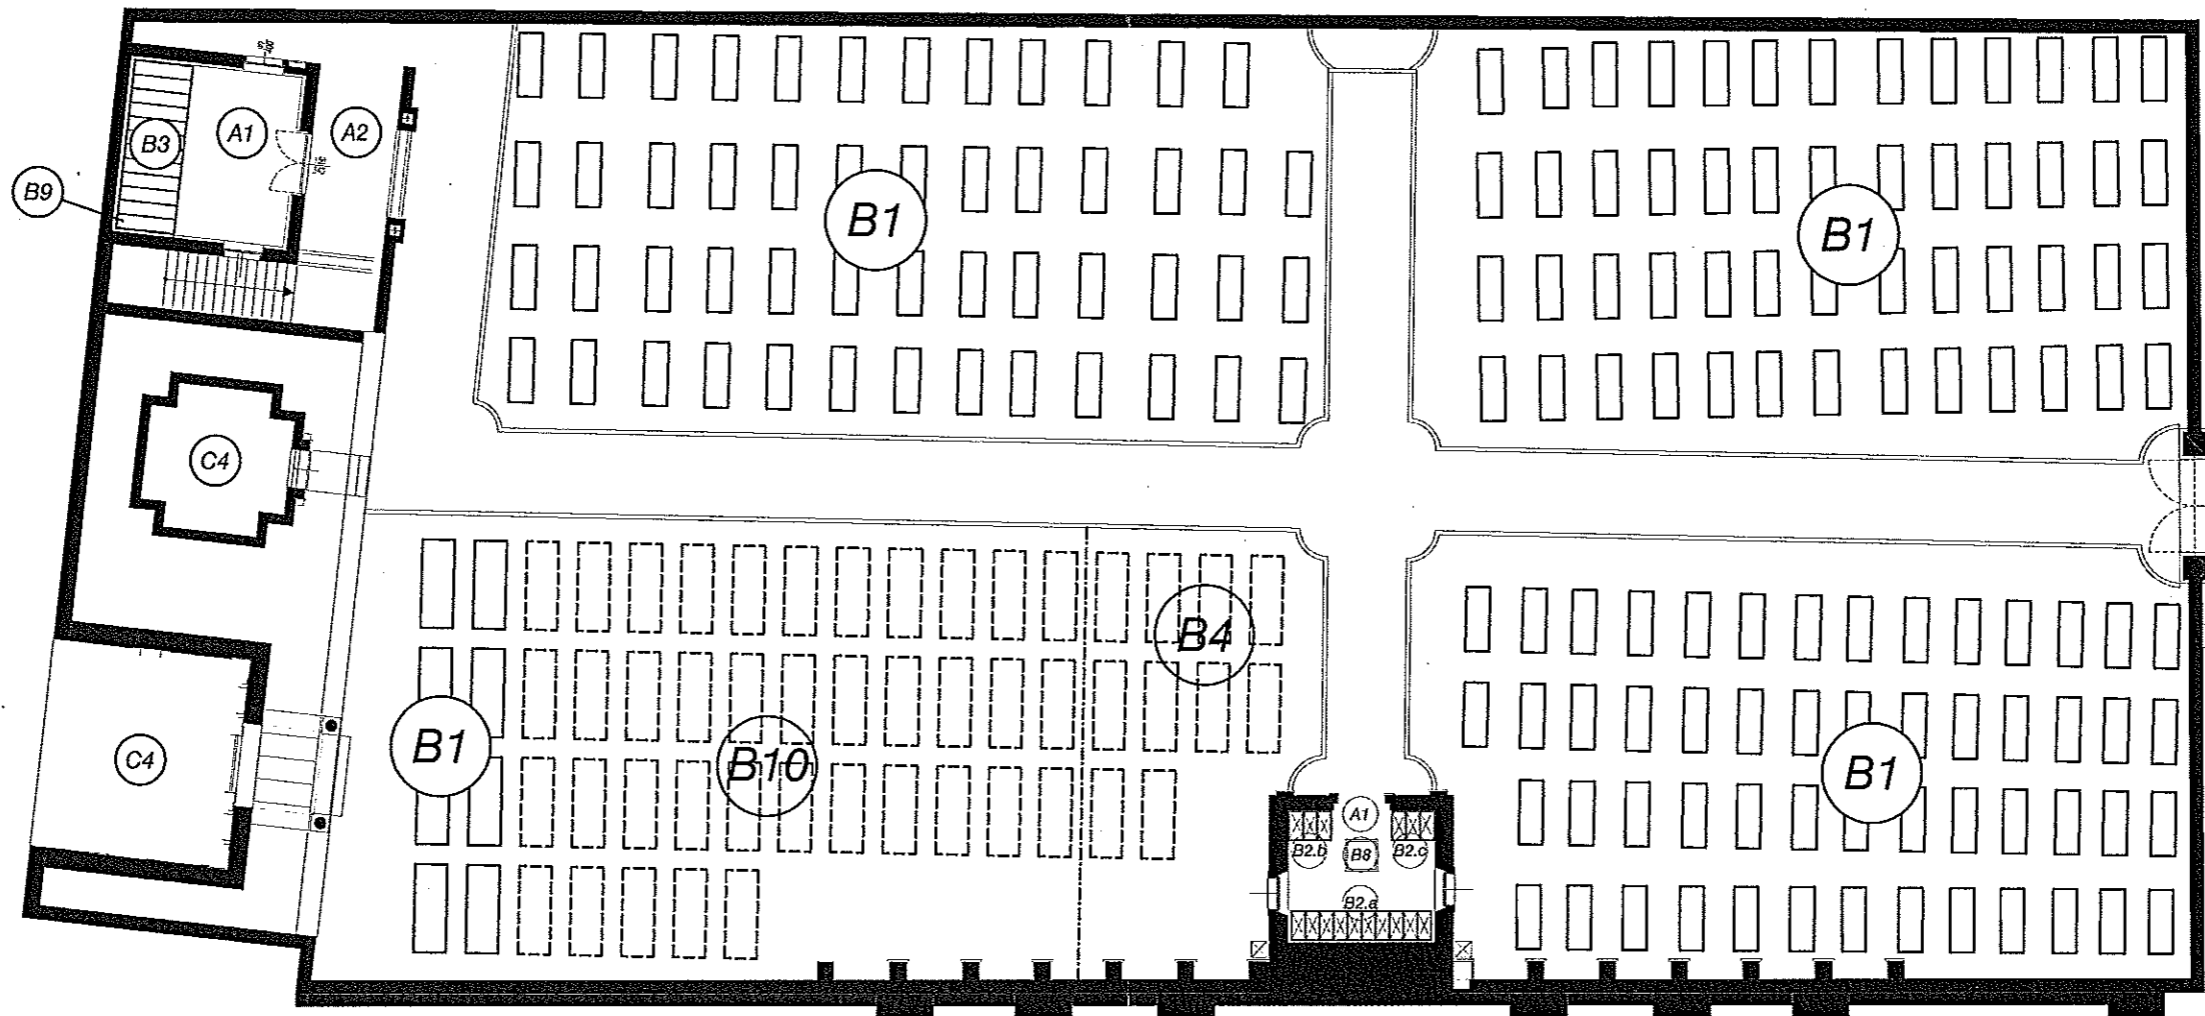


B2.c) PROSPETTO CELLETTE PER OSSA O CENERI (posto singolo)

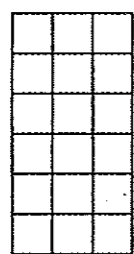


- cellette occupate n.0
- cellette libere n.18
TOTALE CELLETTE n.18

B2.a) PROSPETTO CELLETTE PER OSSA O CENERI (posto singolo)

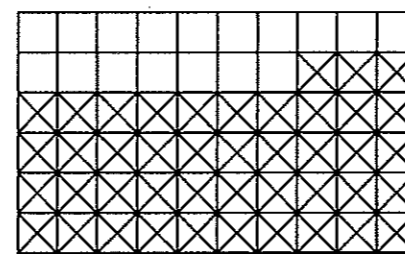


- cellette occupate n.43
- cellette libere n.17
TOTALE CELLETTE n.60

B2.b) PROSPETTO CELLETTE PER OSSA O CENERI (posto singolo)

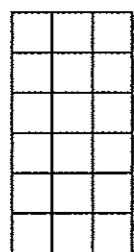

- cellette occupate n.0
- cellette libere n.18
TOTALE CELLETTE n.18

B3) PROSPETTO CELLETTE PER OSSA O CENERI (posto doppio)

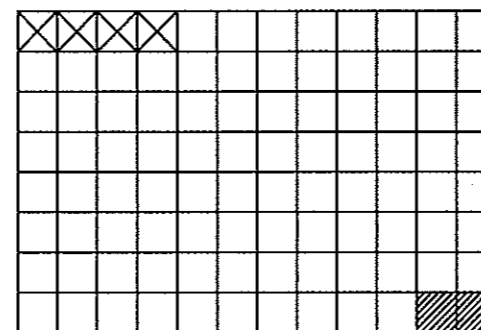


- cellette occupate n.4
- cellette libere n.90
TOTALE CELLETTE n.94

B9) cinerario comune

PLANIMETRIA CIMITERO BEZZECCA




B2.b) PROSPETTO CELLETTE PER OSSA O CENERI

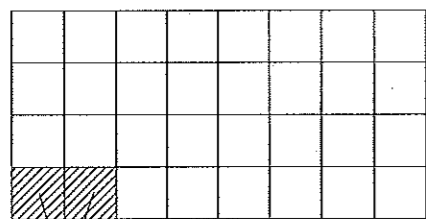

- cellette occupate n.0
 - cellette libere n.30
 TOTALE CELLETTE n.30



B9) CINERARIO COMUNE

B2.a) PROSPETTO CELLETTE PER OSSA O CENERI

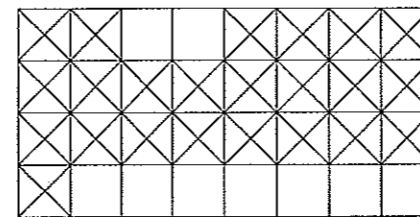


- cellette occupate n.23
 - cellette libere n.9
 TOTALE CELLETTE n.32


PLANIMETRIA CIMITERO LENZUMO

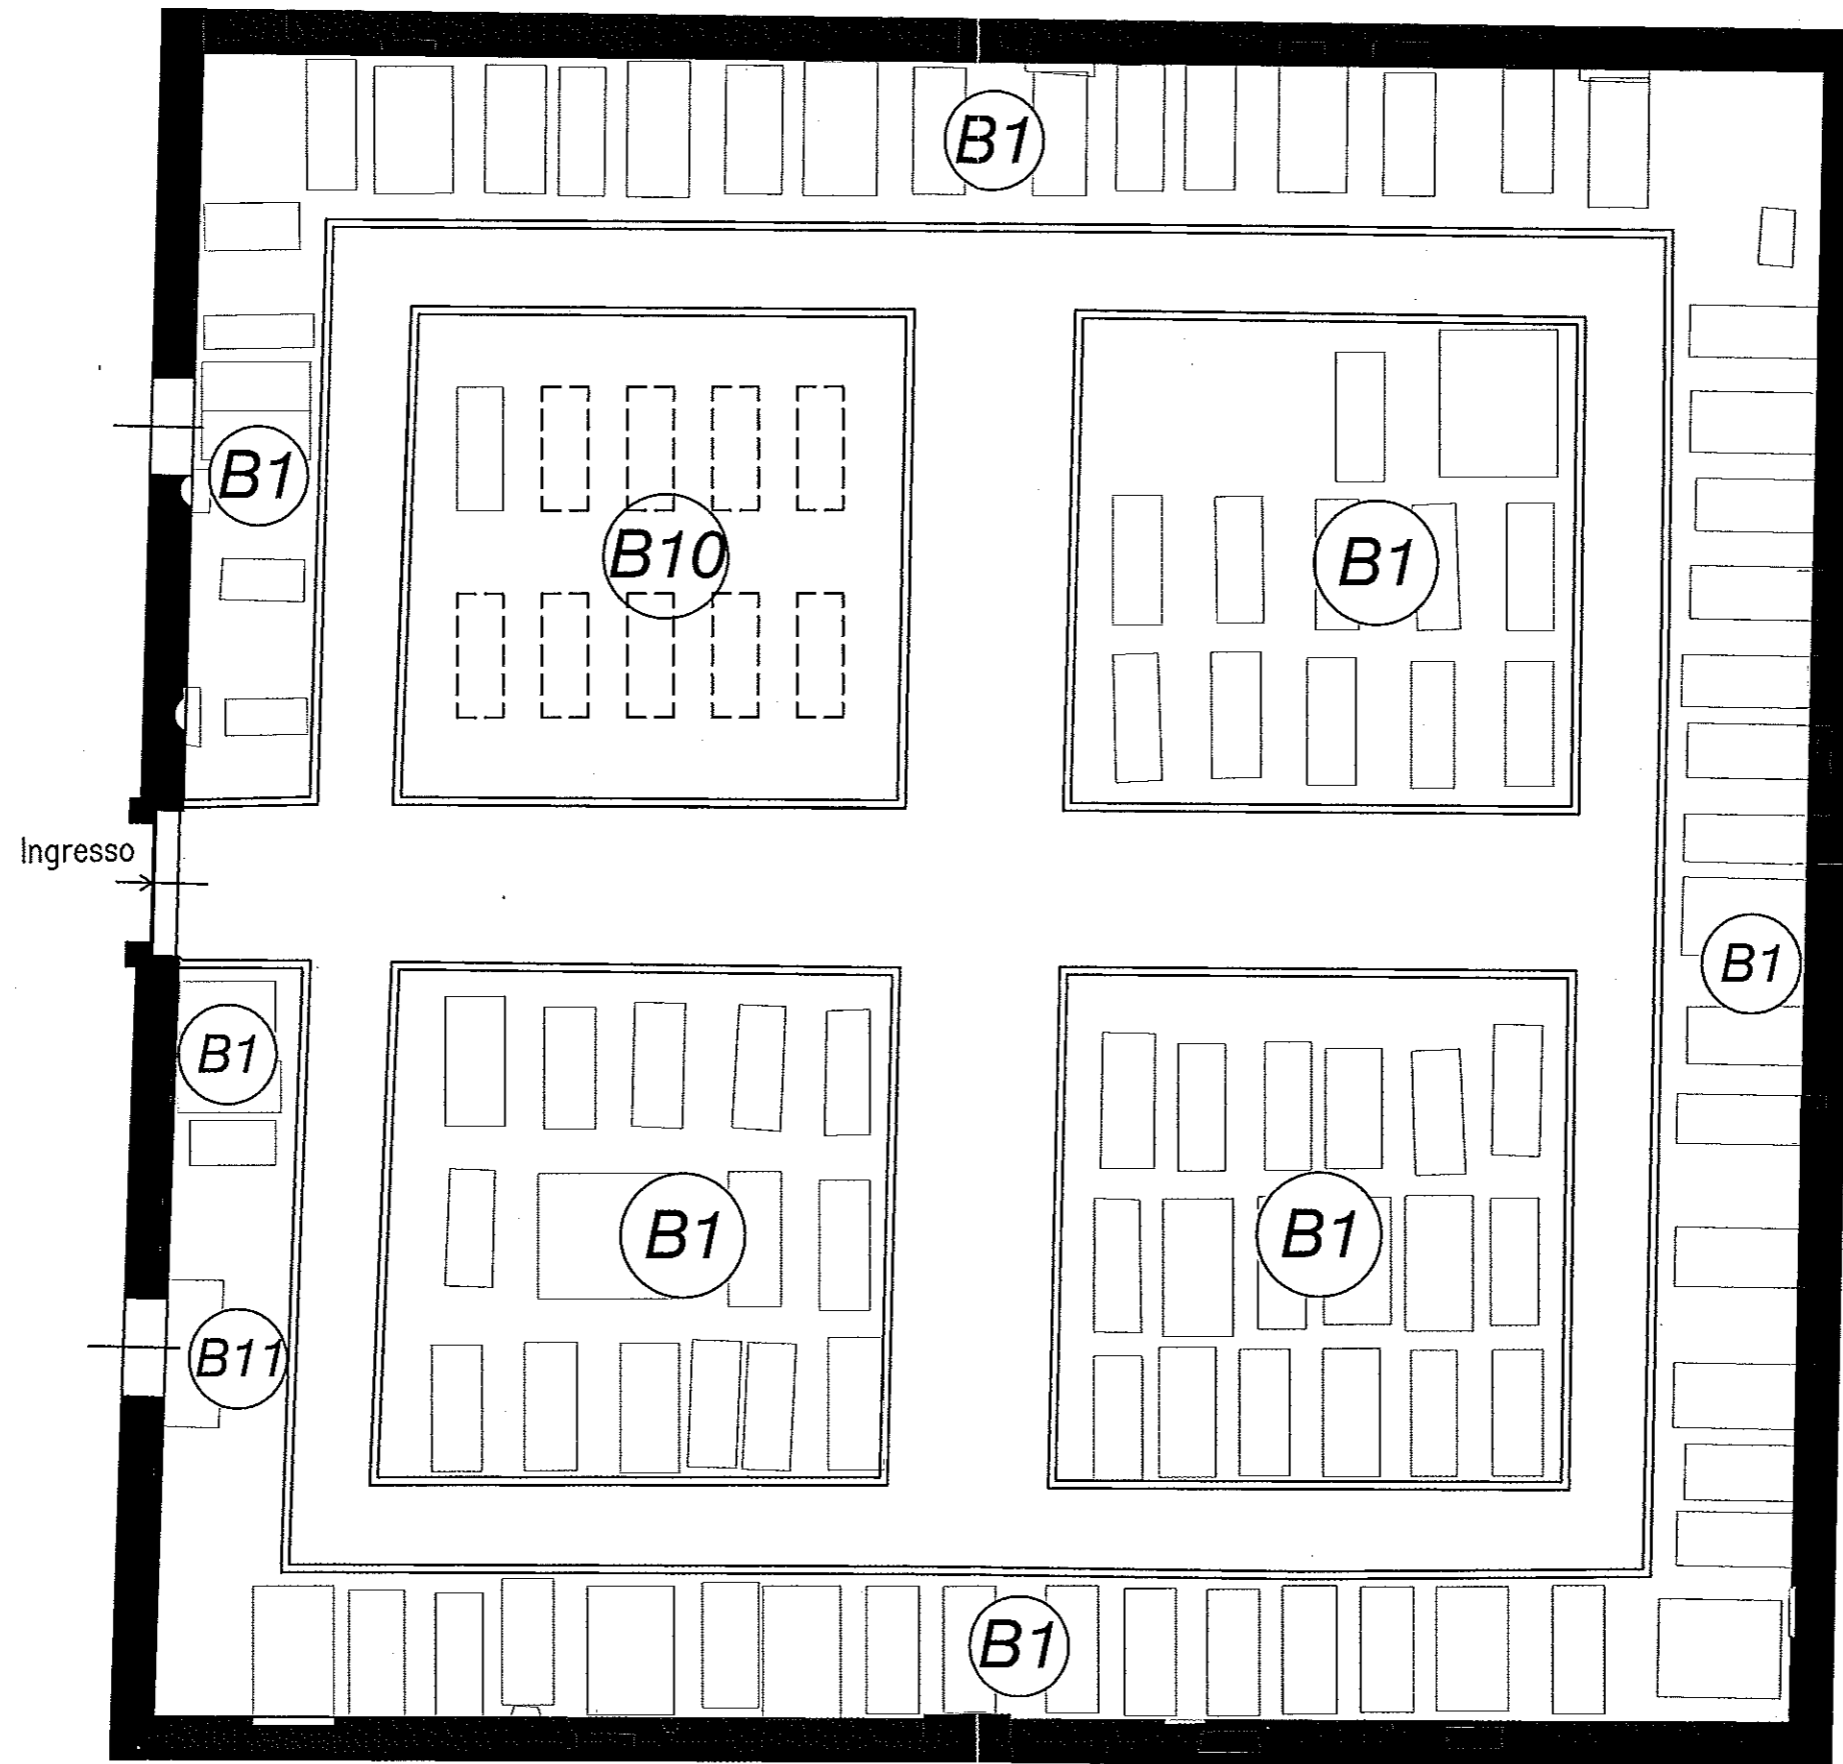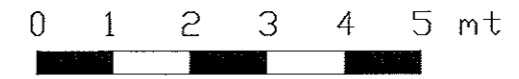

PLANIMETRIA CIMITERO ENGUIISO

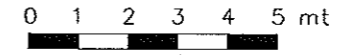

B9) CINERARIO COMUNE

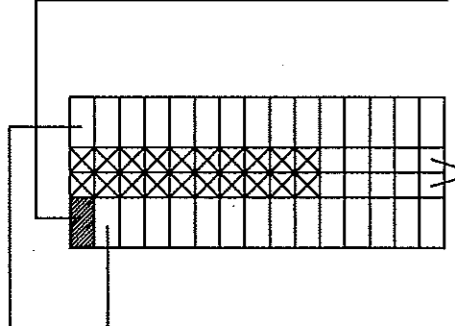

B3.a) PROSPETTO CELLETTE PER OSSA O CENERI (posto doppio)


- cellette occupate n.20
- cellette libere n.10
- TOTALE CELLETTE n.30

B12.a) PROSPETTO CELLETTE PER OSSA O CENERI (posto quadruplo)

- cellette occupate n.0
- cellette libere n.29
- TOTALE CELLETTE n.29

B3.b) PROSPETTO CELLETTE PER OSSA O CENERI (posto doppio)



- cellette occupate n.0
- cellette libere n.22
- TOTALE CELLETTE n.22

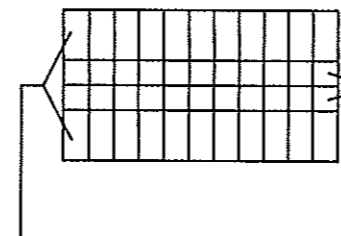

B12.b) PROSPETTO CELLETTE PER OSSA O CENERI (posto quadruplo)


- cellette occupate n.0
- cellette libere n.22
- TOTALE CELLETTE n.22

PLANIMETRIA CIMITERO LOCCA

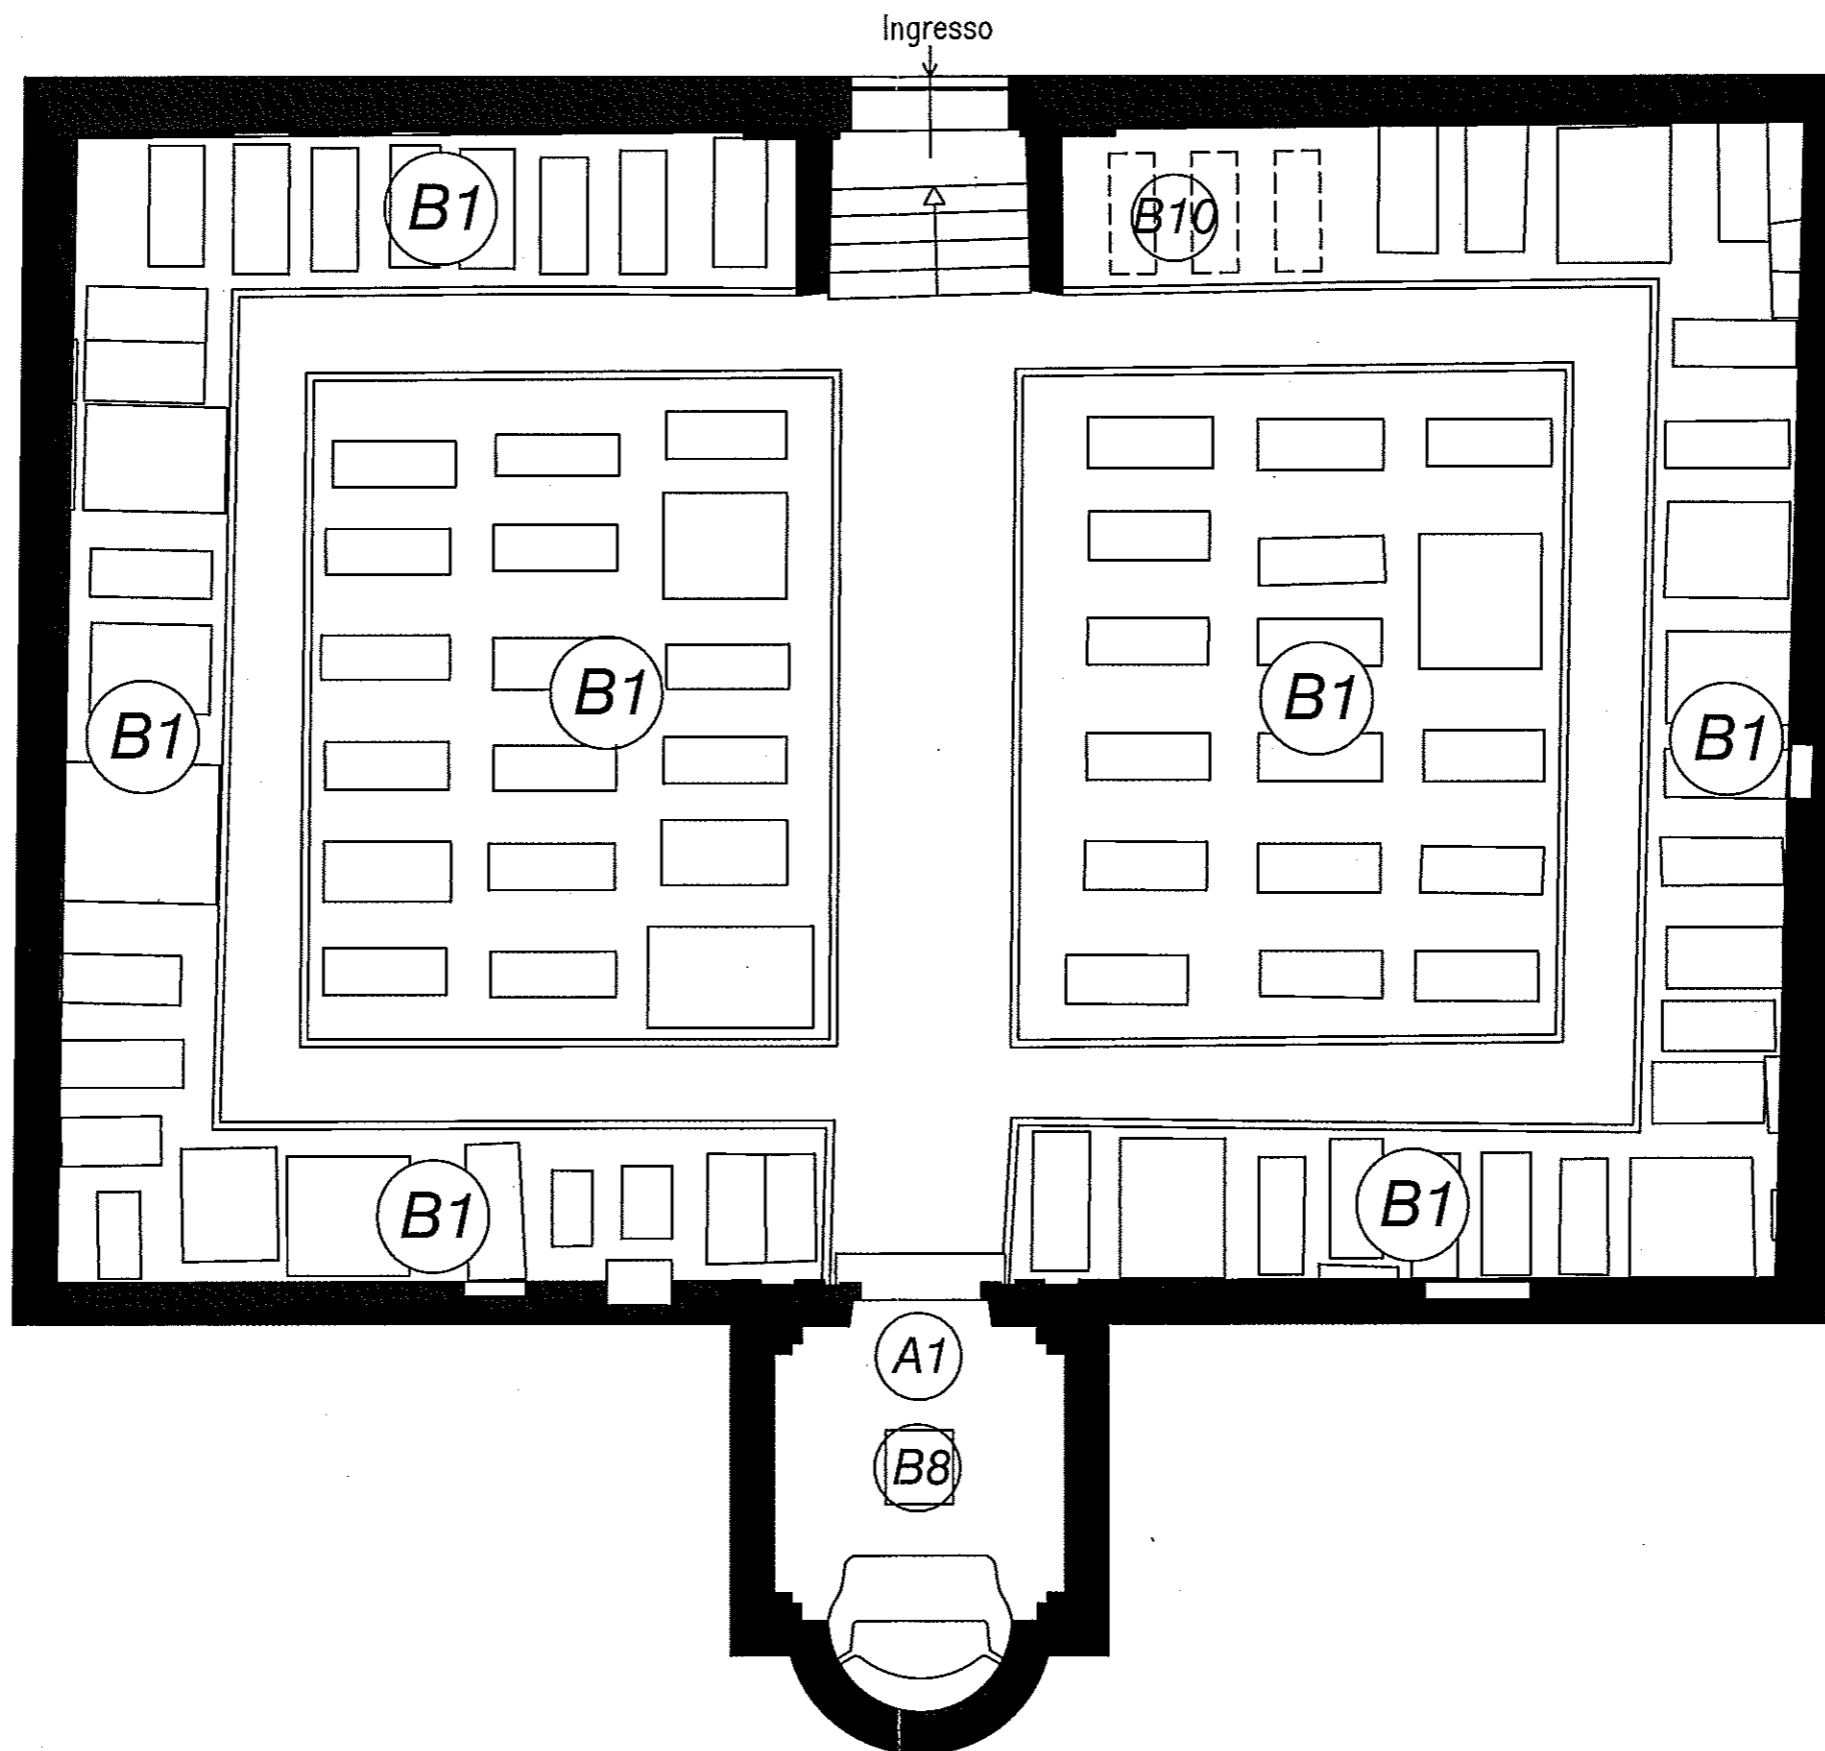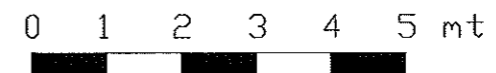

PLANIMETRIA CIMITERO PIEVE

0 1 2 3 4 5 mt

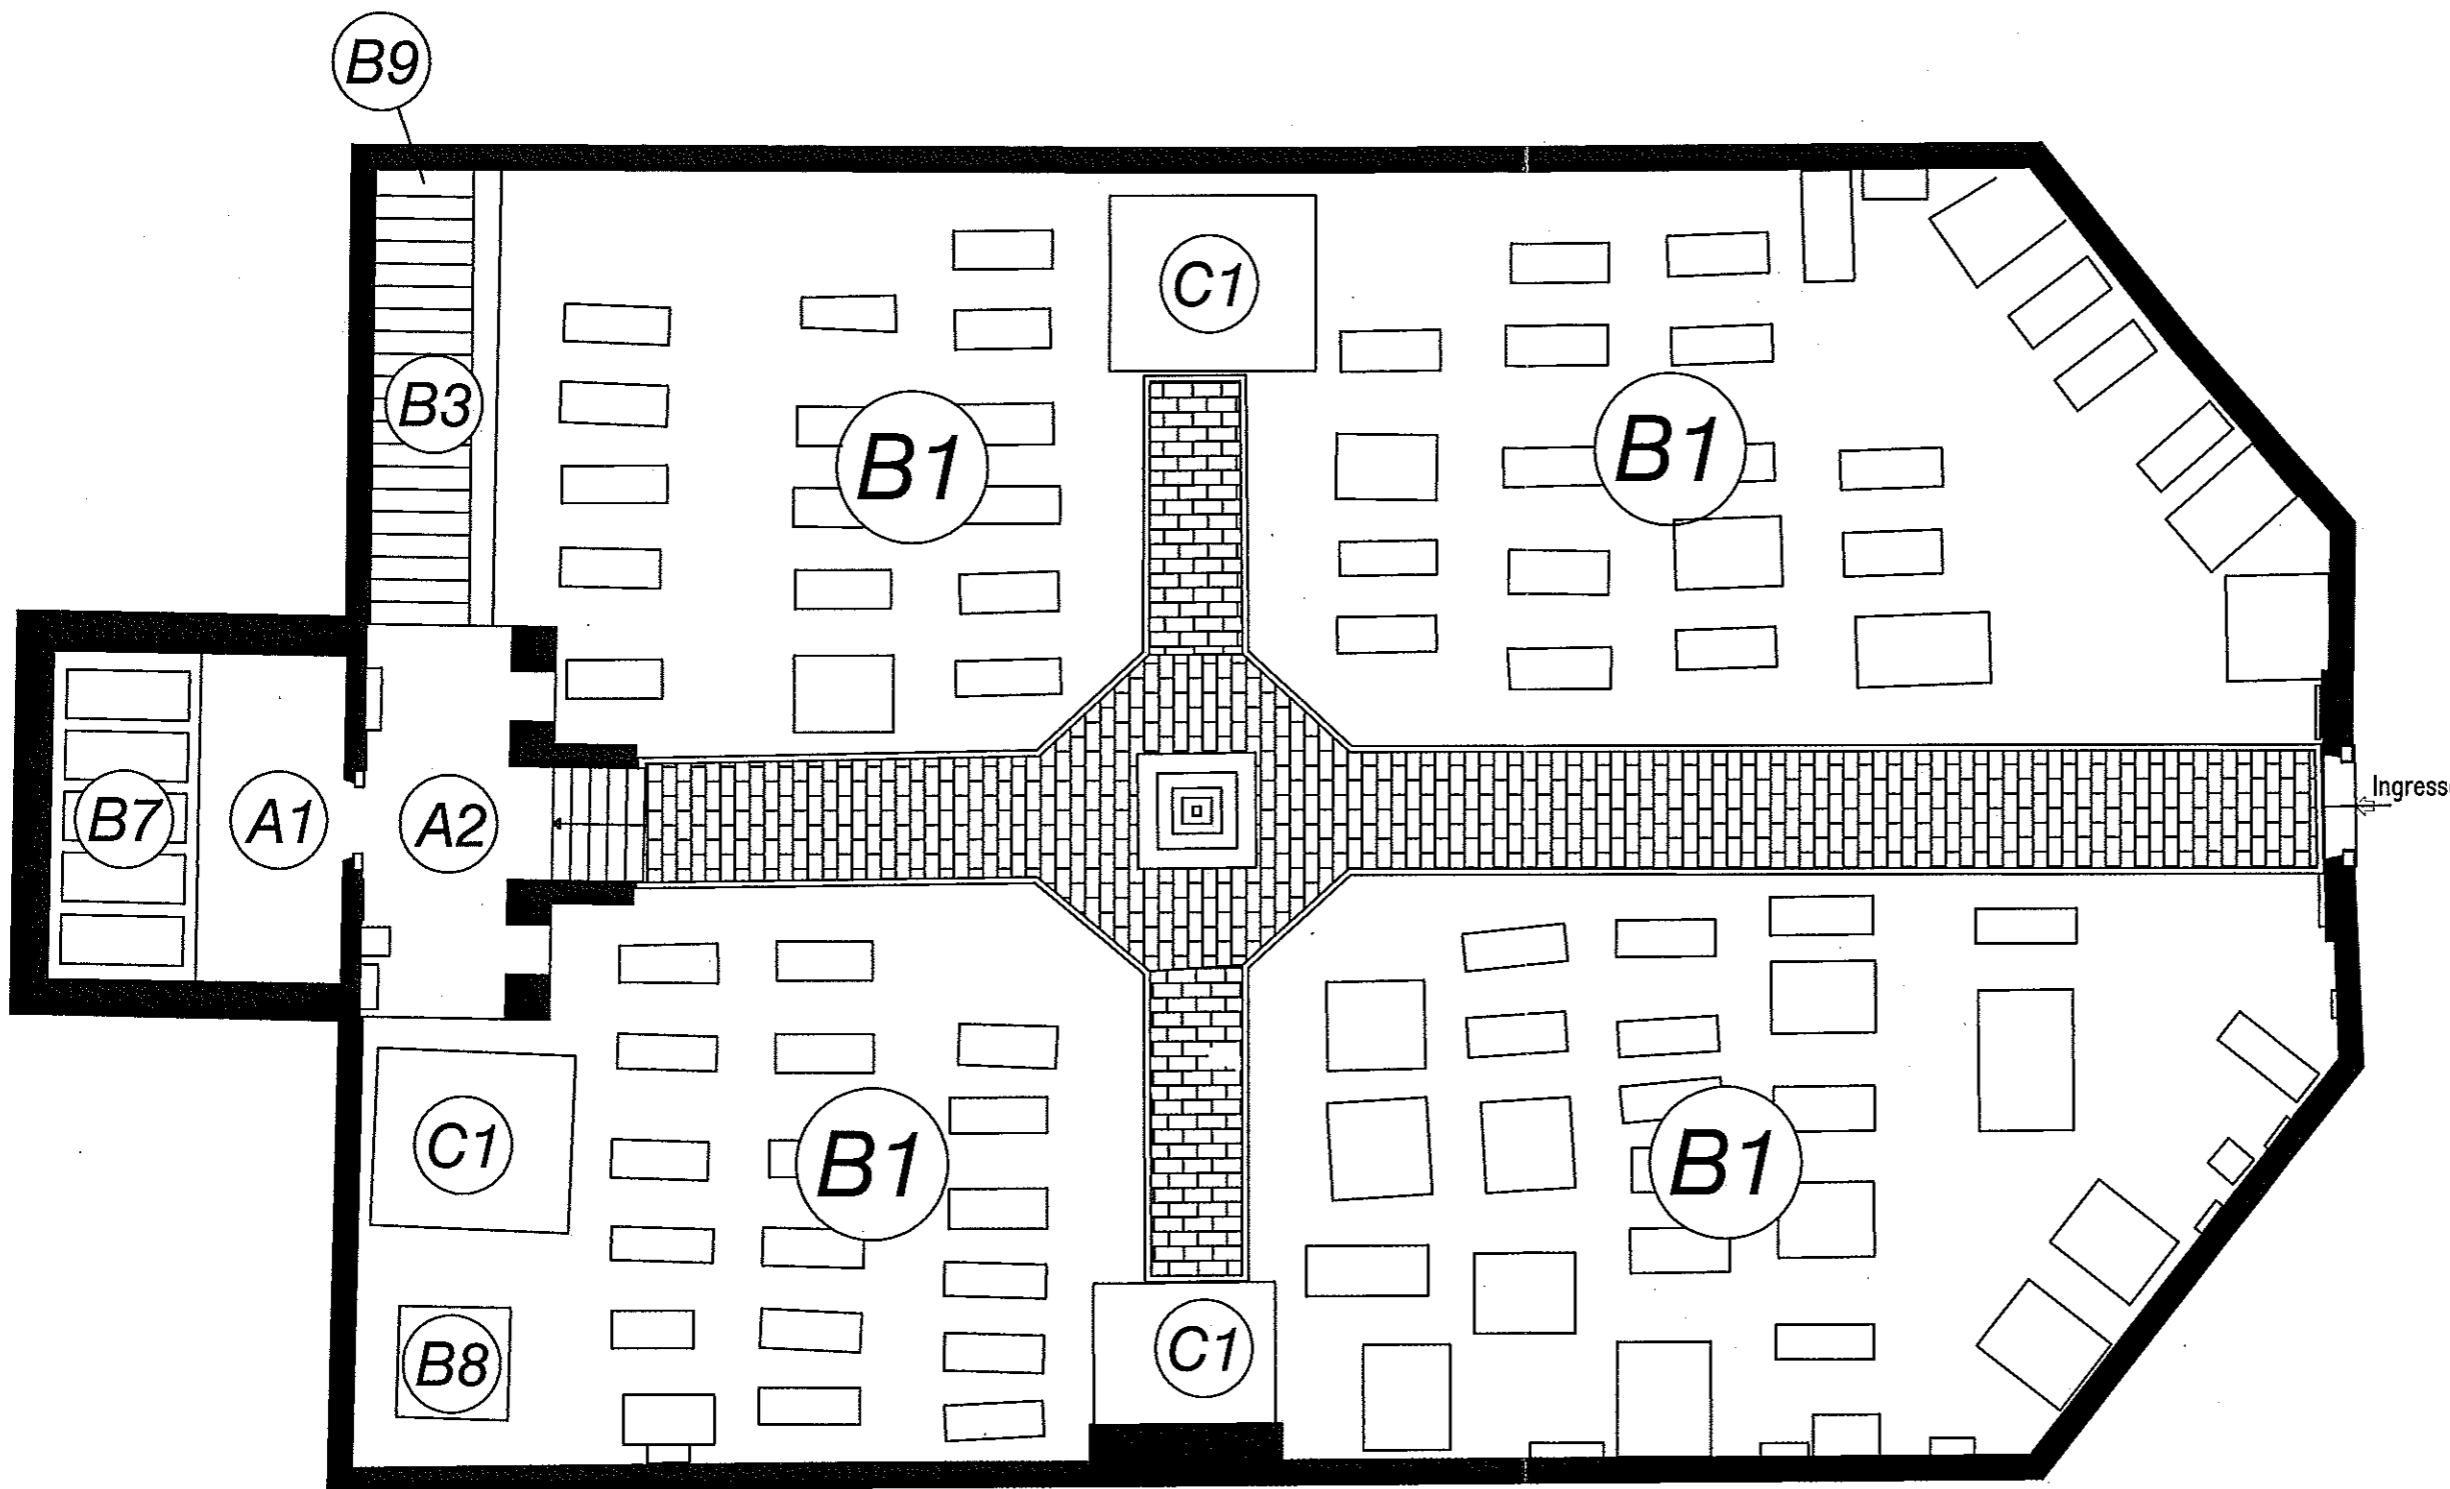


B3) PROSPETTO CELLETTE PER OSSA O CENERI (posto doppio)
 - cellette occupate n.1
 - cellette libere n.38
 TOTALE CELLETTE n.39





B9) cinerario comune


B7) PROSPETTO LOCULI PER FERETRO
 - loculi liberi n.5
 - loculi occupati n.10
 TOTALE LOCULI n.15

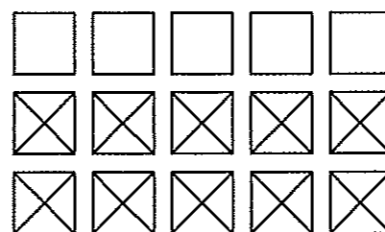

PLANIMETRIA CIMITERO MEZZOLAGO

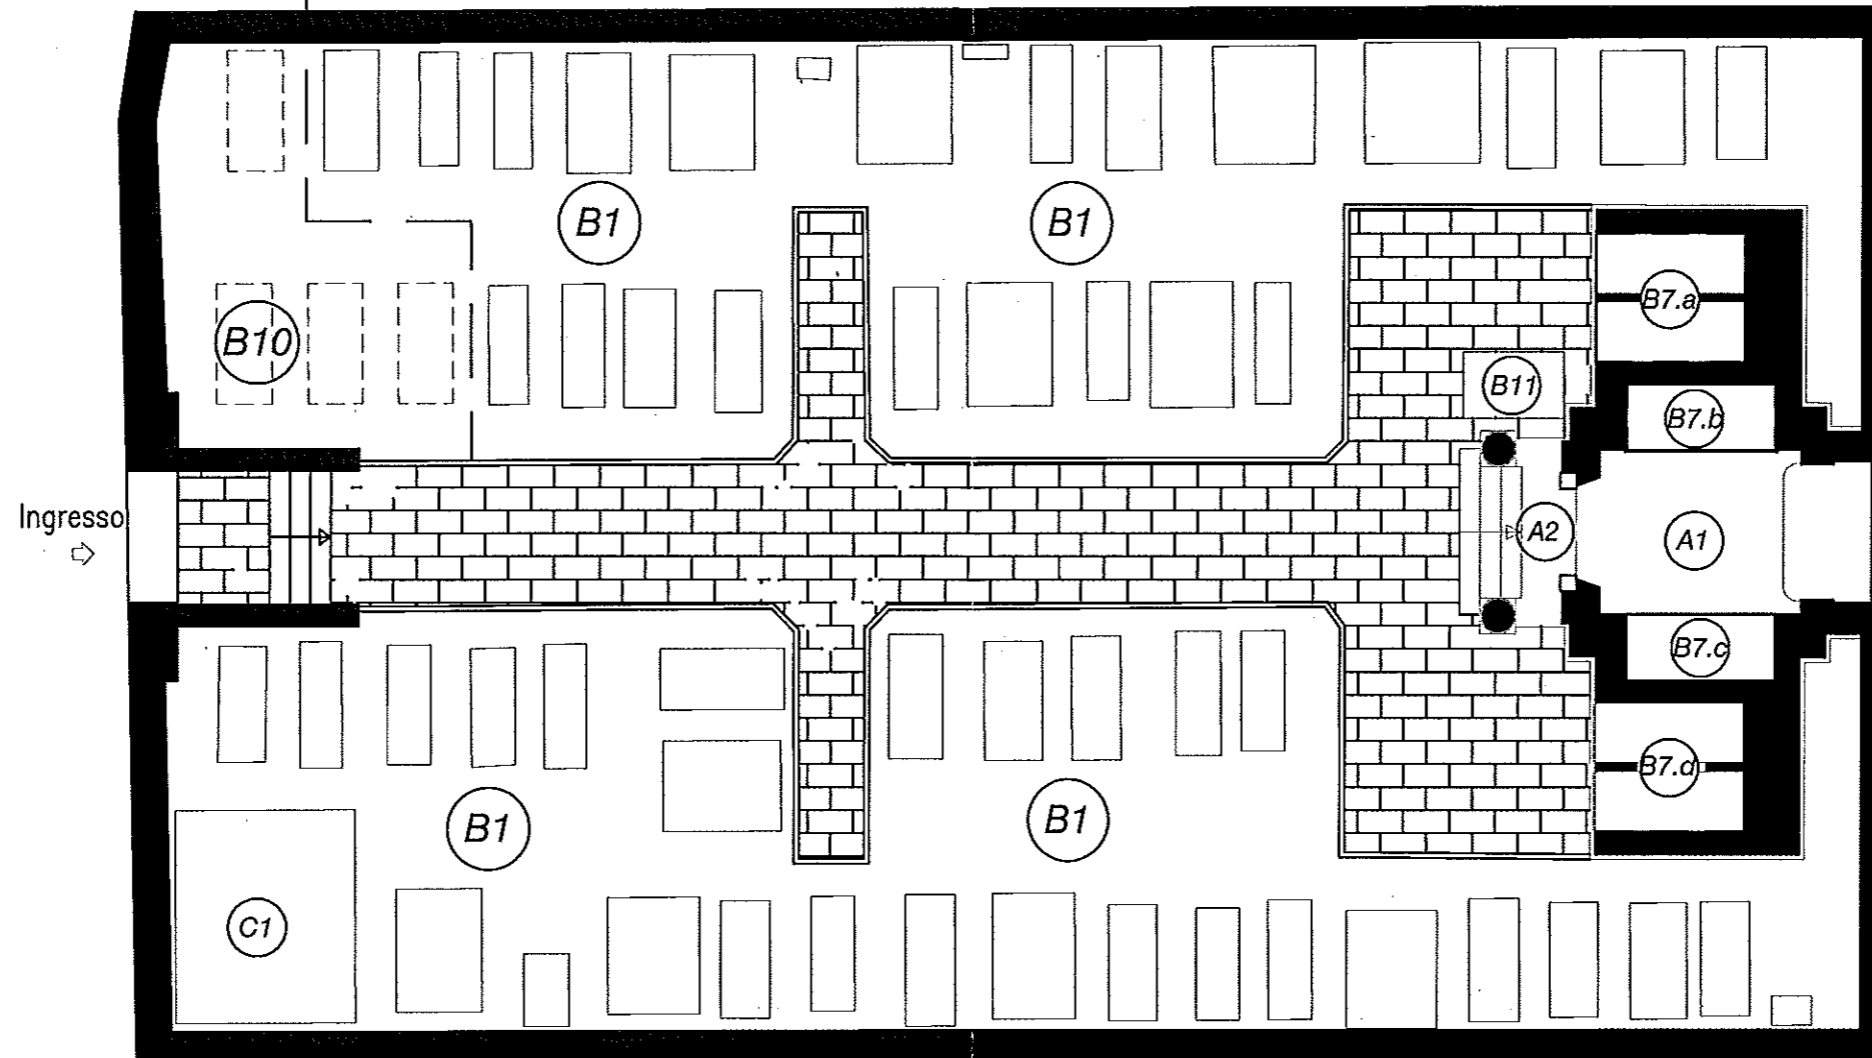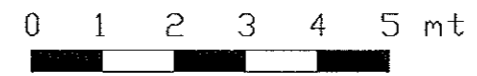


B7.a) PROSPETTO LOCULI INDIVIDUALI

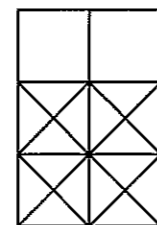


- loculi occupati n.4
- loculi liberi n. 2
TOTALE CELLETTE n.6

B7.c) PROSPETTO LOCULI INDIVIDUALI

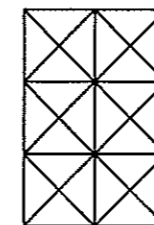


- loculi occupati n.6
- loculi liberi n. 0
TOTALE CELLETTE n.6

B7.b) PROSPETTO LOCULI INDIVIDUALI

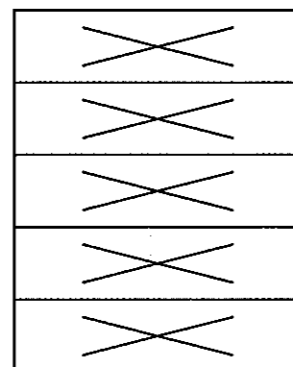

- loculi occupati n.5
- loculi liberi n. 0
TOTALE CELLETTE n.5


B7.d) PROSPETTO LOCULI INDIVIDUALI

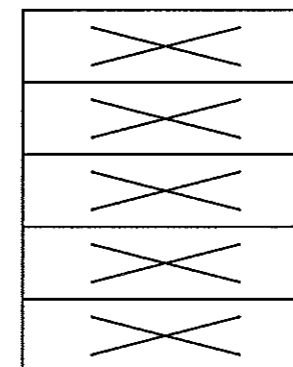


- loculi occupati n.5
- loculi liberi n. 0
TOTALE CELLETTE n.5

PLANIMETRIA CIMITERO MOLINA


0 1 2 3 4 5 mt

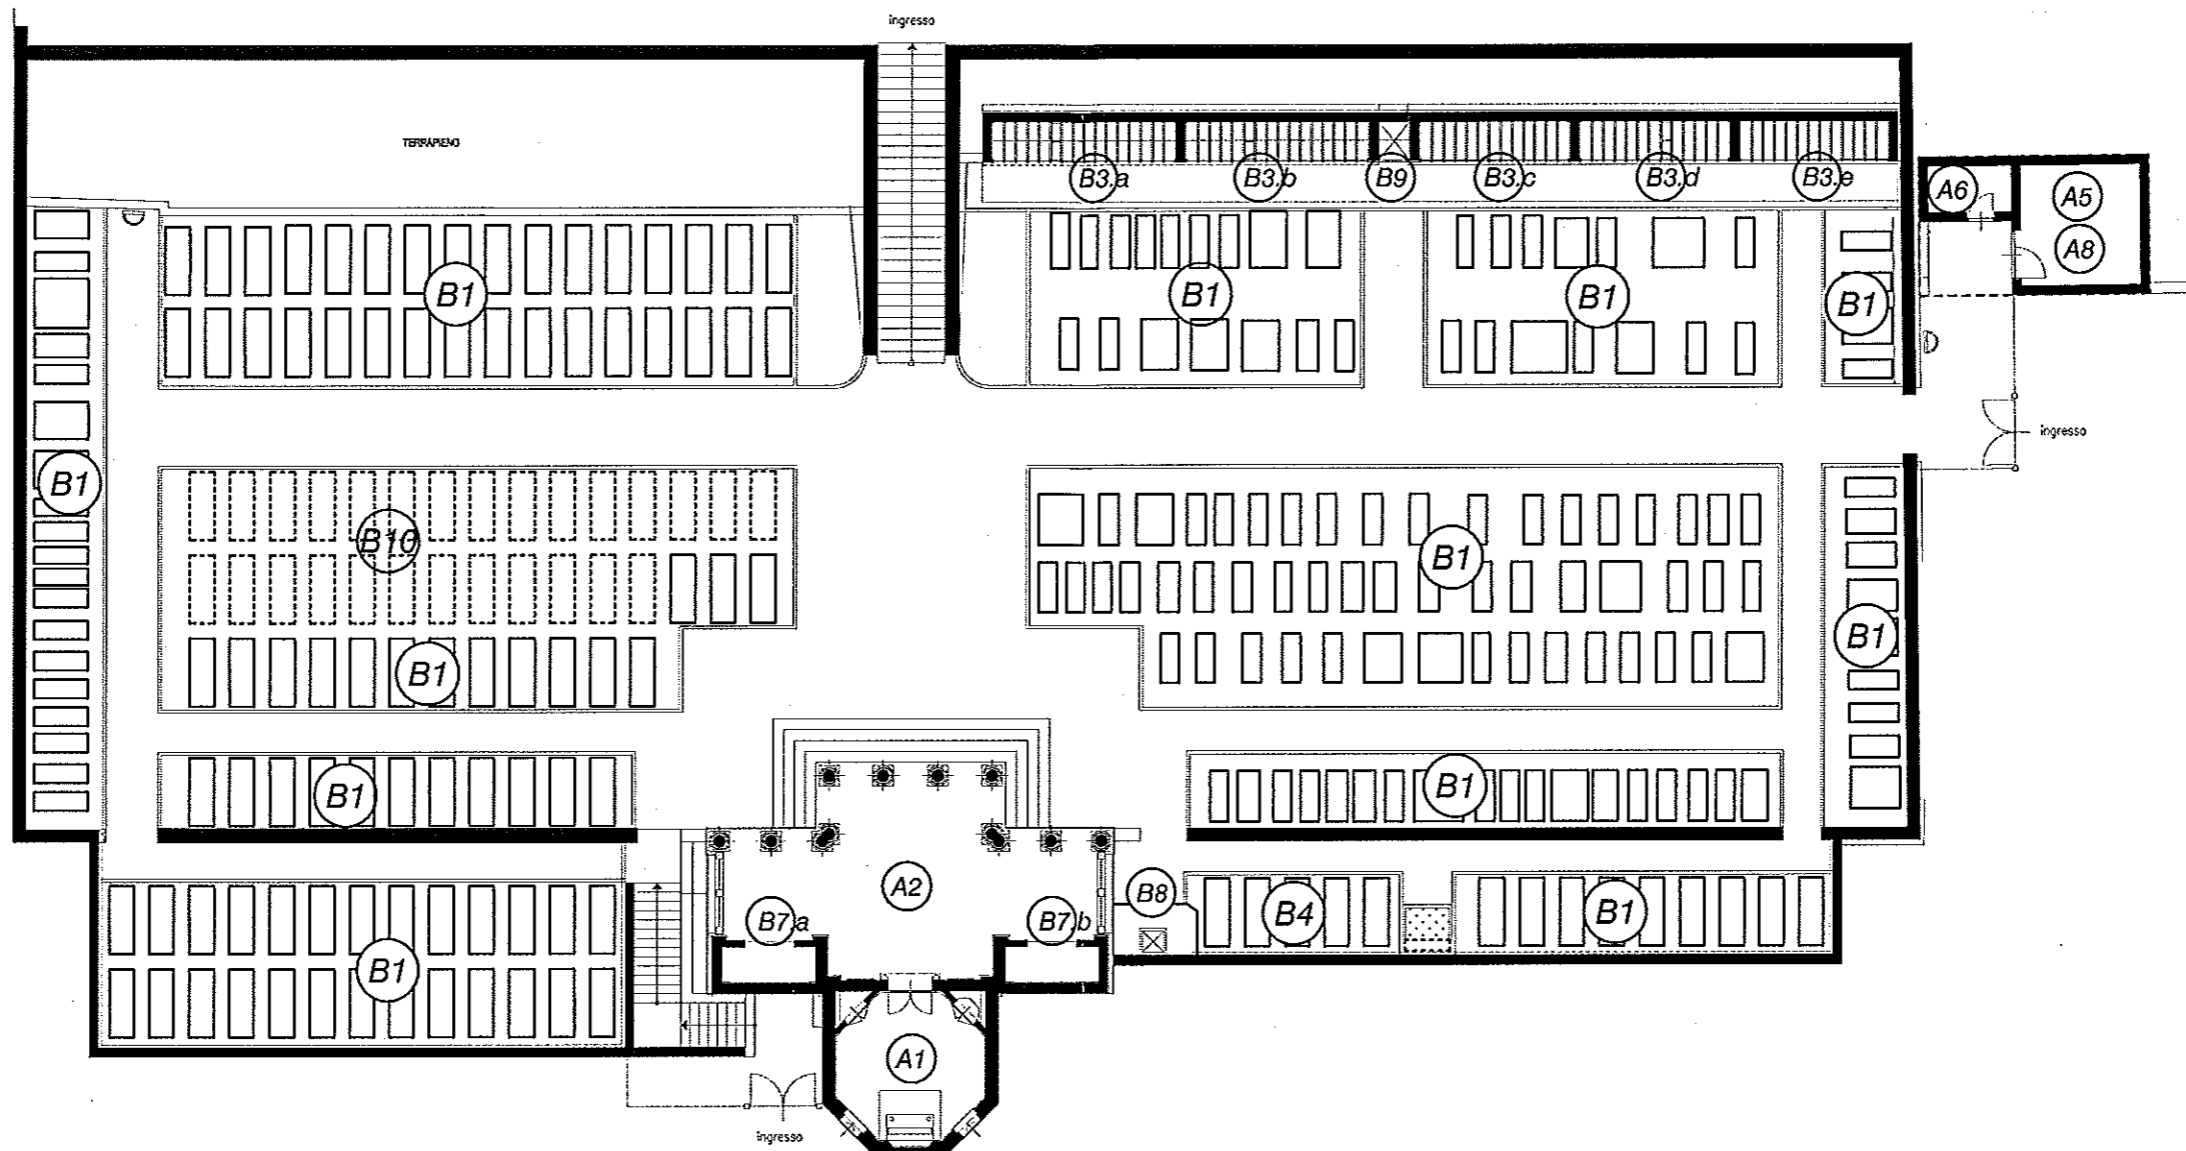


B3.a) PROSPETTO CELLETTE PER OSSA O CENERI (posto doppio)

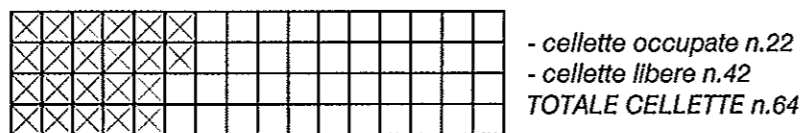


B3.c) PROSPETTO CELLETTE PER OSSA O CENERI (posto doppio)

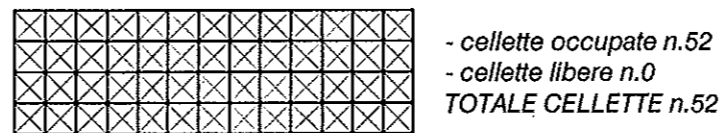


B3.b) PROSPETTO CELLETTE PER OSSA O CENERI (posto doppio)

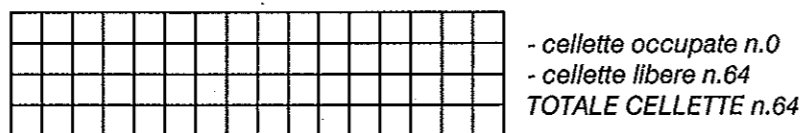


B3.d) PROSPETTO CELLETTE PER OSSA O CENERI (posto doppio)

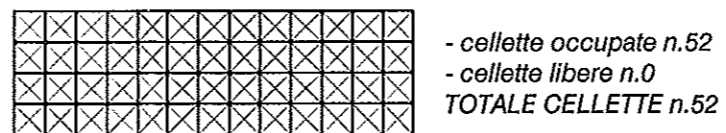


B7.a) PROSPETTO LOCULI

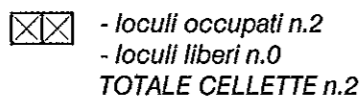



B3.e) PROSPETTO CELLETTE PER OSSA O CENERI (posto doppio)

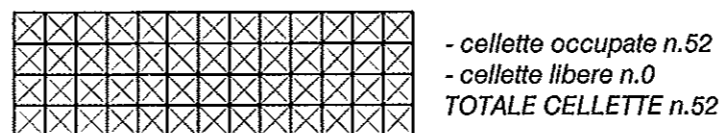


B7.b) PROSPETTO CELLETTE PER OSSA O CENERI (posto doppio)

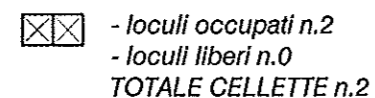

PLANIMETRIA CIMITERO PRE'

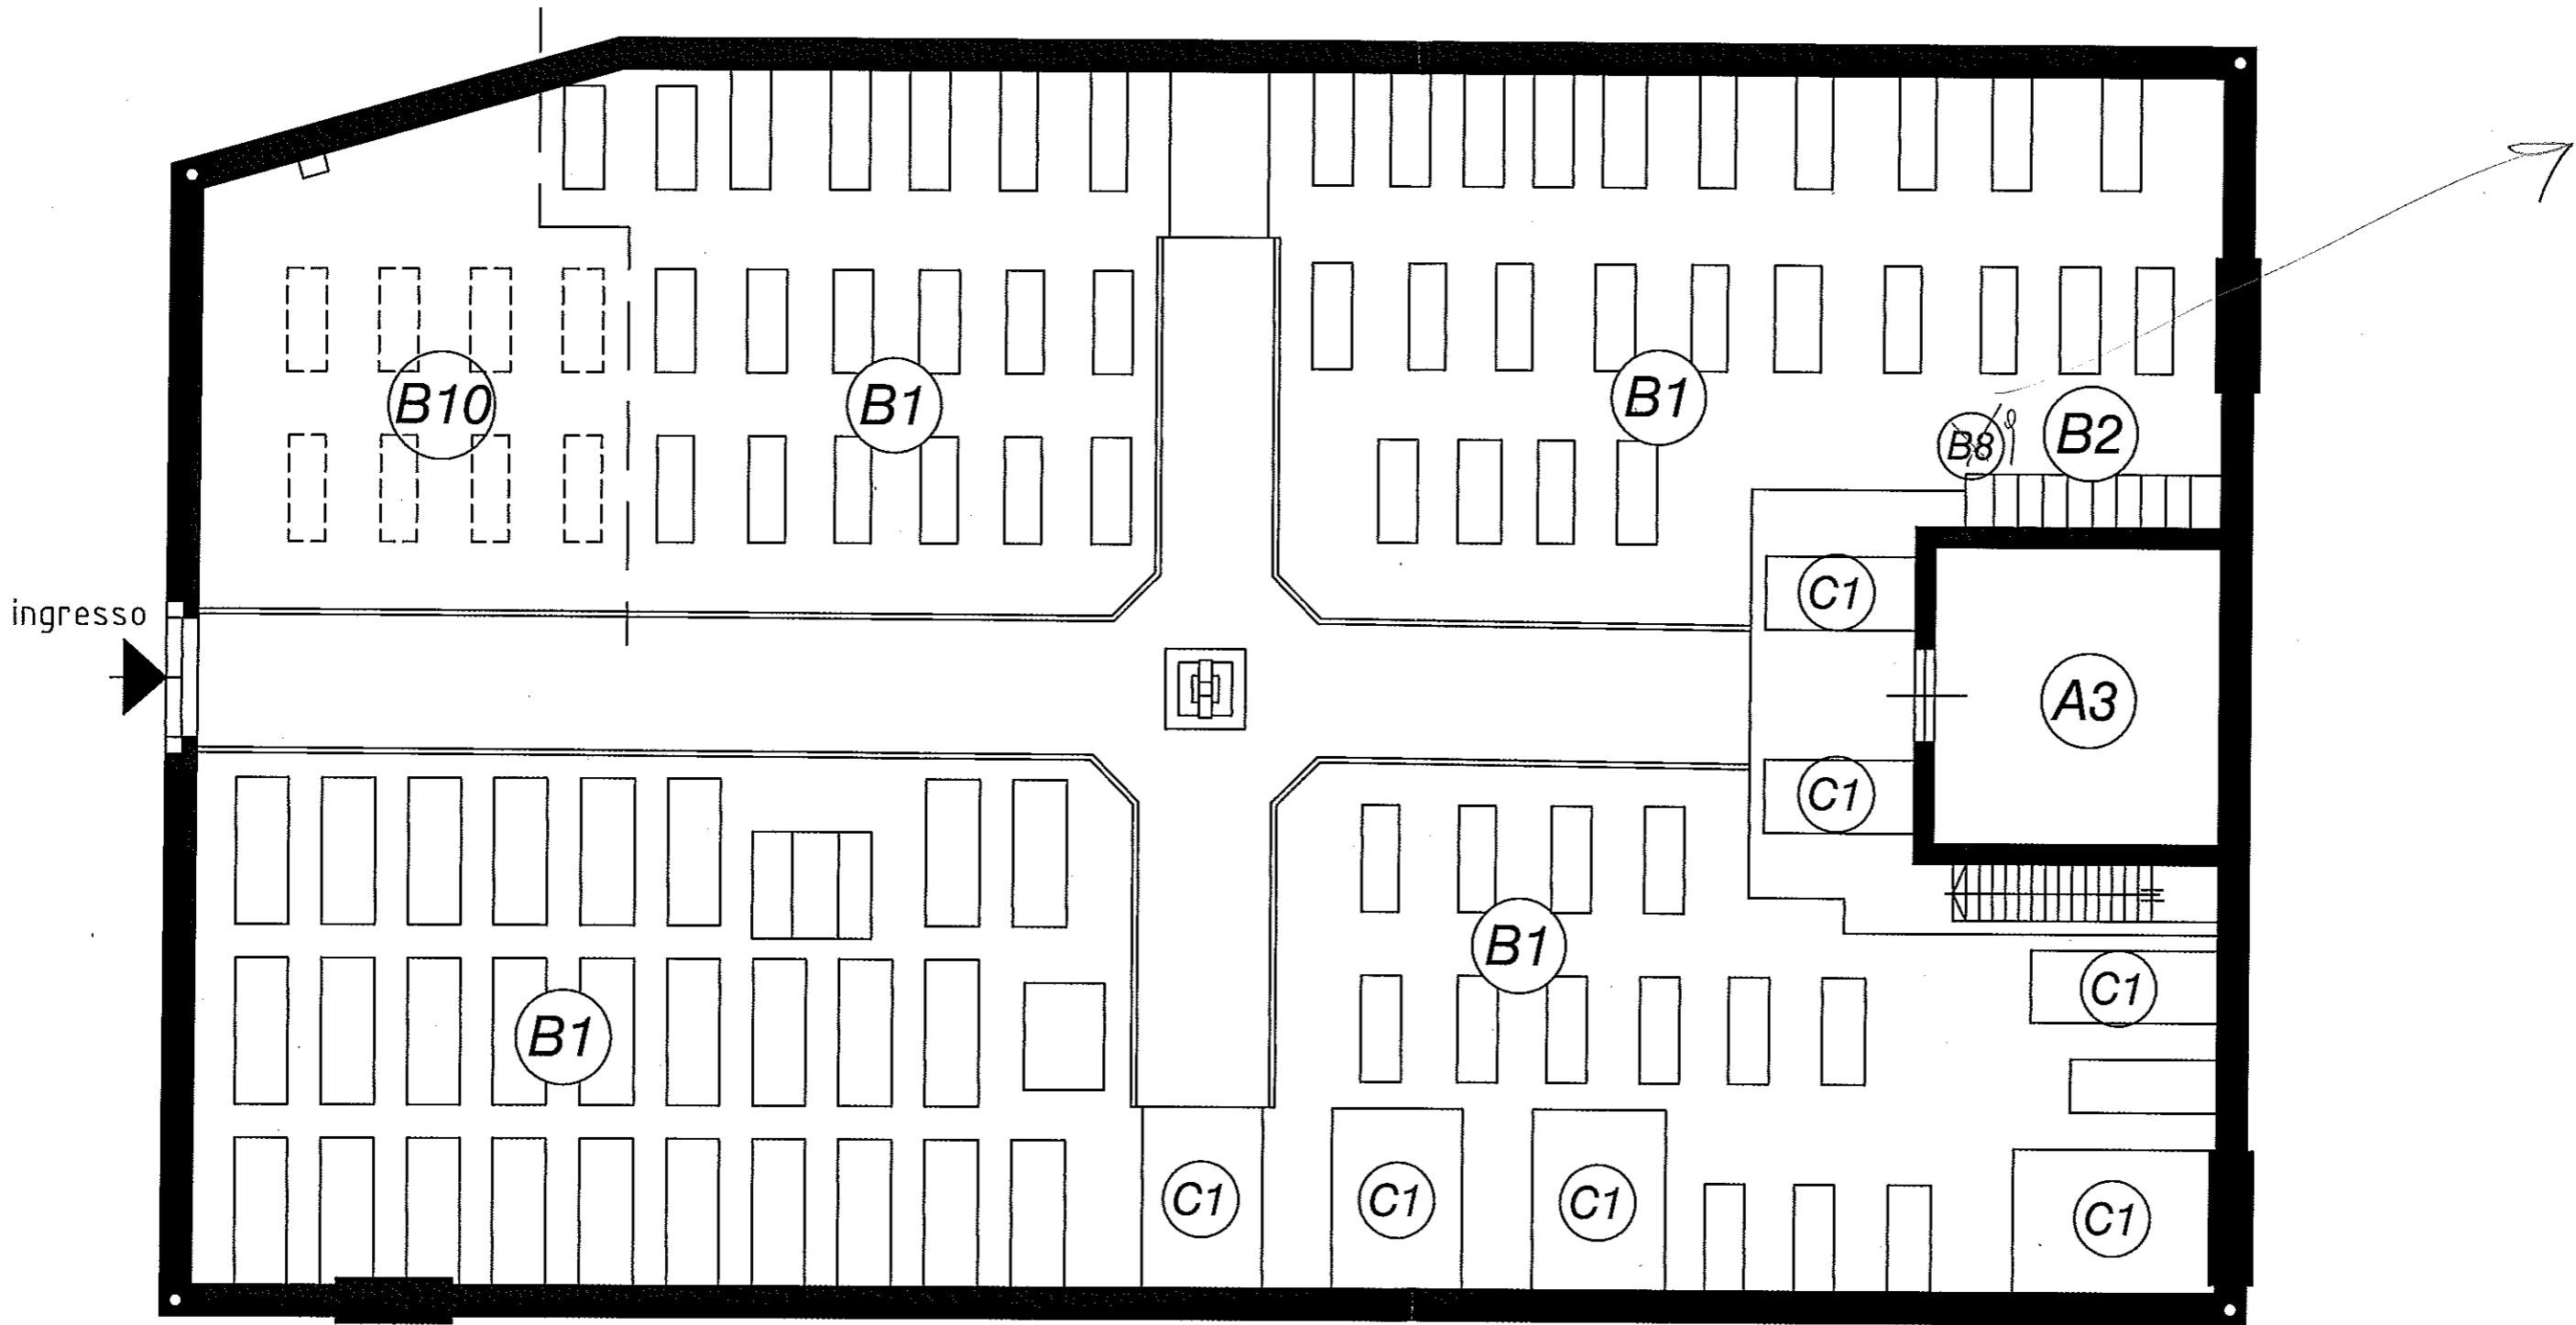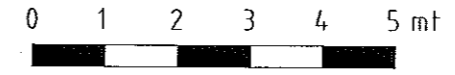

B2) PROSPETTO CELLETTE PER OSSA O CENERI (posto singolo)


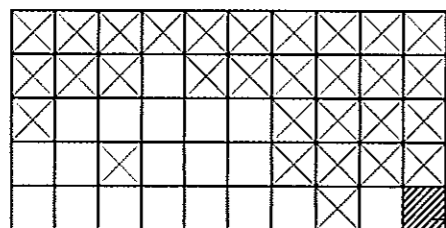


- cellette occupate n.30
- cellette libere n.19
TOTALE CELLETTE N.49


B9) CENERARIO COMUNE

Allegato al regolamento cimiteriale del comune di Ledro

PLANIMETRIA CIMITERO BIACESA

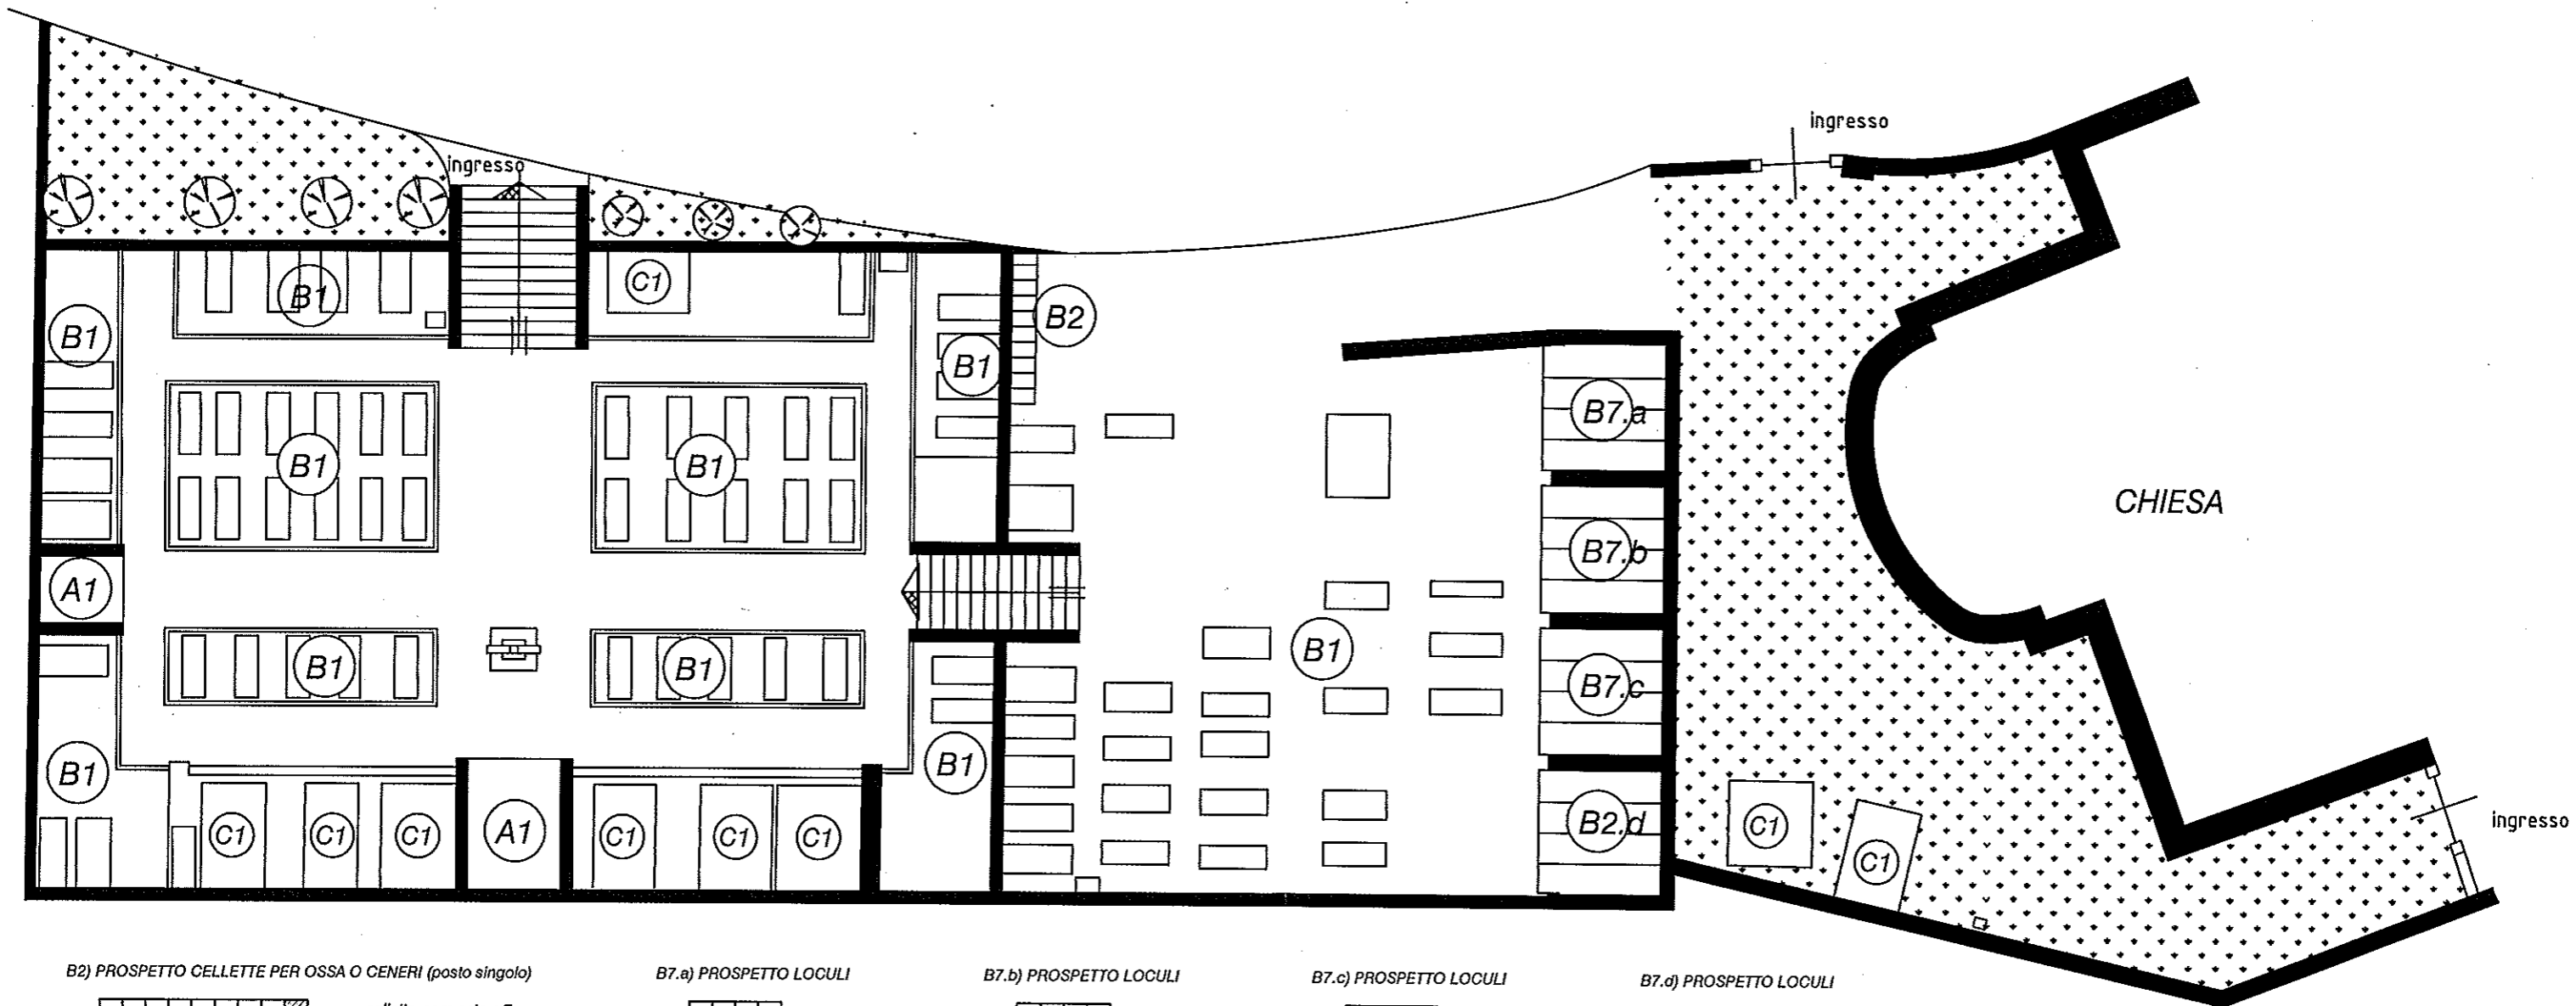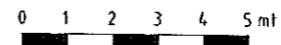


B2) PROSPETTO CELLETTE PER OSSA O GENERI (posto singolo)

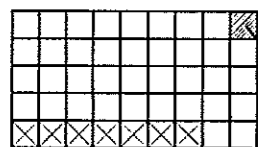

- cellette occupate n.7
- cellette libere n.37
TOTALE CELLETTE n.44


B9) CINERARIO COMUNE

B7.a) PROSPETTO LOCULI

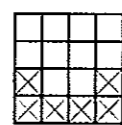


- loculi occupati n.6
- loculi liberi n. 10
TOTALE LOCULI n.16

B7.b) PROSPETTO LOCULI

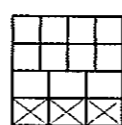


- loculi occupati n.3
- loculi liberi n.11
TOTALE LOCULI n.14

B7.c) PROSPETTO LOCULI

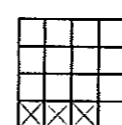


- loculi occupati n.3
- loculi liberi n. 13
TOTALE LOCULI n.16

B7.d) PROSPETTO LOCULI

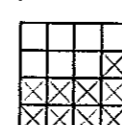


- loculi occupati n.9
- loculi liberi n. 7
TOTALE LOCULI n.16

PLANIMETRIA CIMITERO TIARNO DI SOPRA

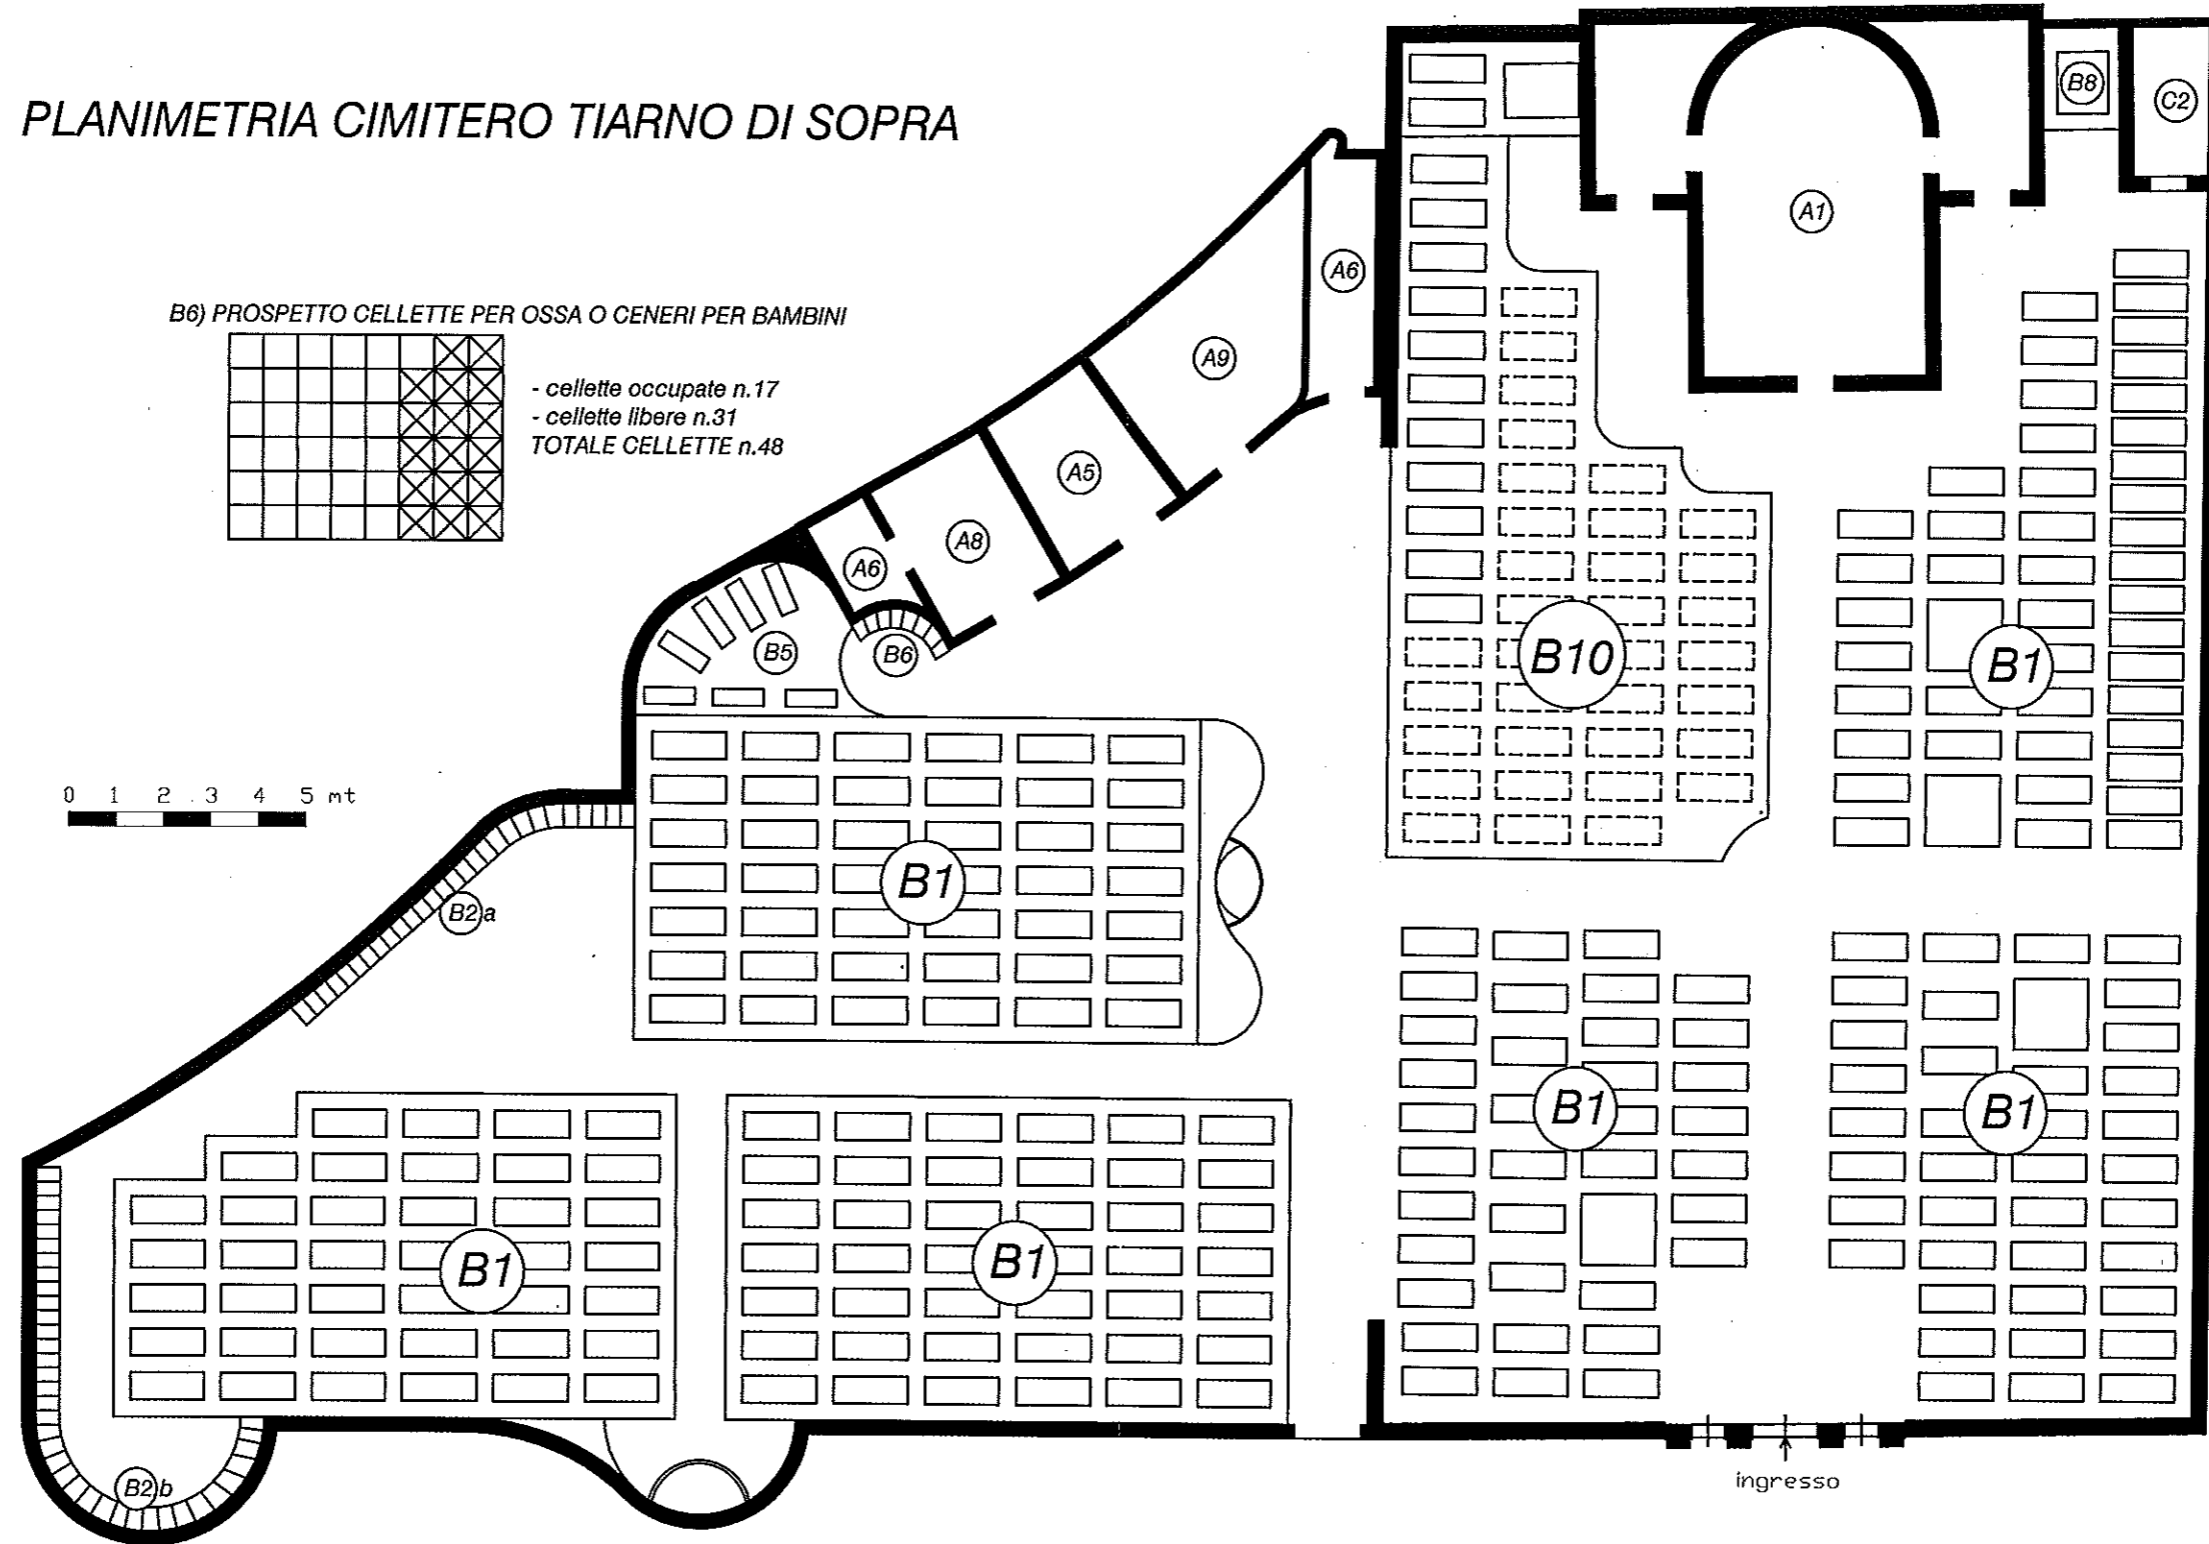


B6) PROSPETTO CELLETTE PER OSSA O CENERI PER BAMBINI

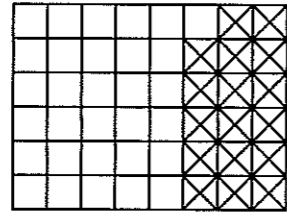

- cellette occupate n.17
- cellette libere n.31
TOTALE CELLETTE n.48


0 1 2 3 4 5 mt

B2.a) PROSPETTO CELLETTE PER OSSA O CENERI

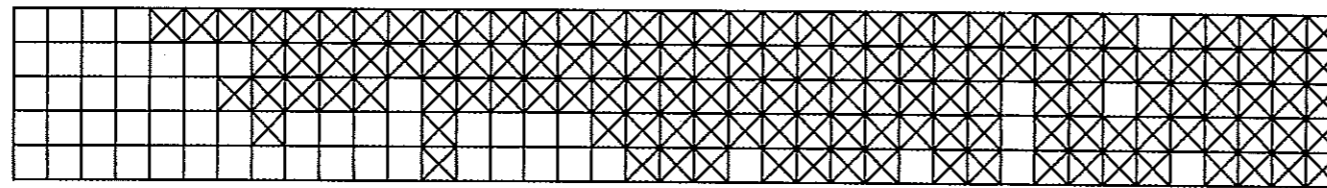

- cellette occupate n.137
- cellette libere n.58
TOTALE CELLETTE n.195

B2.b) PROSPETTO CELLETTE PER OSSA O CENERI

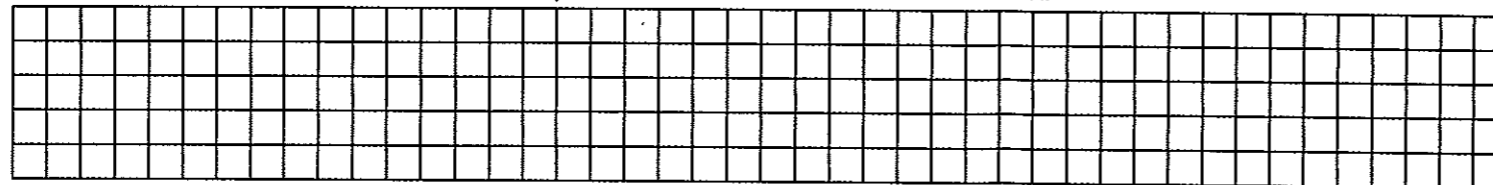

- cellette occupate n.0
- cellette libere n.220
TOTALE CELLETTE n.220