



PLANIMETRIA con individuazione anni sepolture

scala 1:200

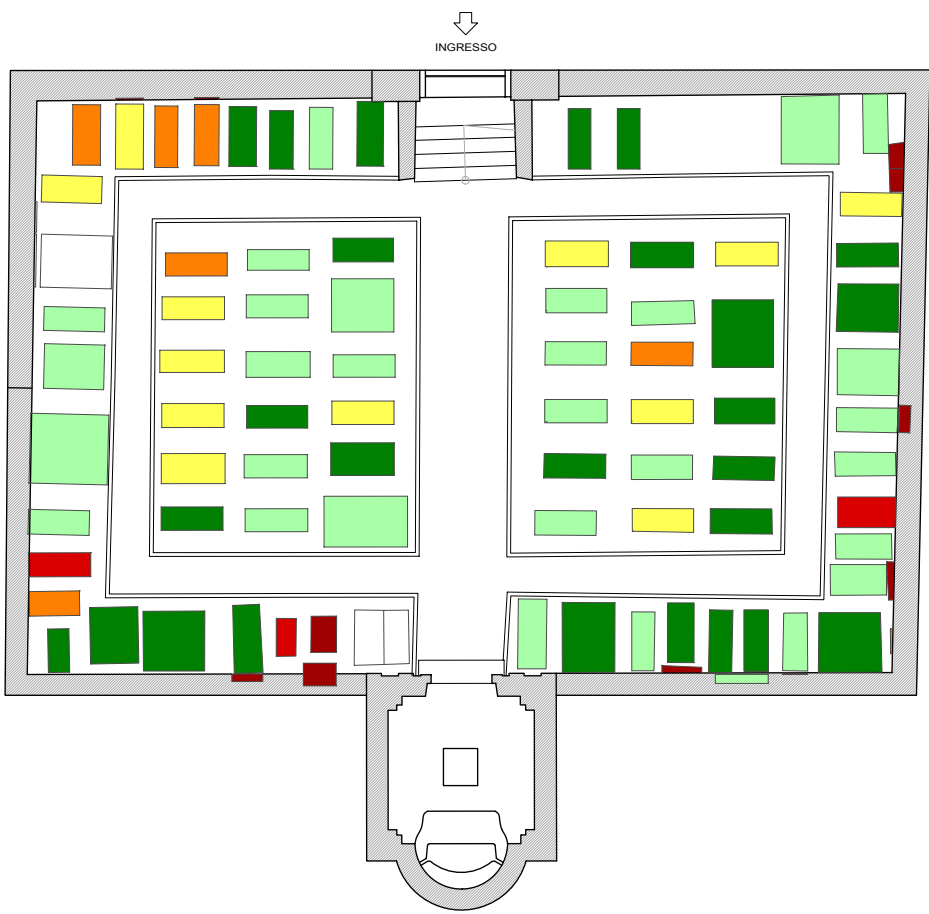

PLANIMETRIA con numerazione sepolture



scala 1:200

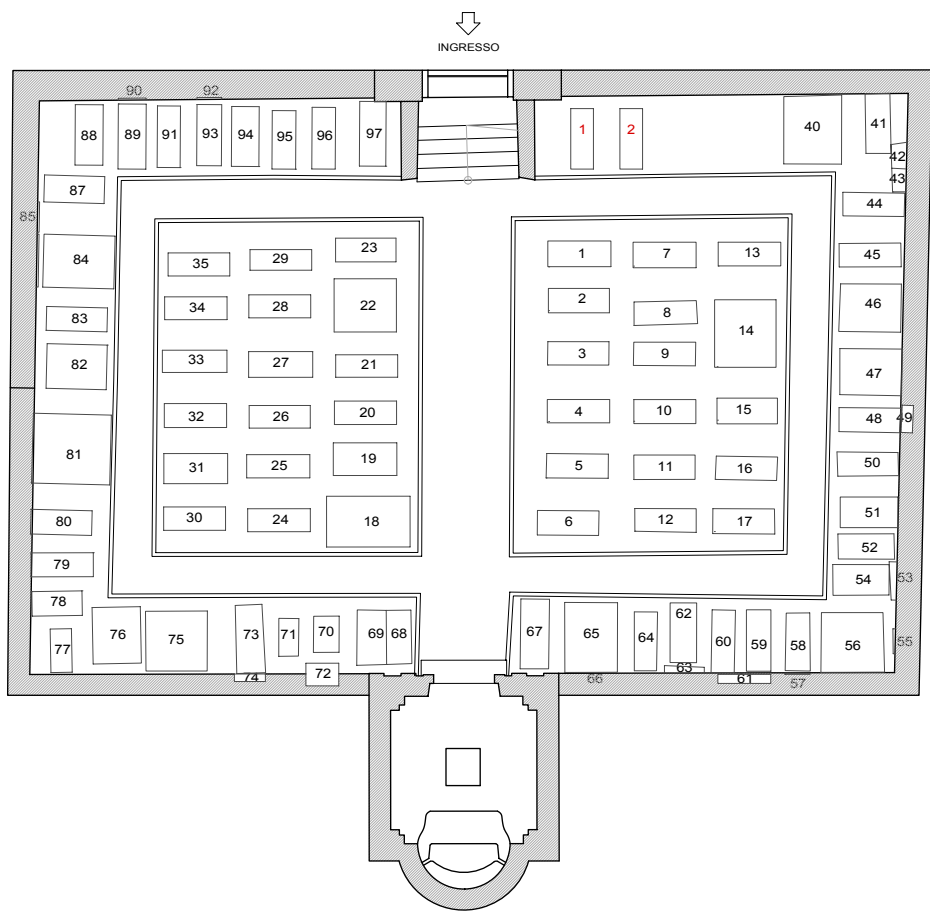

STATO DI RAFFRONTO E DI PROGETTO

PLANIMETRIA DI RAFFRONTO\_1°ciclo e PLANIMETRIA post 1°ciclo

scala 1:200

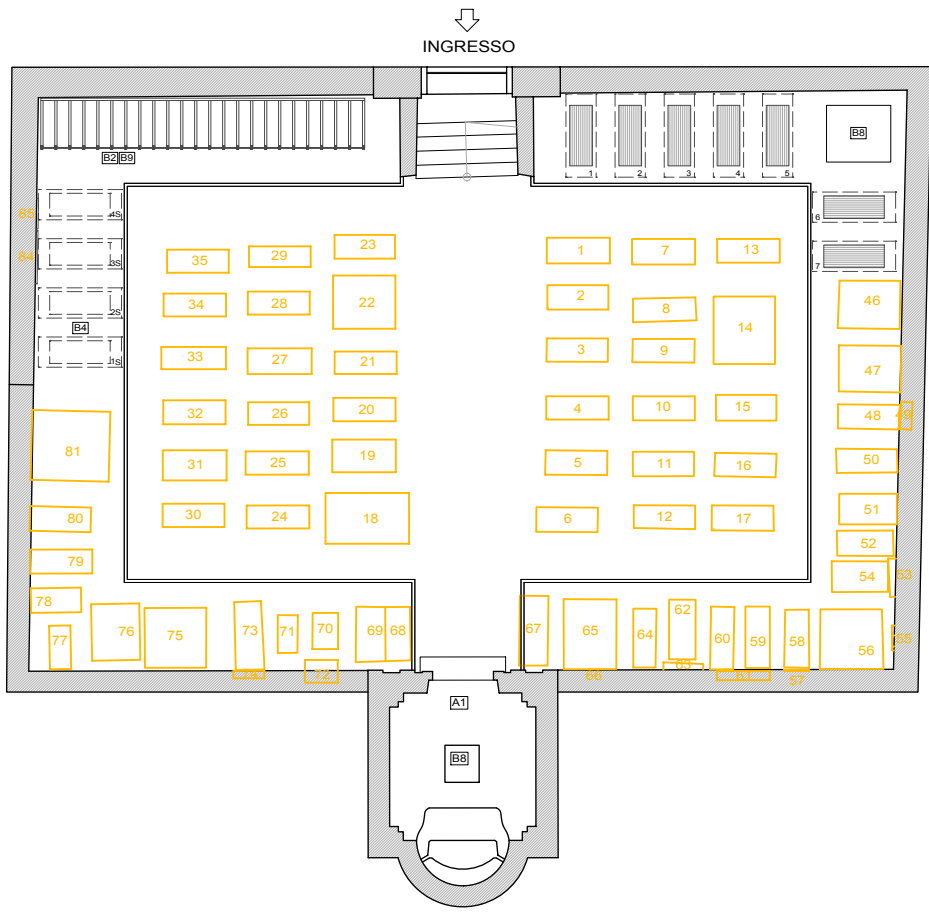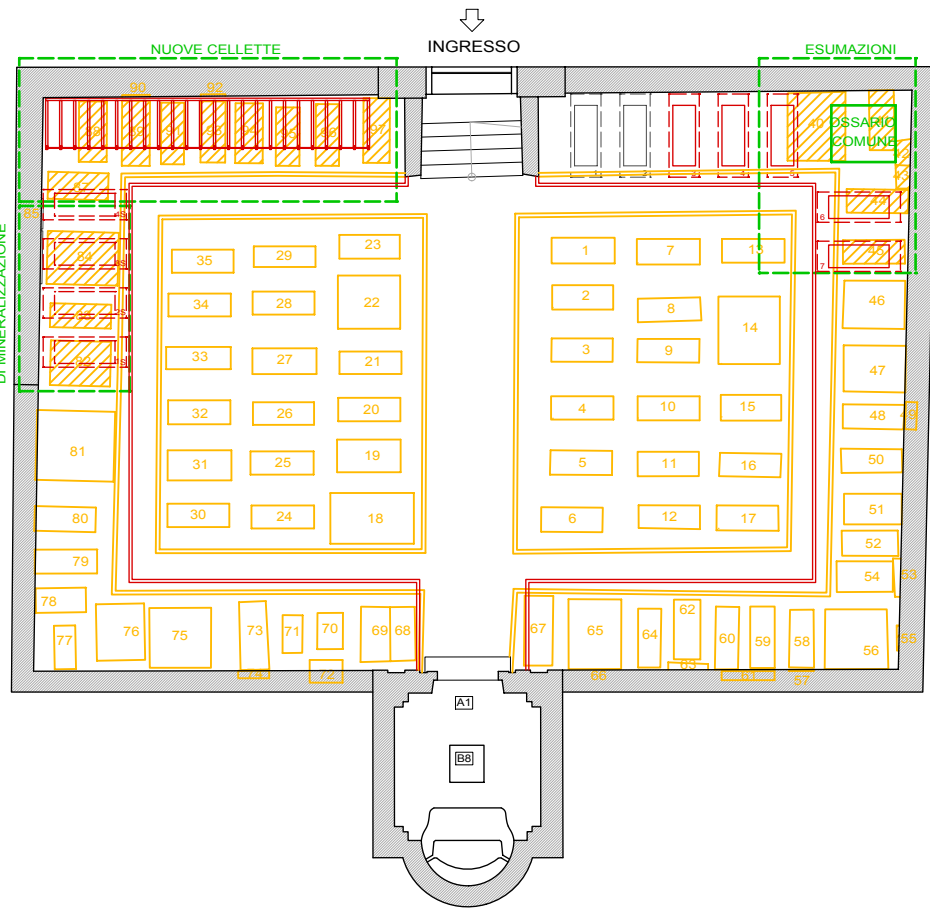

PROSPETTI SCHEMATICI CELLETTE DI PROGETTO


fuori scala

B3) PROSPETTO CELLETTE PER OSSA O CENERI (posto doppio)																									
1	5	9	13	17	21	25	29	33	37	41	45	49	53	57	61	65	69	73	77	81	85	89	TOTALE CELLETTE	90	
2	6	10	14	18	22	26	30	34	38	42	46	50	54	58	62	66	70	74	78	82	86	90	cellette occupate	0	
3	7	11	15	19	23	27	31	35	39	43	47	51	55	59	63	67	71	75	79	83	87	91	cellette libere	0	
4	8	12	16	20	24	28	32	36	40	44	48	52	56	60	64	68	72	76	80	84	88	92			
B9) CENERARIO COMUNE																									

SCHEDA INTERVENTI

07 CIMITERO DI LOCCA

INTERVENTI PRELIMINARI da realizzarsi in corrispondenza del 1° ciclo di esumazioni	-realizzazione ossario comune interrato -localizzazione campo speciale di mineralizzazione -realizzazione nuove cellette (la 2° metà potrà essere eventualmente realizzata in un secondo tempo considerato che l'anno di sepoltura di alcune tombe da rimuovere, n° 94 e 95, è piuttosto recente) -rimozione di tutte le cordonate -realizzazione delle cordonate perimetrali -eventuali spostamenti di sepolture nel nuovo campo speciale (le cordonate centrali saranno realizzate in corrispondenza dell'ultimo ciclo; in alternativa i cicli 10 e 15 e l'esumazione della sepoltura n° 18 possono essere anticipati)
CICLI DI ESUMAZIONE	considerate le dimensioni del cimitero e il numero in costante aumento delle cremazioni, le esumazioni, calcolate la media di 2,30 salme/anno, saranno attuate in sequenza numerica come da planimetria, indicativamente a distanza di un anno l'una dall'altra; nell'attuazione dei cicli andrà considerata la necessità di spostare alcune tombe nel campo speciale (in particolare nei cicli da 2 a 8)
CELLETTE/LOCULI	realizzazione nuove cellette (la 2° metà potrà essere eventualmente realizzata in un secondo tempo considerato che l'anno di sepoltura di alcune tombe da rimuovere, n° 94 e 95, è piuttosto recente)
OSSARIO COMUNE	realizzazione ossario comune interrato

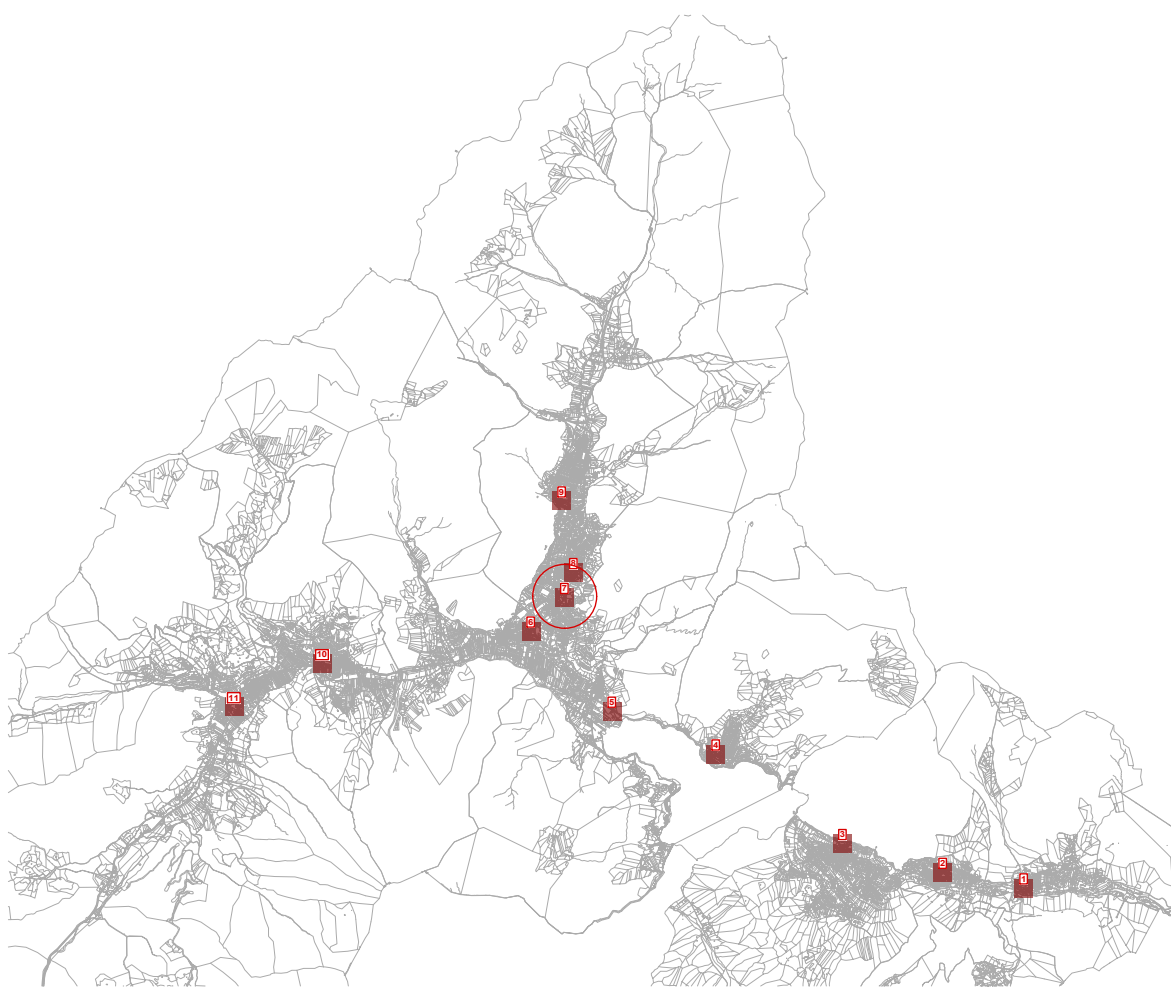

LEGENDA\_cicli di esumazione

n°	calcolati al valore medio di salme ottenibili per anno Locca: 2,3 salme/anno
----	---

LEGENDA\_anno di sepoltura


	senza data/senza nome/ concessioni
	ante 1950
	1951-1970
	1971-1980
	1981-1990
	1991-2003
	2004-2014

LEGENDA "STRUTTURE" CIMITERIALI

A	STRUTTURE DI SERVIZIO
1	CAPELLA CELEBRATIVA
2	PORTICO CAPELLA
3	CAPELLA VOTIVA (con salme sacerdoti)
4	MAGAZZINO
5	CAMERA MORTUARIA
6	SERVIZI IGIENICI
7	DEPOSITO DI OSSERVAZIONE
8	SALA AUTOPSIE
9	LOCALE CUSTODE
B	CAMPI COMUNI
1	CAMPI COMUNI DI INUMAZIONE PER ROTAZIONE
2	CELLETTE PER OSSA/CENERI (posto singolo) dim. 35°35°70
3	CELLETTE PER OSSA/CENERI (posto doppio) dim. 35°35°150
4	CAMPI SPECIALI DI MINERALIZZAZIONE
5	CAMPI COMUNI AD INUMAZIONE PER BAMBINI
6	CELLETTE PER OSSA/CENERI PER BAMBINI (posto singolo)
7	LOCULI INDIVIDUALI - feretro intero
8	OSSARIO COMUNE
9	CENERARIO COMUNE
10	CAMPI COMUNI INUMAZIONE AD ESPANSIONE
11	CELLETTE PER OSSA/CENERI PROVVISORIE
12	CELLETTE PER OSSA/CENERI (posto quadruplo) dim. 35°70°150
C	TOMBE IN CONCESSIONE
1	TOMBE DI FAMIGLIA CON CONCESSIONE
2	CAPELLA DI FAMIGLIA CON CONCESSIONE
3	TOMBA AD INUMAZIONE - posto riservato
4	CAPELLA DI FAMIGLIA PRIVATA


PLANIMETRIA DI RAFFRONTO

scala 1:100

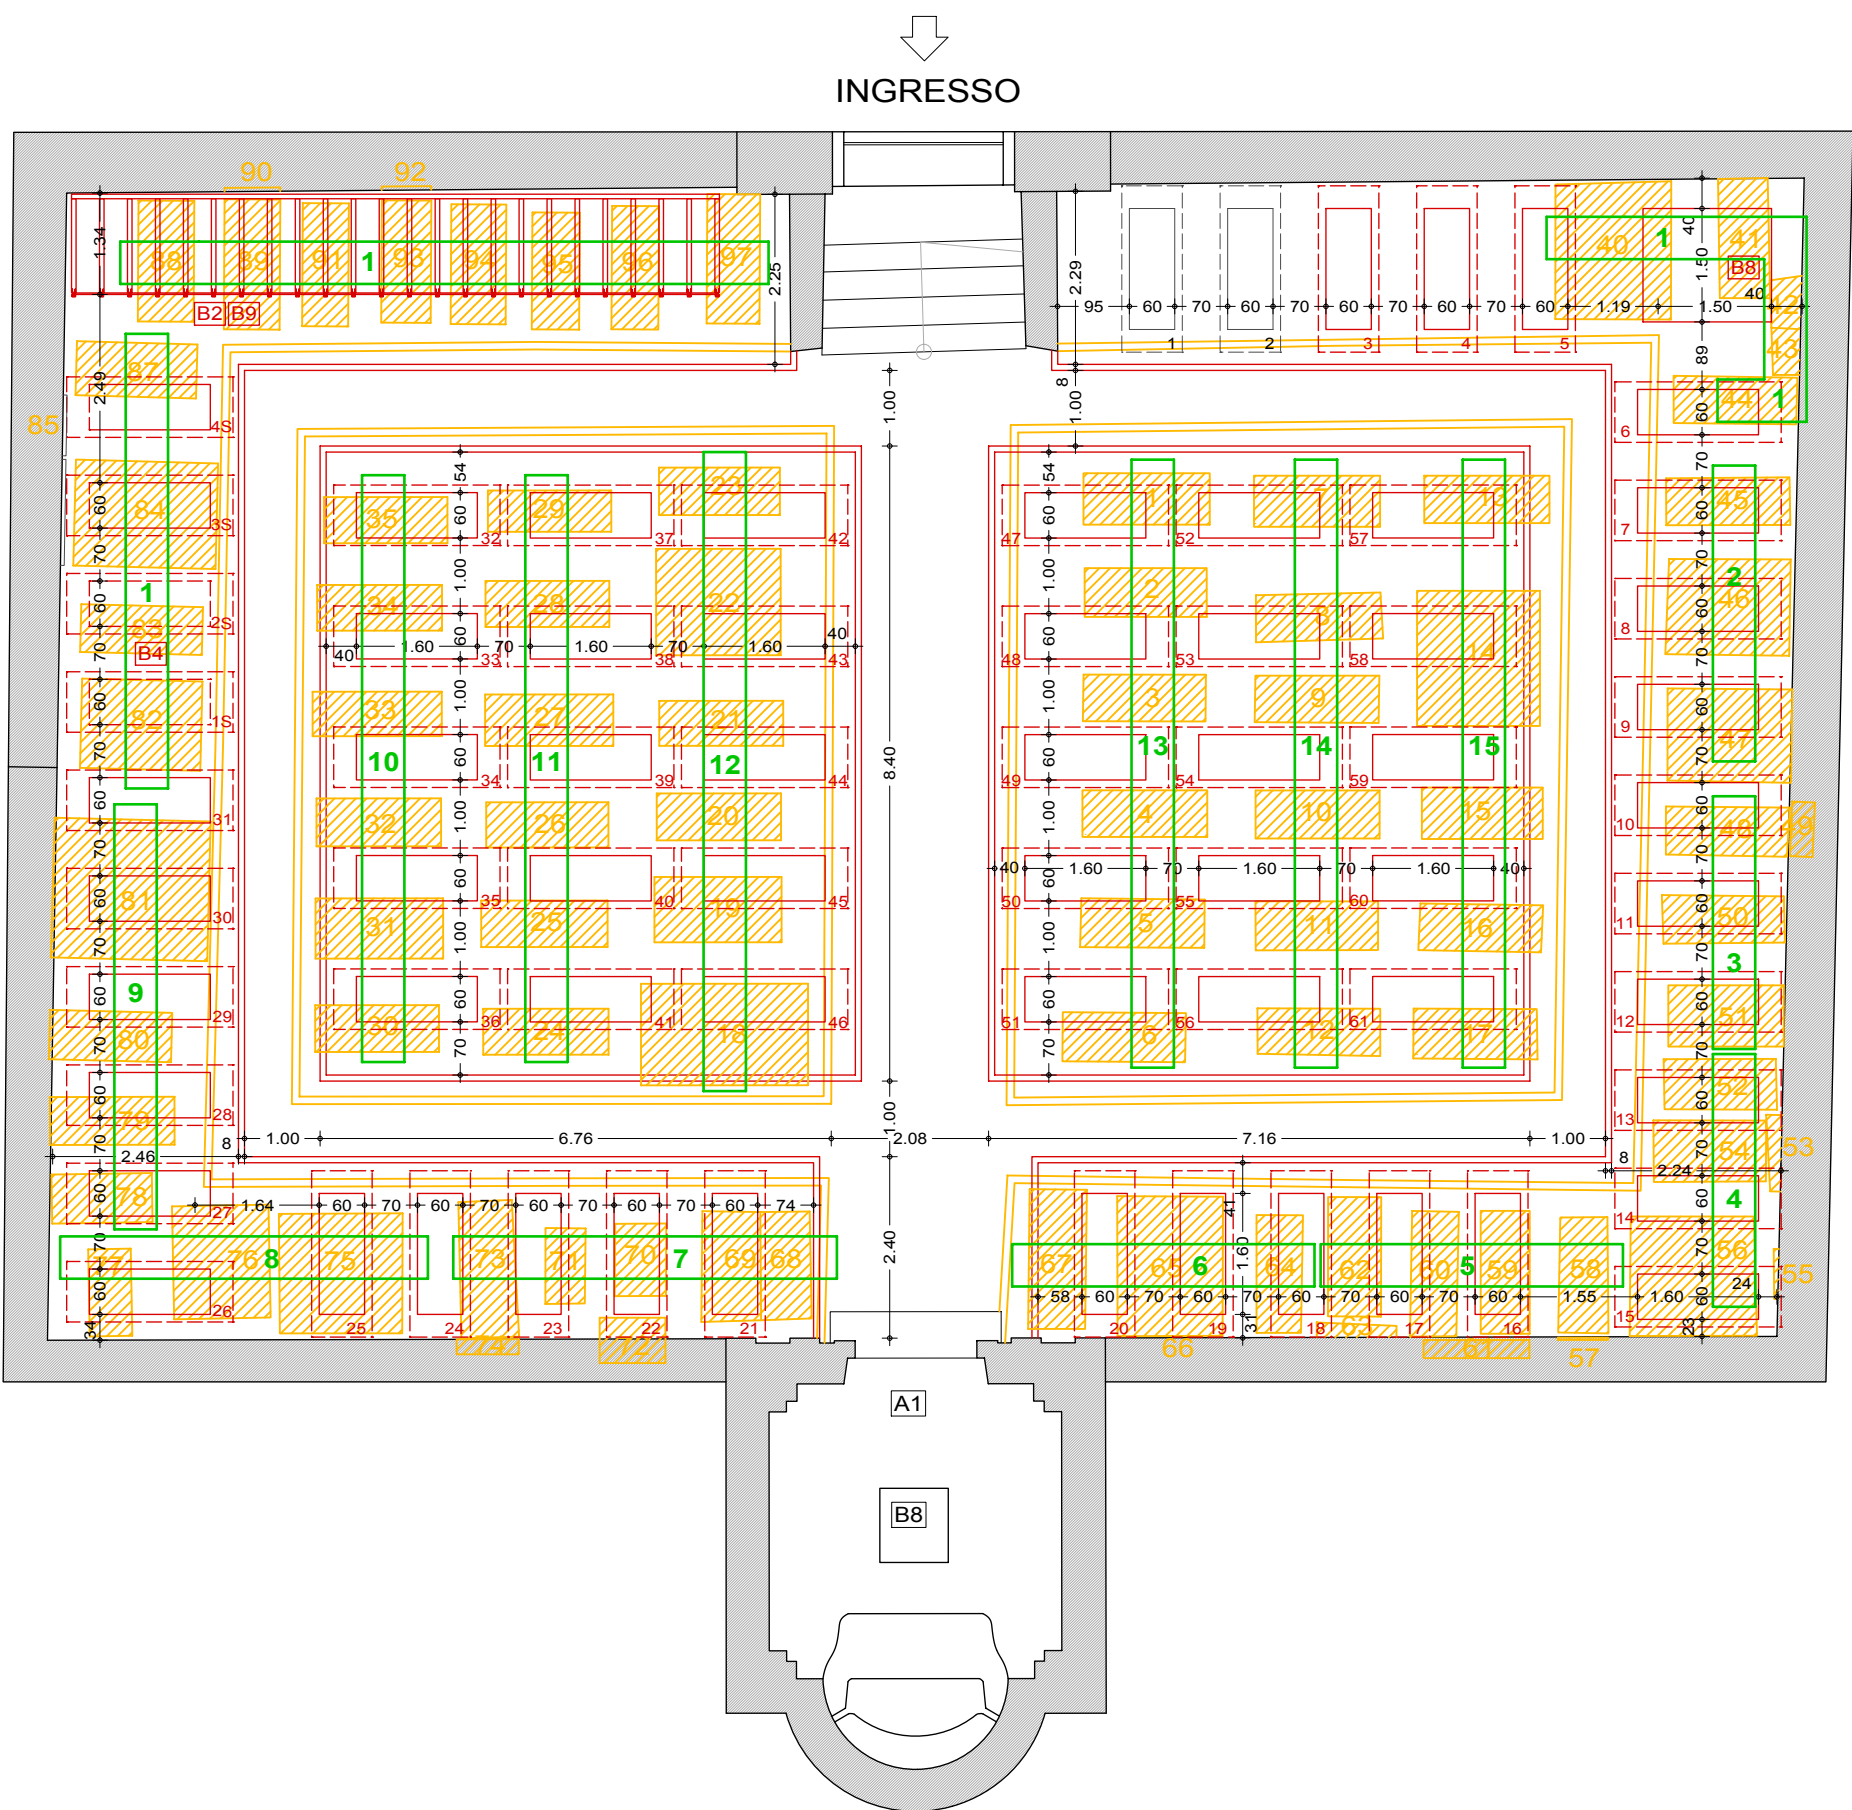

PLANIMETRIA DI PROGETTO\_disposizione finale a cicli completati

scala 1:100

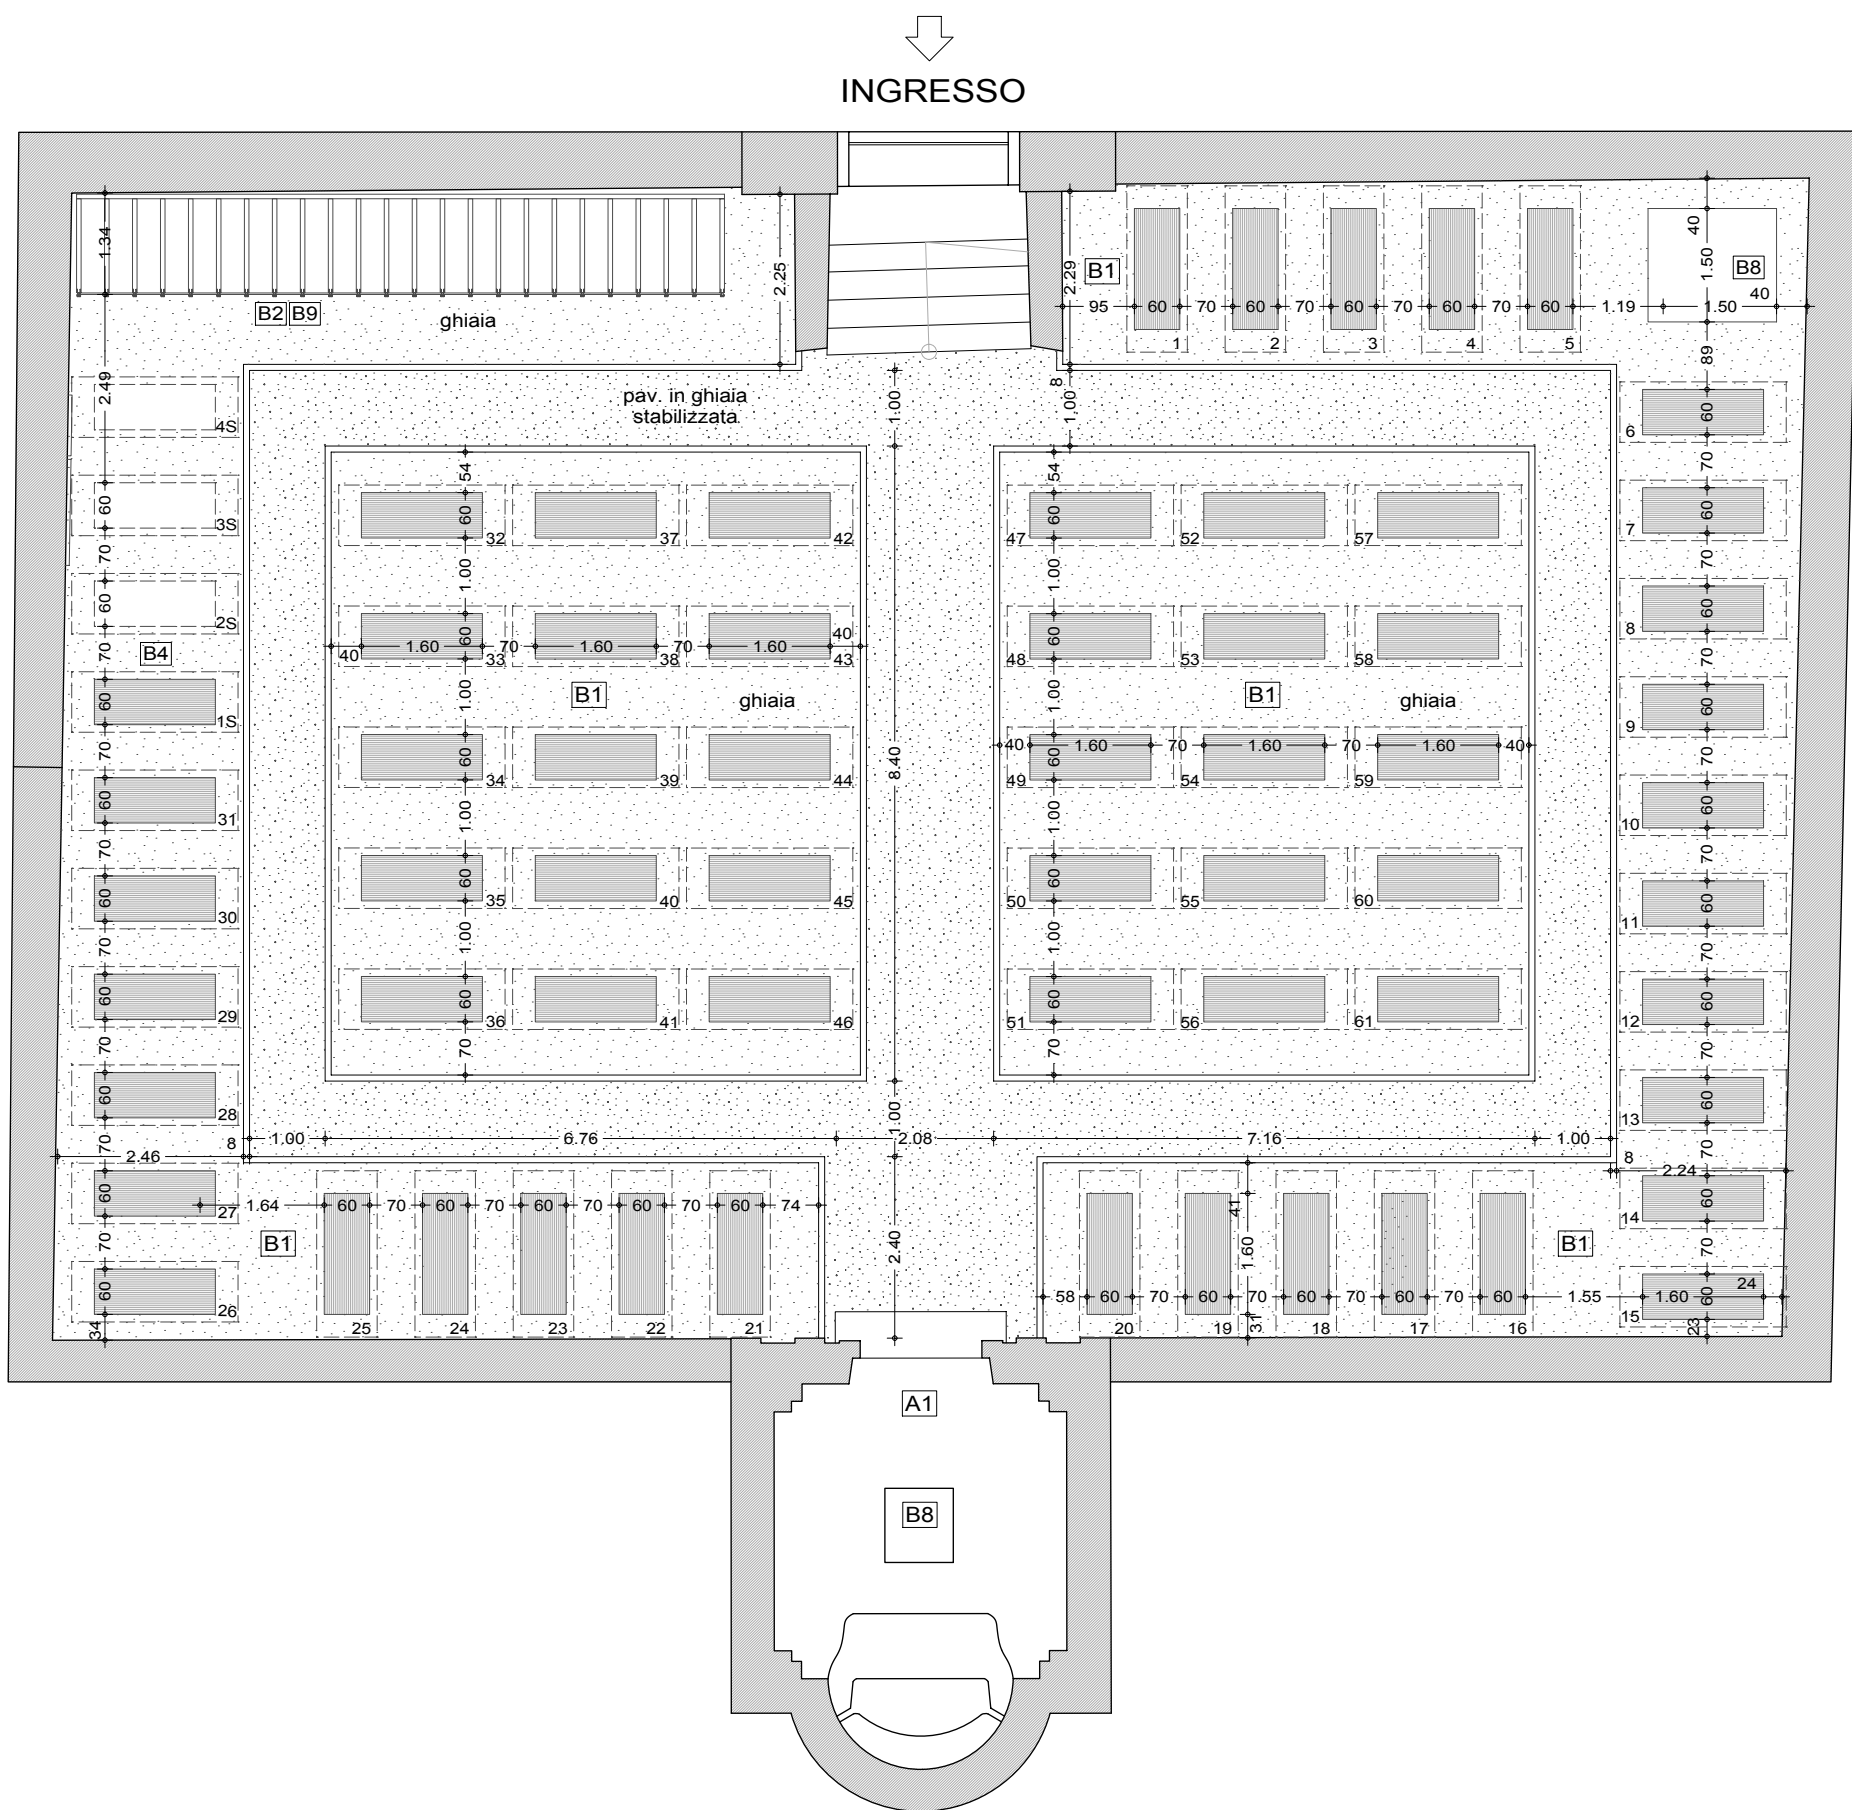

COMUNE DI LEDRO  
PROVINCIA DI TRENTO

P.R.C.  
PIANO REGOLATORE CIMITERIALE

CIMITERO: \_\_\_\_\_ LOCCA

TAVOLA  
7P  
LOCCA

CONTENUTO  
STATO DI RAFFRONTO E DI PROGETTO

SCALA  
vedi interno tavola

EMISSIONE nr. \_\_\_\_\_ 01  
in data \_\_\_\_\_ 25/10/2014  
EMISSIONE nr. \_\_\_\_\_ 02  
in data \_\_\_\_\_ 01/02/2015

ARCO (TN)  
Via Santa Caterina, 45  
38062 Arco (Trento) ITALY  
Tel. +39 0464 198301  
Fax +39 0464 198310

VENEZIA (VE)  
Palazzo Priuli Pesaro  
San Polo 1560  
30125 Venezia

nova agenzia metropolitana srl  
info@nova-am.com

PROGETTISTA