

STATO DI RAFFRONTO E DI PROGETTO

PLANIMETRIA DI RAFFRONTO_1°ciclo e PLANIMETRIA post 1°ciclo



PROSPETTI SCHEMATICI CELLETTE DI PROGETTO

B3a) PROSPETTO CELLETTE PER OSSA O CENERI (posto doppio)																TOTALE CELLETTE			
1	4	7	10	13	16	19	22	25	28	31	34	37	40	43	46	49	52	55	58
2	5	8	11	14	17	20	23	26	29	32	35	38	41	44	47	50	53	56	59
3	6	9	12	15	18	21	24	27	30	33	36	39	42	45	48	51	54	57	60
B9) CENERARIO COMUNE																cellette occupate			
																cellette libere			
																29			
																3			
																26			

SCHEDA INTERVENTI



09 LENZUMO

INTERVENTI PRELIMINARI da realizzarsi in corrispondenza del 1° ciclo di esumazioni	-realizzazione rampa d'ingresso -realizzazione ossario comune interrato -localizzazione campo speciale di mineralizzazione -realizzazione nuove cellette -rimozione di tutte le cordunate -realizzazione delle cordunate perimetrali -eventuali spostamenti di sepolture nel nuovo campo speciale (le cordunate centrali saranno realizzate in corrispondenza dell'ultimo ciclo interessante l'area in oggetto)
CICLI DI ESUMAZIONE	considerate le dimensioni del cimitero e il numero in costante aumento delle cremazioni, le esumazioni, calcolate la media di 2,50 salme/anno, saranno attuate in sequenza numerica come da planimetria, indicativamente a distanza di 1/2 anni l'una dall'altra, nell'attuazione dei cicli andrà considerata la necessità di spostare alcune tombe nel campo speciale
CELLETTE/LOCULI	realizzazione nuove cellette
OSSARIO COMUNE	realizzazione ossario comune interrato

PLANIMETRIA DI RAFFRONTO



PLANIMETRIA DI PROGETTO_disposizione finale a cicli completati

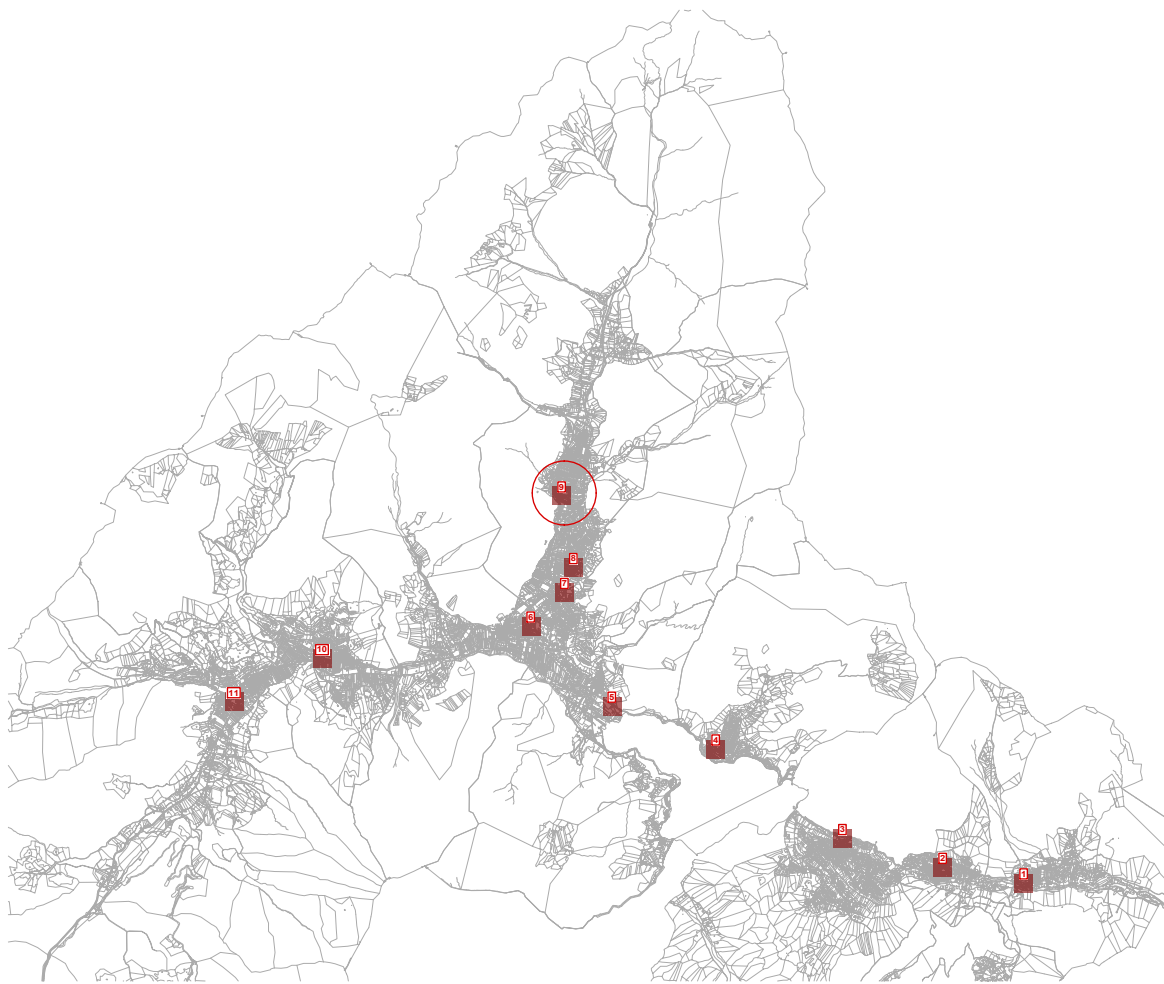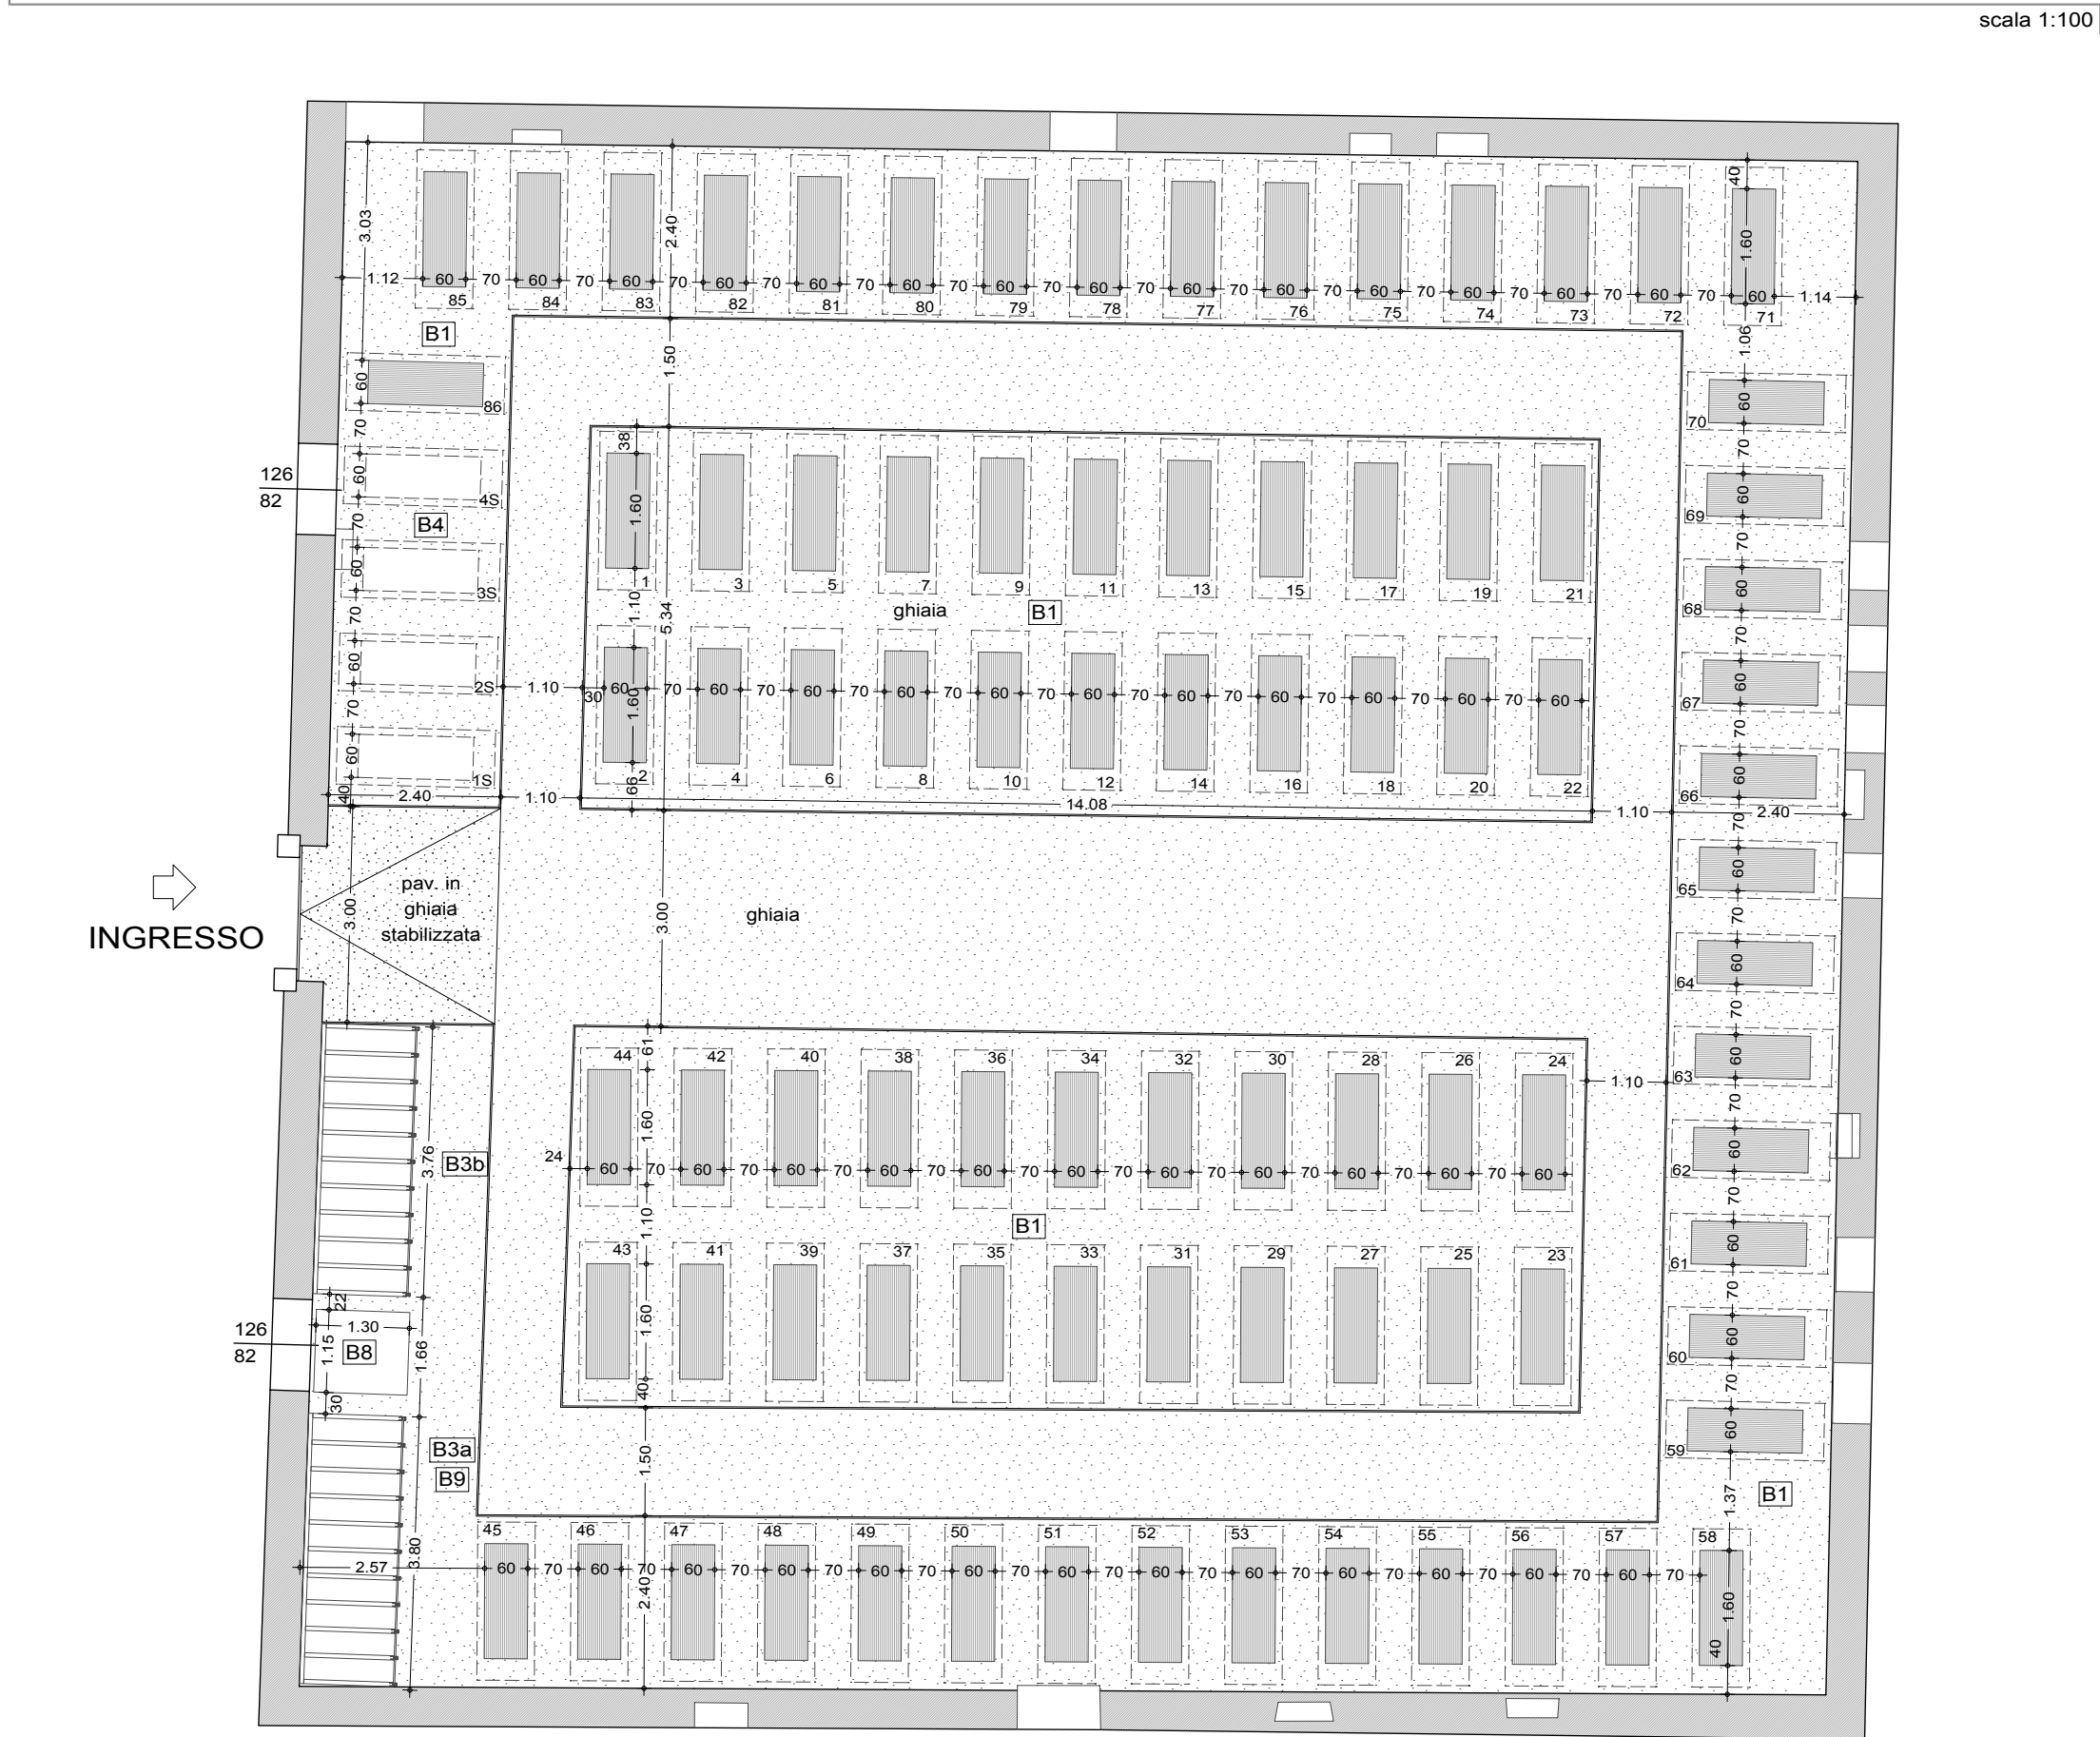

LEGENDA_cicli di esumazione

n° CICLI PROGRESSIVI DI ESUMAZIONE
calcolati al valore medio di salme ottenibili per anno
Lenzumo: 2,5 salme/anno

LEGENDA_anno di sepoltura

	senza data/senza nome/ concessioni
	ante 1950
	1951-1970
	1971-1980
	1981-1990
	1991-2003
	2004-2014

LEGENDA "STRUTTURE" CIMITERIALI

A	STRUTTURE DI SERVIZIO
1	CAPPELLA CELEBRATIVA
2	PORTICO CAPPELLA
3	CAPPELLA VOTIVA (con salme sacerdoti)
4	MAGAZZINO
5	CAMERA MORTUARIA
6	SERVIZI IGIENICI
7	DEPOSITO DI OSSERVAZIONE
8	SALA AUTOPSIE
9	LOCALE CUSTODE
B	CAMPI COMUNI
1	CAMPI COMUNI DI INUMAZIONE PER ROTAZIONE
2	CELLETTE PER OSSA/CENERI (posto singolo) dim. 35°35°70
3	CELLETTE PER OSSA/CENERI (posto doppio) dim. 35°35°150
4	CAMPI SPECIALI DI MINERALIZZAZIONE
5	CAMPI COMUNI AD INUMAZIONE PER BAMBINI
6	CELLETTE PER OSSA/CENERI PER BAMBINI (posto singolo)
7	LOCULI INDIVIDUALI - feretro intero
8	OSSARIO COMUNE
9	CINERARIO COMUNE
10	CAMPI COMUNI INUMAZIONE AD ESPANSIONE
11	CELLETTE PER OSSA/CENERI PROVVISORIE
12	CELLETTE PER OSSA/CENERI (posto quadruplo) dim. 35°70°150
C	TOMBE IN CONCESSIONE
1	TOMBE DI FAMIGLIA CON CONCESSIONE
2	CAPPELLA DI FAMIGLIA CON CONCESSIONE
3	TOMBA AD INUMAZIONE - posto riservato
4	CAPPELLA DI FAMIGLIA PRIVATA

COMUNE DI LEDRO
PROVINCIA DI TRENTO



P.R.C.
PIANO REGOLATORE CIMITERIALE

CIMITERO: LENZUMO

TAVOLA

9P
LENZUMO

CONTENUTO

STATO DI RAFFRONTO E DI PROGETTO

SCALA

vedi interno tavola

EMISSIONE nr. 01
in data 25/10/2014
EMISSIONE nr. 02
in data 01/02/2015

am
ARCO (TN)
Via Santa Caterina, 45
38062 Arco (Trento) ITALY
Tel. +39 0464 198301
Fax +39 0464 198310
VENEZIA (VE)
Palazzo Priuli Pesaro
San Polo 1560
30125 Venezia
nova agenzia metropolitana srl
info@nova-am.com

PROGETTISTA