

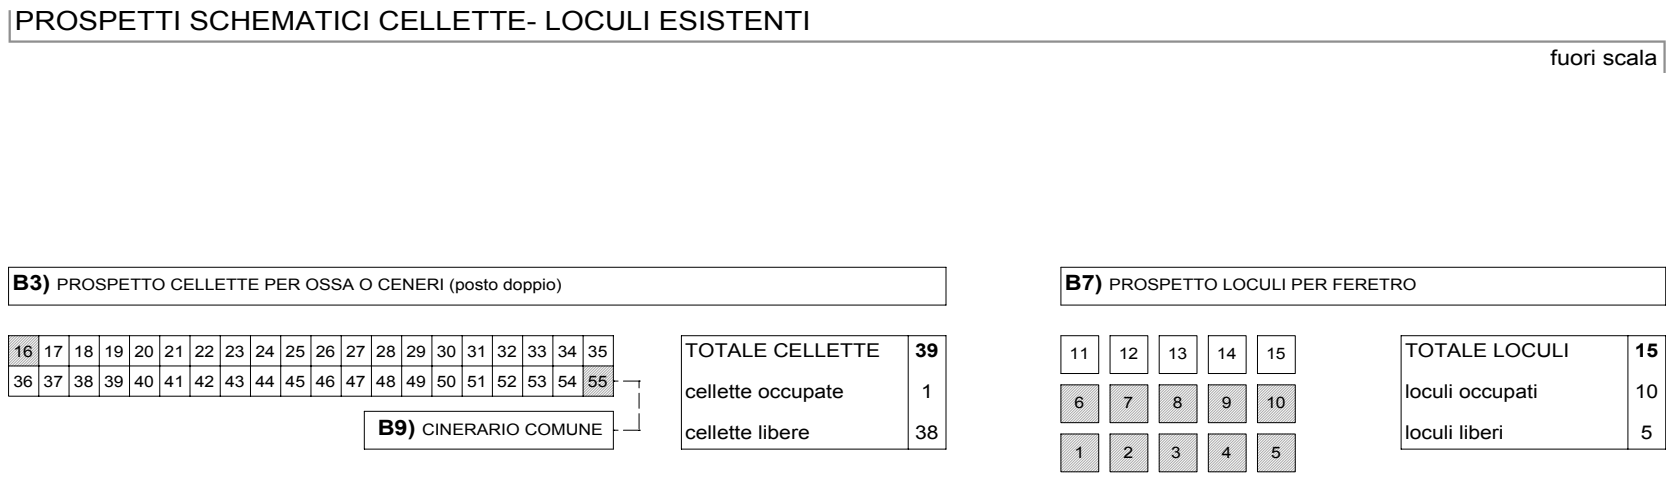
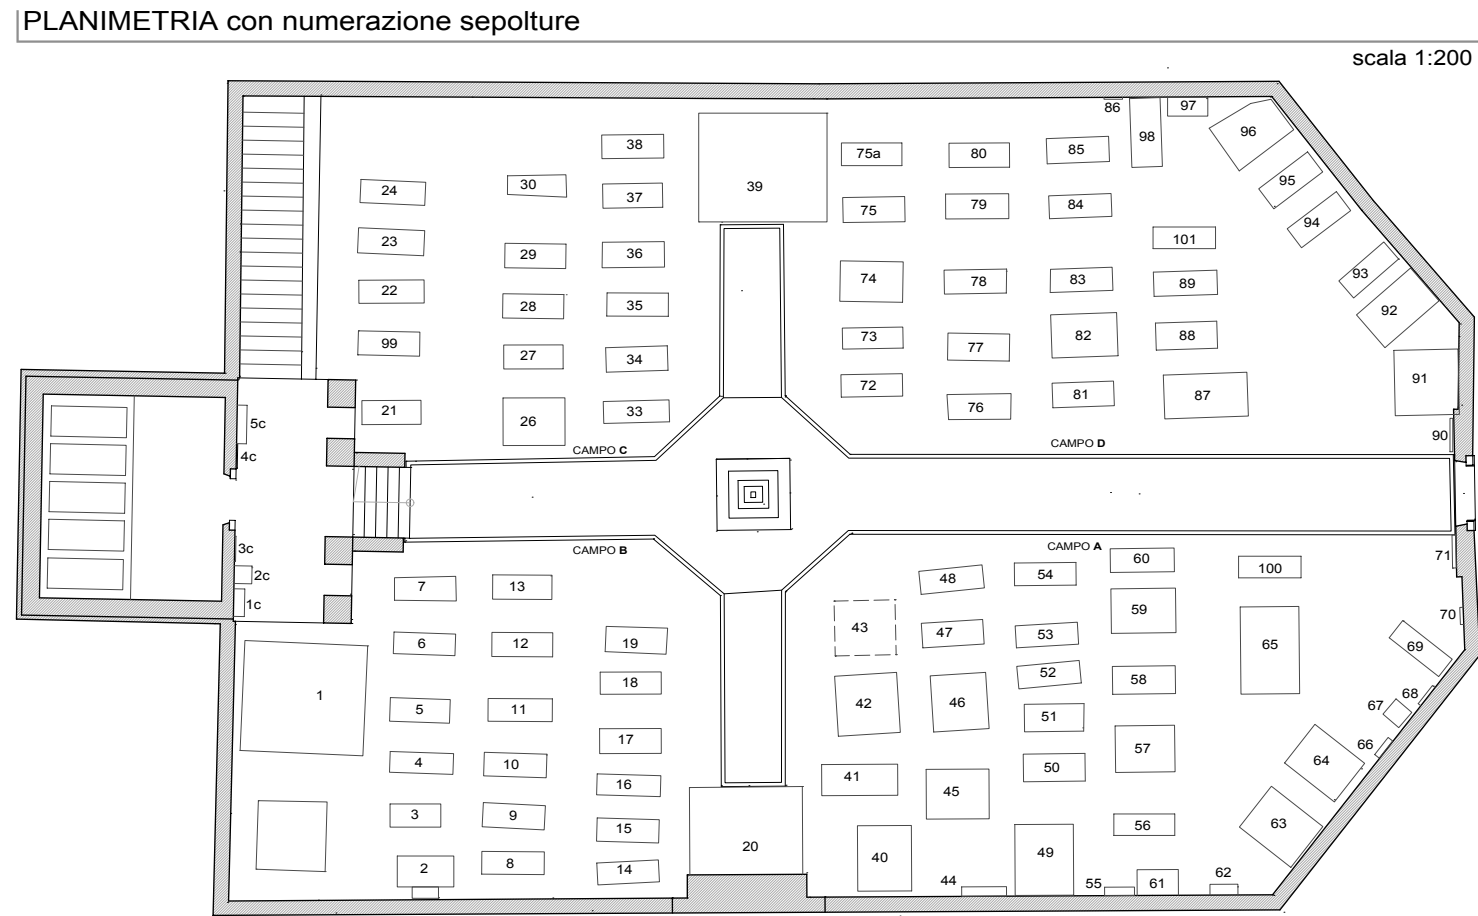


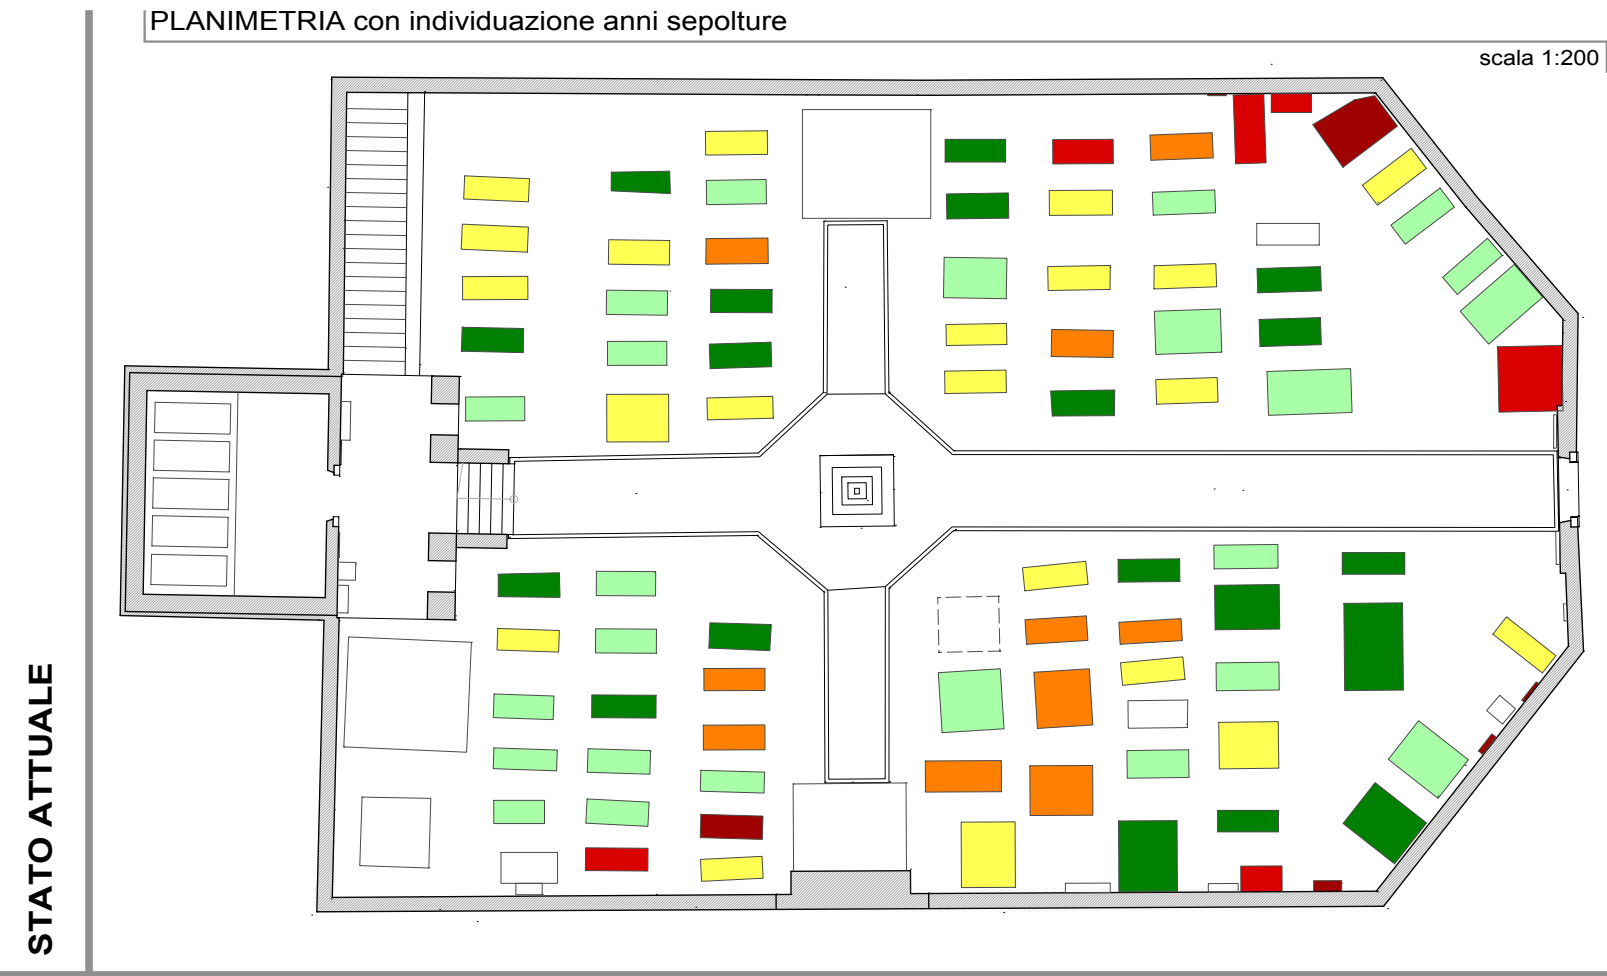


STATO DI RAFFRONTO E DI PROGETTO

PLANIMETRIA DI RAFFRONTO_1°ciclo e PLANIMETRIA post 1°ciclo

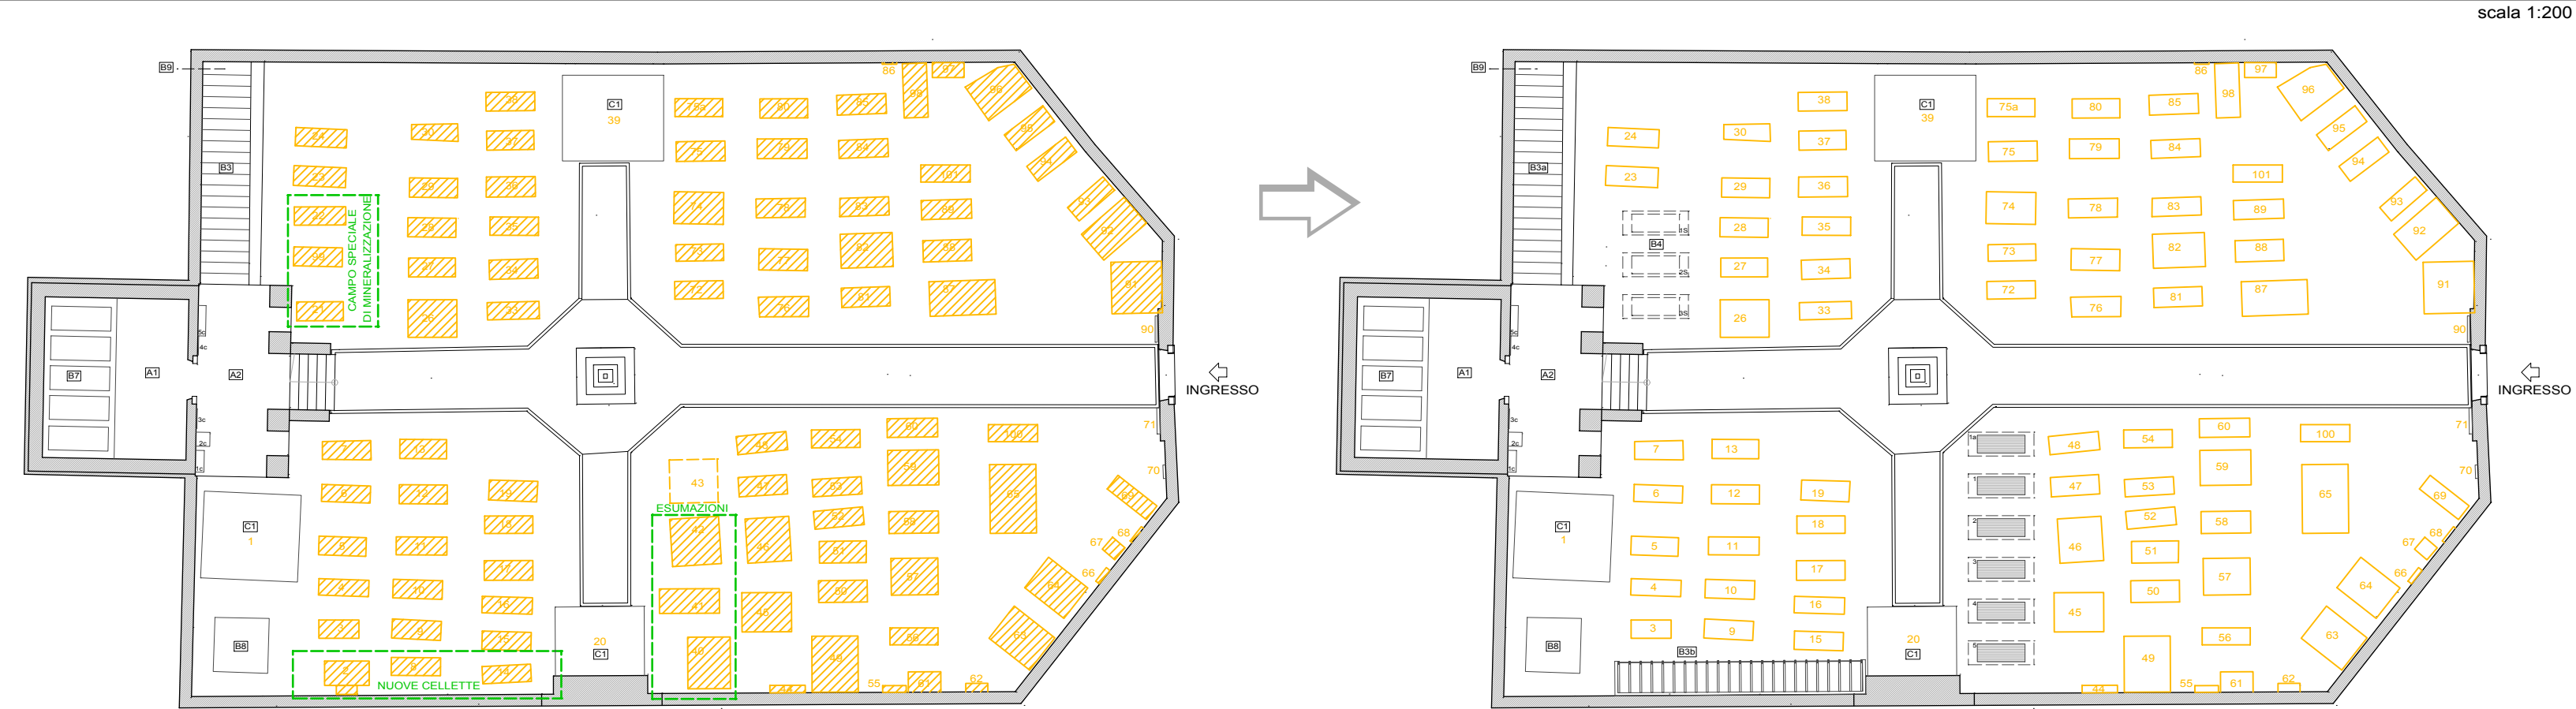

PROSPETTI SCHEMATICI CELLETTE- LOCULI

fuori scala

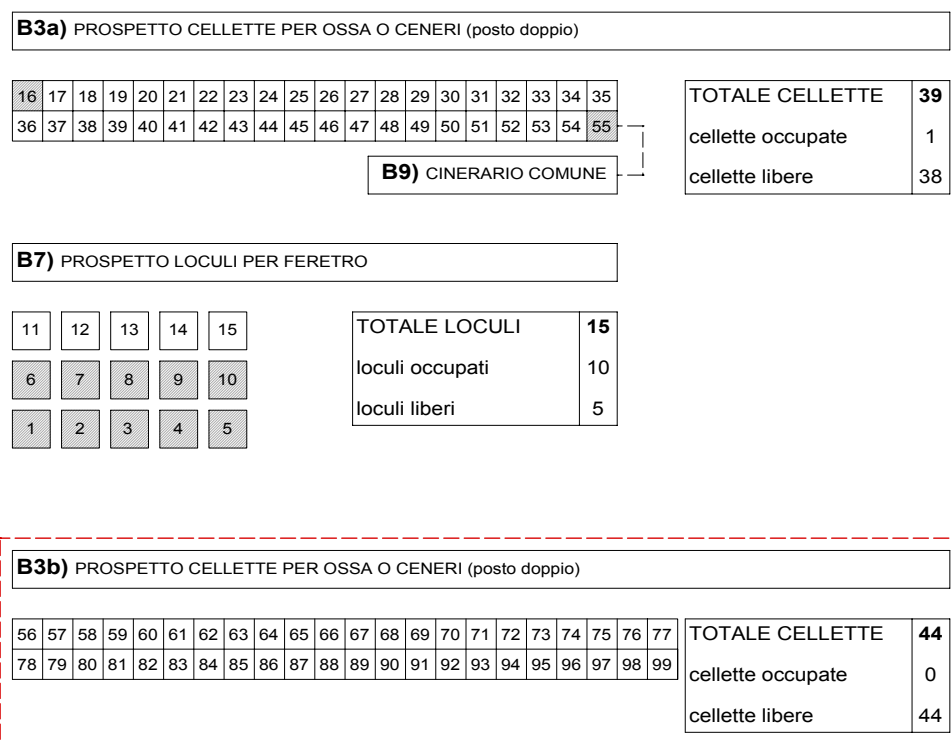

SCHEDA INTERVENTI

05 | PIEVE DI LEDRO

OPERAZIONI PRELIMINARI
in corrispondenza del 1° ciclo

-localizzazione campo speciale di mineralizzazione (ciclo 1S)
-realizzazione nuove cellette per ossa-ceneri (posto doppio)
-ghiaio anziché prato nelle aree destinate alle sepolture

CICLI DI ESUMAZIONE


considerate le dimensioni del cimitero e il numero in costante aumento delle cremazioni, le esumazioni, calcolata la media di 3,40 salme/anno, saranno attuate in sequenza numerica come da planimetria, indicativamente a distanza di uno/due anni l'una dall'altra.

CELLETTE/LOCULI

ampliamento del numero delle cellette

OSSARIO COMUNE

già presente

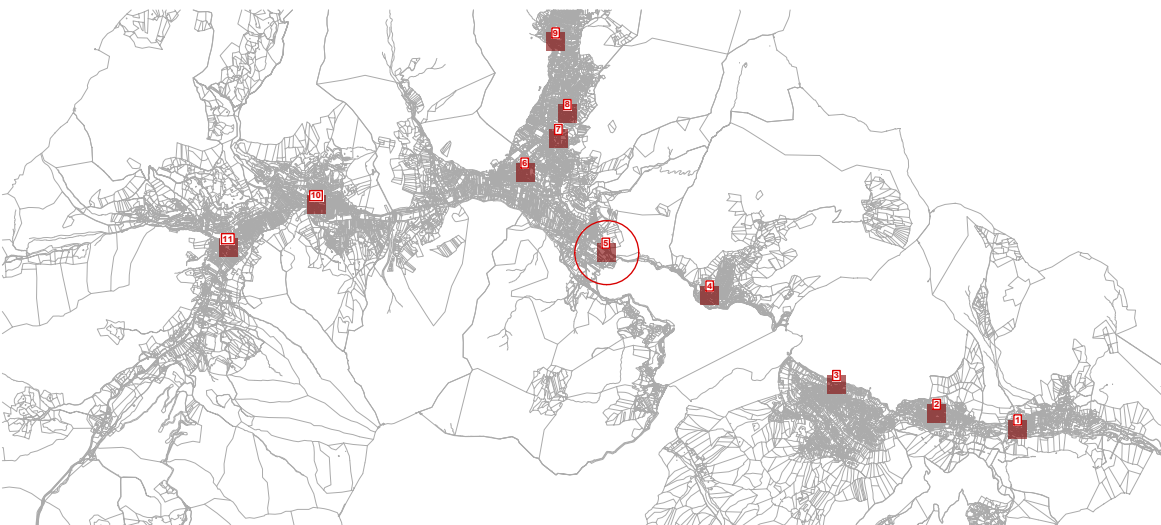

LEGENDA_cicli di esumazione



calcolati al valore medio di salme esumabili
per anno
Mezzogiorno: 2,1 salme/anno

LEGENDA_anno di sepoltura



ante 1950

1951-1970

1971-1980

1981-1990

1991-2003

2004-2014

LEGENDA "STRUTTURE" CIMITERIALI

A | STRUTTURE DI SERVIZIO

- 1 CAPPELLA CELEBRATIVA
- 2 PORTICO CAPPELLA
- 3 CAPPELLA VOTIVA (con salme sacerdoti)
- 4 MAGAZZINO
- 5 CAMERA MORTUARIA
- 6 SERVIZI IGIENICI
- 7 DEPOSITO DI OSSERVAZIONE
- 8 SALA AUTOPSIE
- 9 LOCALE CUSTODE


B | CAMPI COMUNI

- 1 CAMPI COMUNI DI INUMAZIONE PER ROTAZIONE
- 2 CELLETTE PER OSSACENERI (posto singolo) dim. 35/35/70
- 3 CELLETTE PER OSSACENERI (posto doppio) dim. 35/35/150
- 4 CAMPI SPECIALI DI MINERALIZZAZIONE
- 5 CAMPI COMUNI AD INUMAZIONE PER BAMBINI
- 6 CELLETTE PER OSSACENERI PER BAMBINI (posto singolo)
- 7 LOCULI INDIVIDUALI - feretro intero
- 8 OSSARIO COMUNE
- 9 CINERARIO COMUNE
- 10 CAMPI COMUNI INUMAZIONE AD ESPANSIONE
- 11 CELLETTE PER OSSACENERI PROVVISORIE
- 12 CELLETTE PER OSSACENERI (posto quadruplo) dim. 35/70/150


C | TOMBE IN CONCESSIONE

- 1 TOMBE DI FAMIGLIA CON CONCESSIONE
- 2 CAPPELLA DI FAMIGLIA CON CONCESSIONE
- 3 TOMBA AD INUMAZIONE - posto riservato
- 4 CAPPELLA DI FAMIGLIA PRIVATA

PLANIMETRIA DI RAFFRONTO

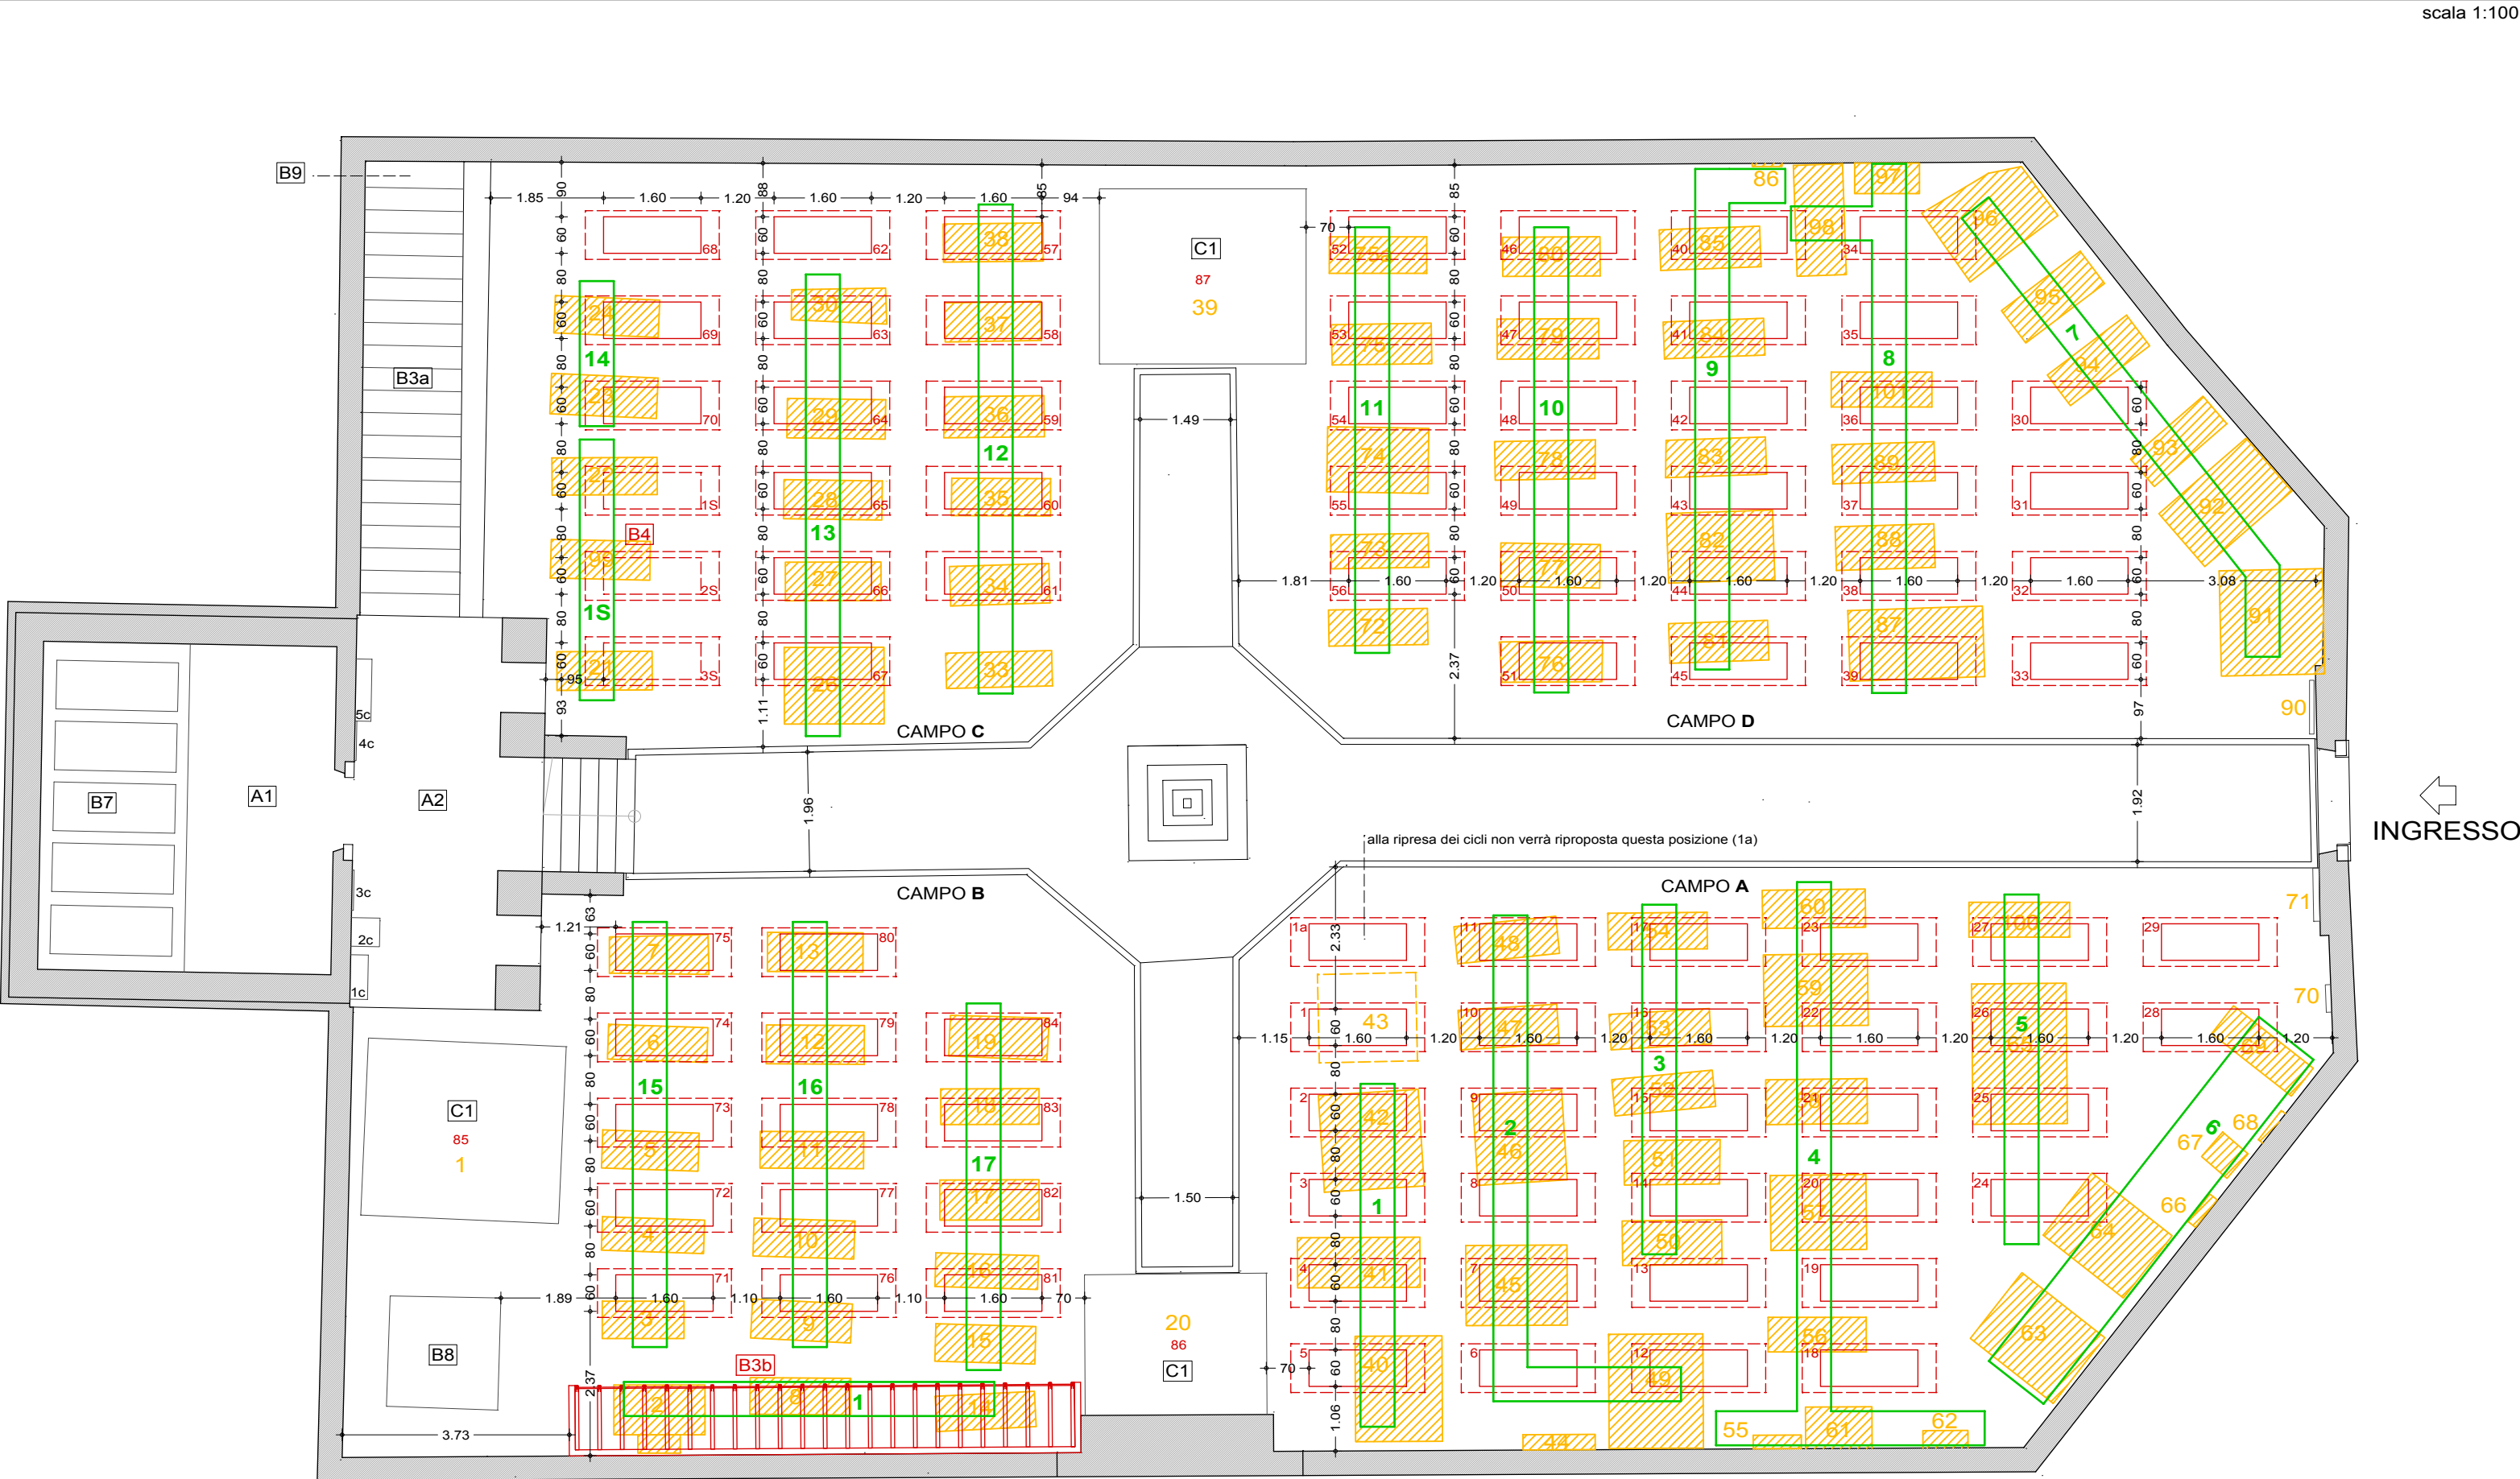

PLANIMETRIA DI PROGETTO_disposizione finale a cicli completati

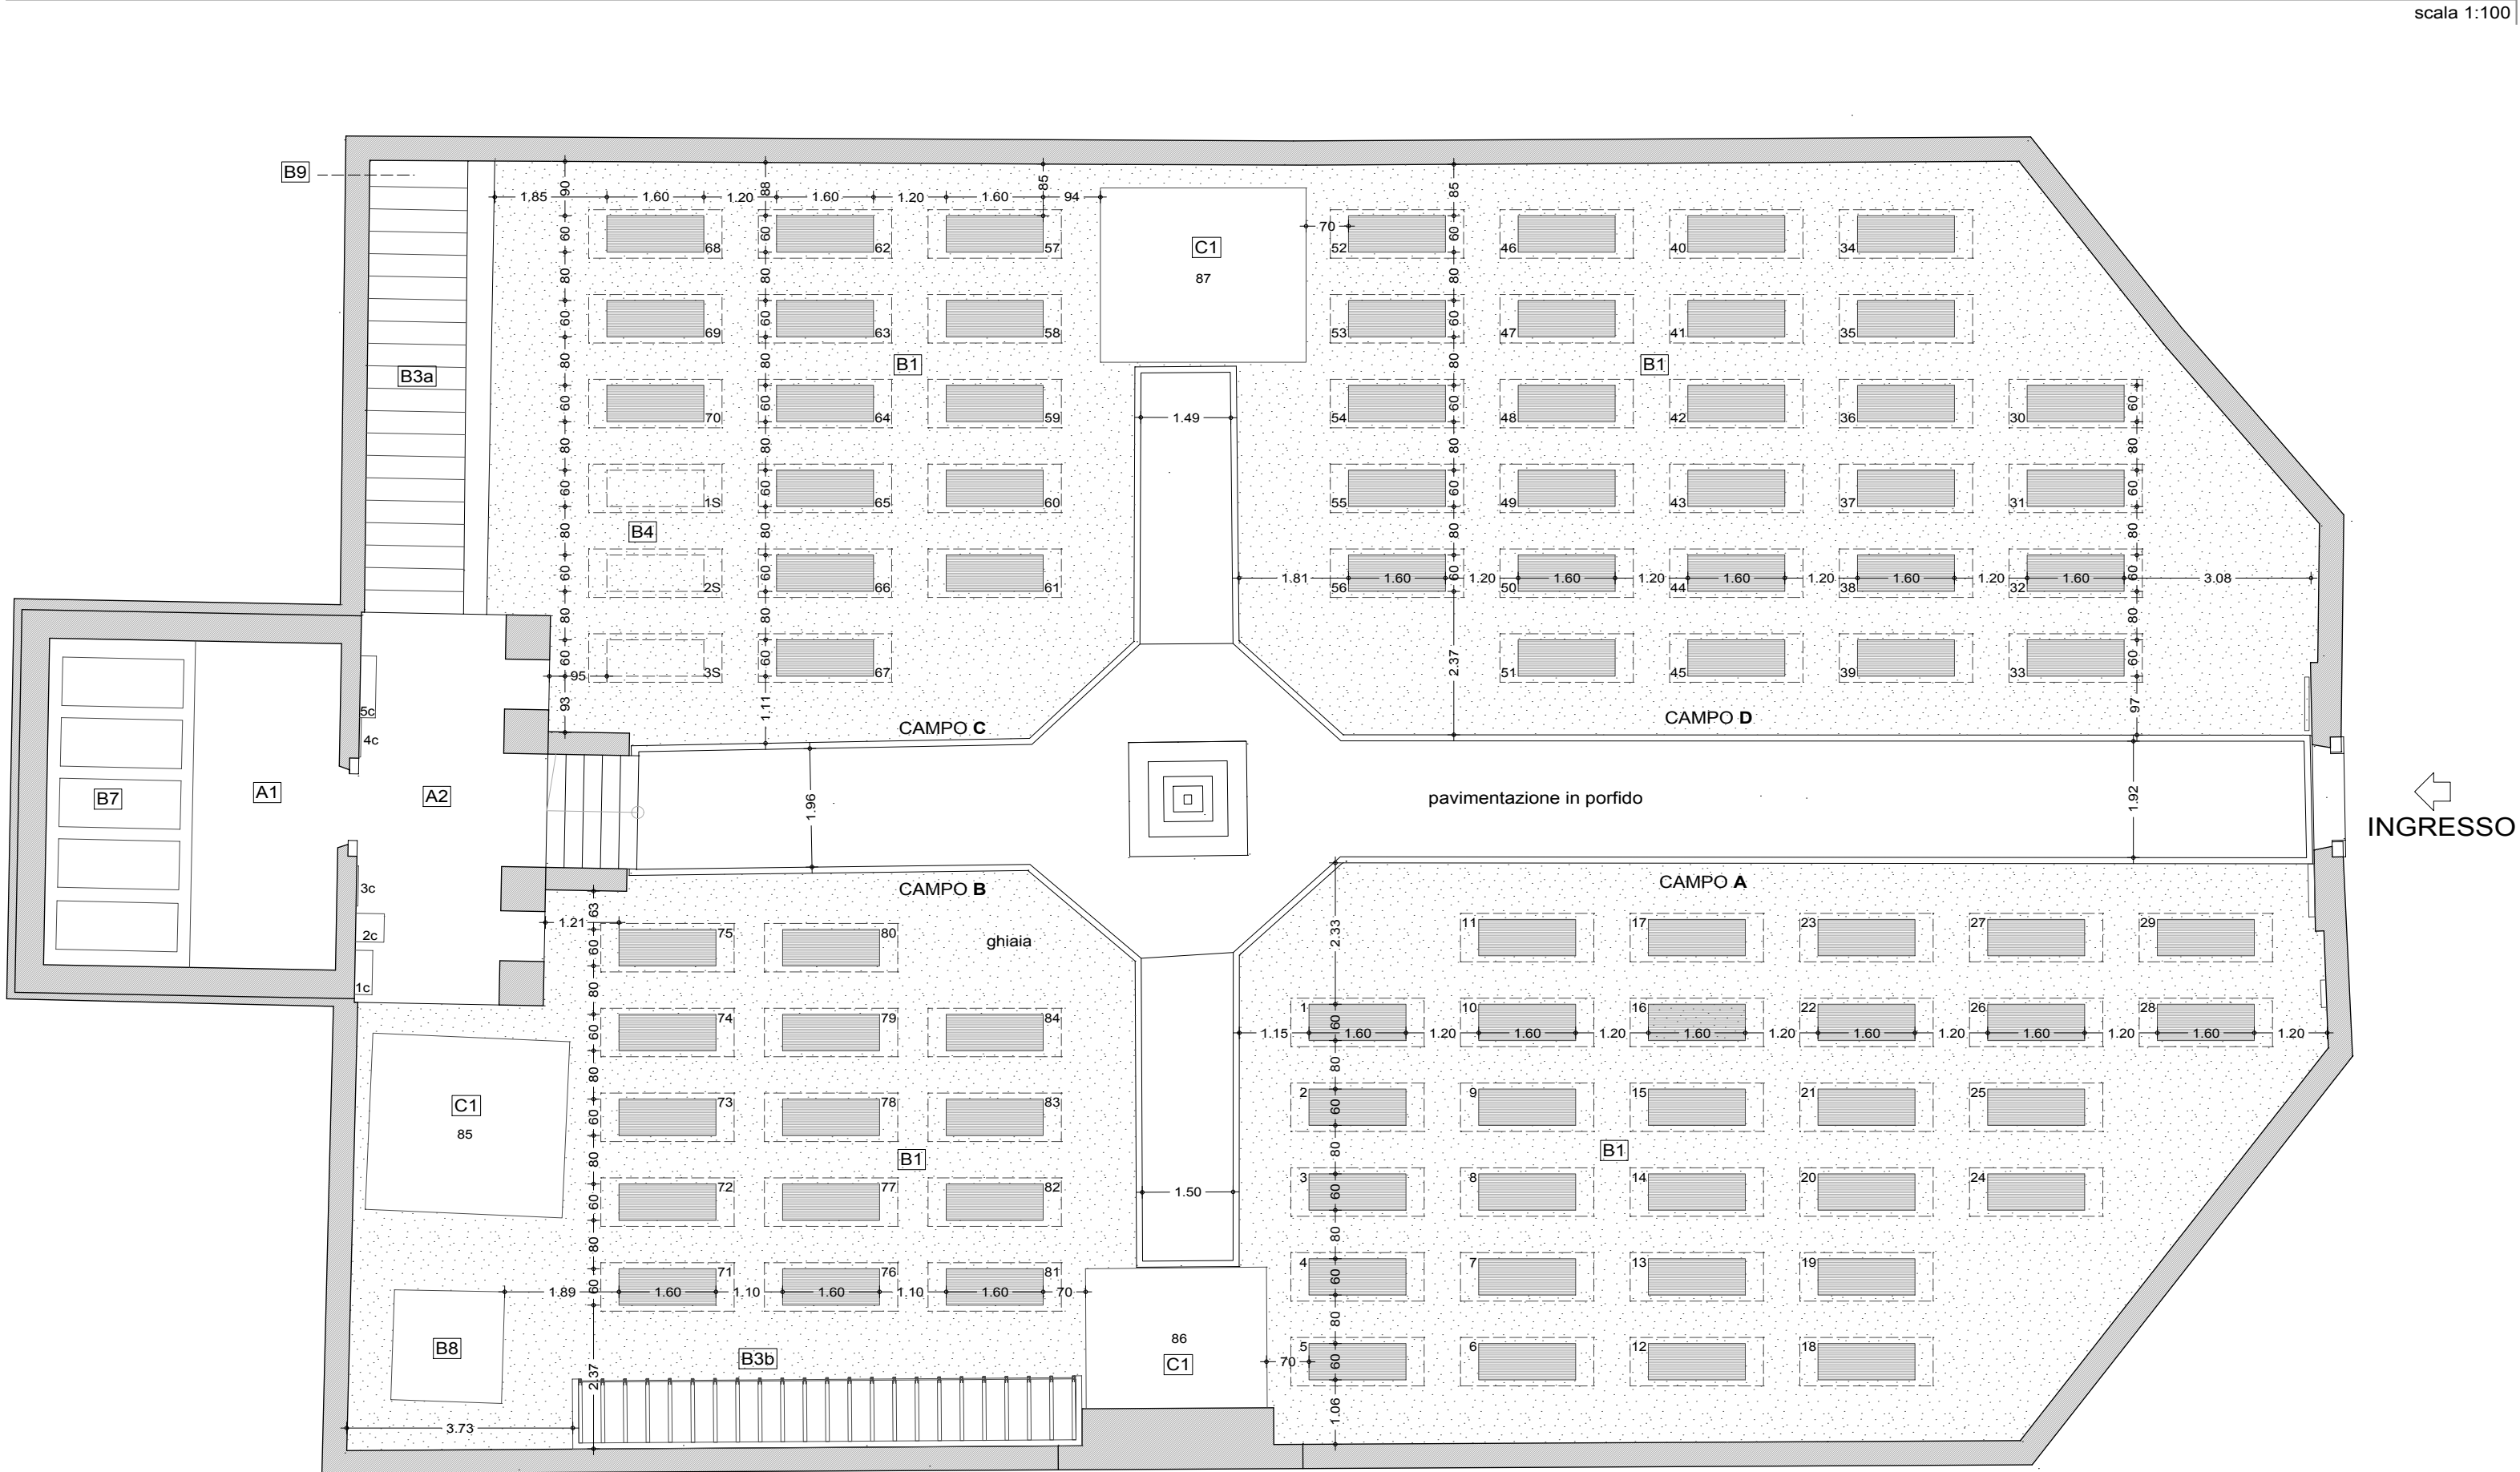

COMUNE DI LEDRO
PROVINCIA DI TRENTO



P.R.C.
PIANO REGOLATORE CIMITERIALE

CIMITERO: PIEVE DI LEDRO

TAVOLA

5P
PIEVE DI LEDRO

CONTENUTO

STATO DI RAFFRONTO E DI PROGETTO

SCALA

vedi interno tavola

EMISSIONE nr. 01
in data 25/10/2014
EMISSIONE nr. 02
in data 01/02/2015

ARCO (TN)
Via Santa Caterina, 45
38052 Arco (Trento) ITALY
Tel. +39 0464 198301
Fax +39 0464 1983010
VENEZIA (VE)
Palazzo Prati Pesaro
San Polo 1560
30125 Venezia

nova agenzia metropolitana srl
info@nova-am.com

PROGETTISTA