


**STATO ATTUALE**

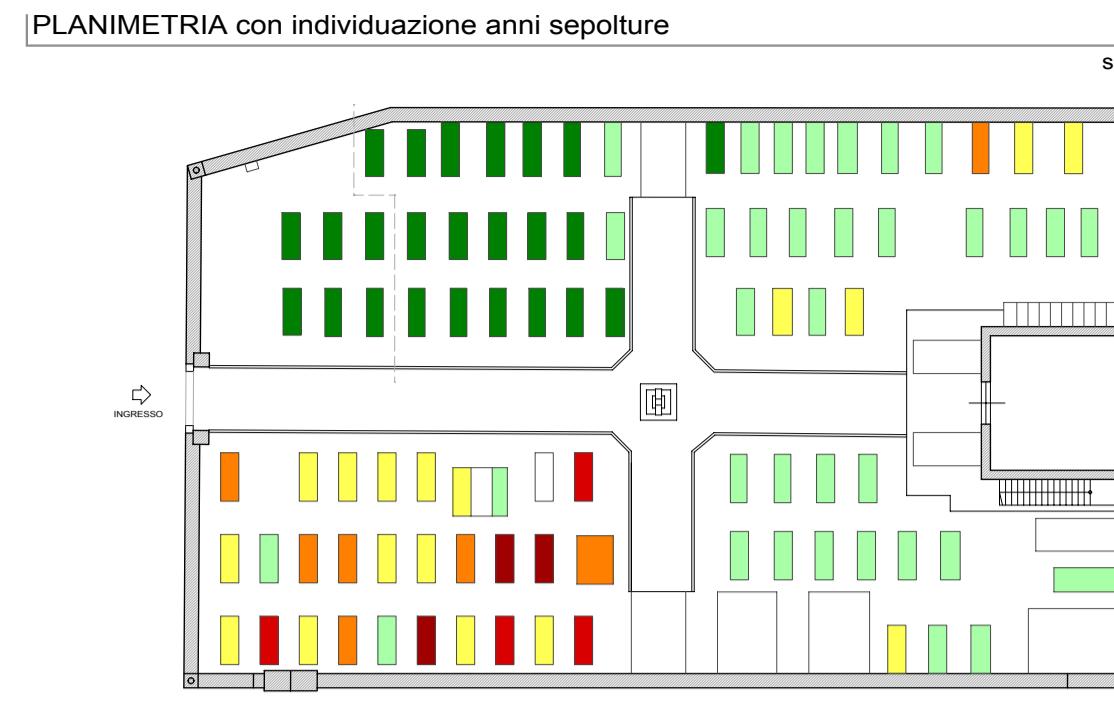

PROSPETTI SCHEMATICI CELLETTE ESISTENTI  
fuori scala

B2) PROSPETTO CELLETTE PER OSSA O CENERI (posto singolo)

1	6	11	16	21	26	31	36	41	46
2	7	12	17	22	27	32	37	42	47
3	8	13	18	23	28	33	38	43	48
4	9	14	19	24	29	34	39	44	49
5	10	15	20	25	30	35	40	45	50

TOTALE CELLETTE 49  
cellette occupate 33  
cellette libere 16

B9) CINERARIO COMUNE



**STATO DI RAFFRONTO E DI PROGETTO**

PROSPETTI SCHEMATICI CELLETTE ESISTENTI E CELLETTE DI PROGETTO  
fuori scala



B2a) PROSPETTO CELLETTE PER OSSA O CENERI (posto singolo)  
TOTALE CELLETTE 49  
cellette occupate 33  
cellette libere 16

B2b) PROSPETTO CELLETTE PER OSSA O CENERI (posto singolo)  
TOTALE CELLETTE 50  
cellette occupate 0  
cellette libere 50

B9) CINERARIO COMUNE

NUOVE CELLETTE

PLANIMETRIA DI RAFFRONTO\_1° ciclo e PLANIMETRIA post 1° ciclo  
scala 1:200

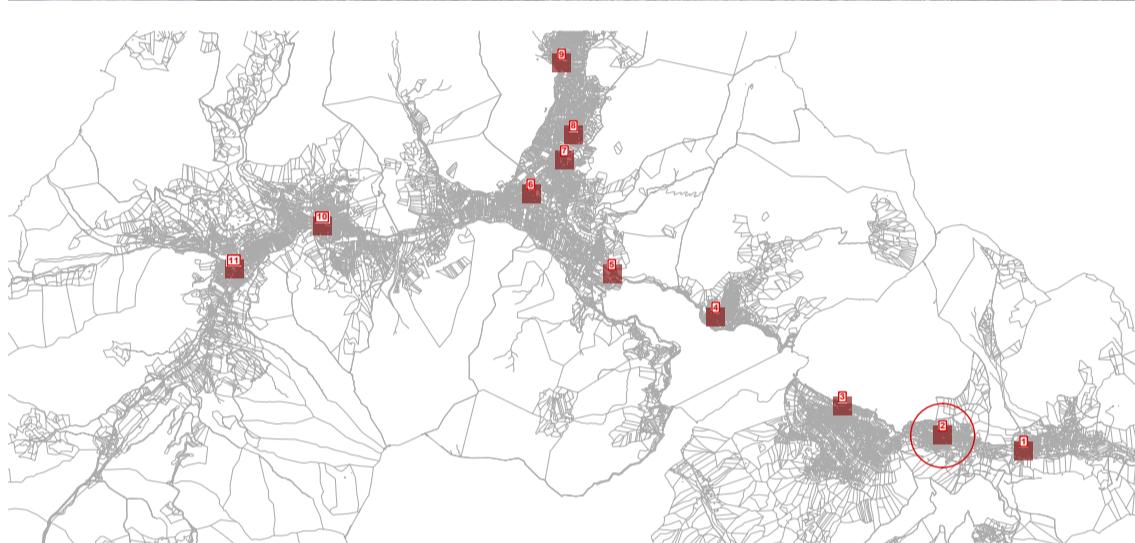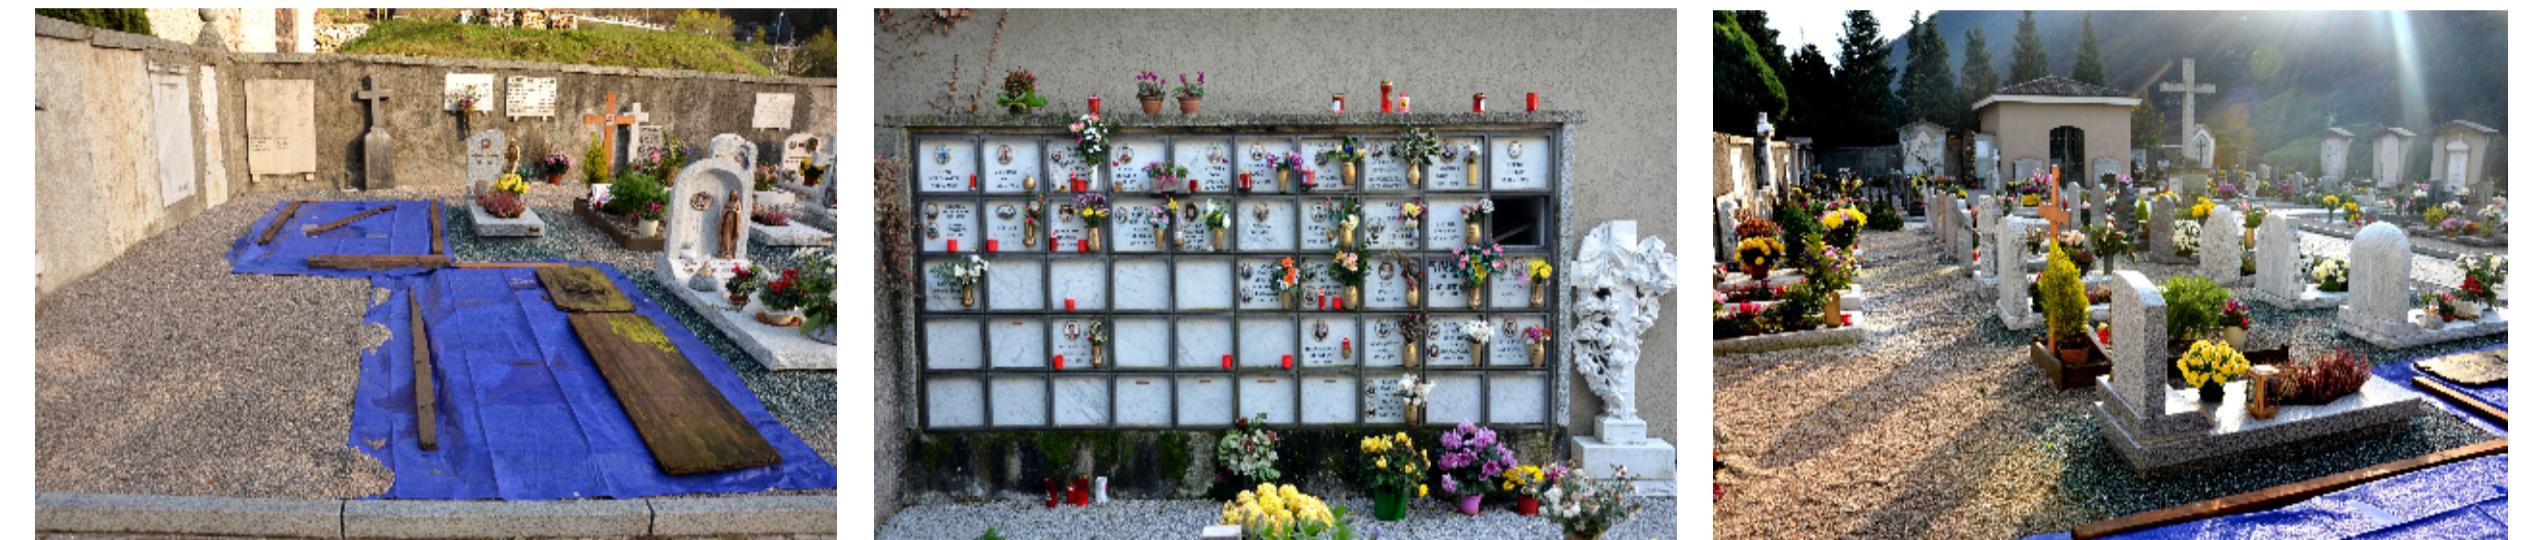

**SCHEDA INTERVENTI**

02 | CIMITERO DI PRE'

INTERVENTI PRELIMINARI da realizzarsi in corrispondenza del 1° ciclo di esumazioni  
-sistemazione muro perimetrale cimitero e rasatura dello stesso  
-localizzazione campo speciale di mineralizzazione  
-raddoppio del numero delle cellette

CICLI DI ESUMAZIONE  
considerate le dimensioni del cimitero e il numero in costante aumento delle cremazioni, le esumazioni, calcolata la media di 1.63 salme/anno, saranno attuate in sequenza numerica come da planimetria, indicativamente a distanza di due anni l'una dall'altra; nell'attuale dei cicli andrà considerata la nuova dislocazione; in alcuni casi sarà infatti necessario attivare il successivo ciclo di esumazioni ancora prima di aver completato le inumazioni del ciclo precedente (questo perché alcune nuove tombe cadono a ridosso di quelle esistenti)

CELLETTE/LOCULI  
saranno realizzate ulteriori cellette

OSSARIO COMUNE  
sarà realizzato un ossario comune interrato in un'area attualmente libera

**LEGENDA\_cicli di esumazione**

n°  
calcolati al valore medio di salme ottenibili per anno  
Pre: 1.63 salme/anno

**LEGENDA\_anno di sepoltura**

senza data/senza nome/  
concessioni

ante 1950

1951-1970

1971-1980

1981-1990

1991-2003

2004-2014



**P.R.C.**

PIANO REGOLATORE CIMITERIALE

CIMITERO:

TAVOLA 2P PRE'

CONTENUTO

STATO DI RAFFRONTO E DI PROGETTO

SCALA

vedi interno tavola

EMISSIONE nr. 01

in data 25/10/2014

EMISSIONE nr. 02

in data 01/02/2015

LOGO:

ARCO (TN)

Via Vittorio Veneto, 15

38062 Arco (Trento) ITALY

Tel +39 0464 198301

Fax +39 0464 198301

VENEZIA (VE)

Piazzetta G. Verdi, 1

30126 Venezia

info@nove.com


nova agenzia metropolitana srl

info@nove.com

PROGETTISTA

PLANIMETRIA DI RAFFRONTO

PLANIMETRIA DI PROGETTO\_disposizione finale a cicli completati  
scala 1:100

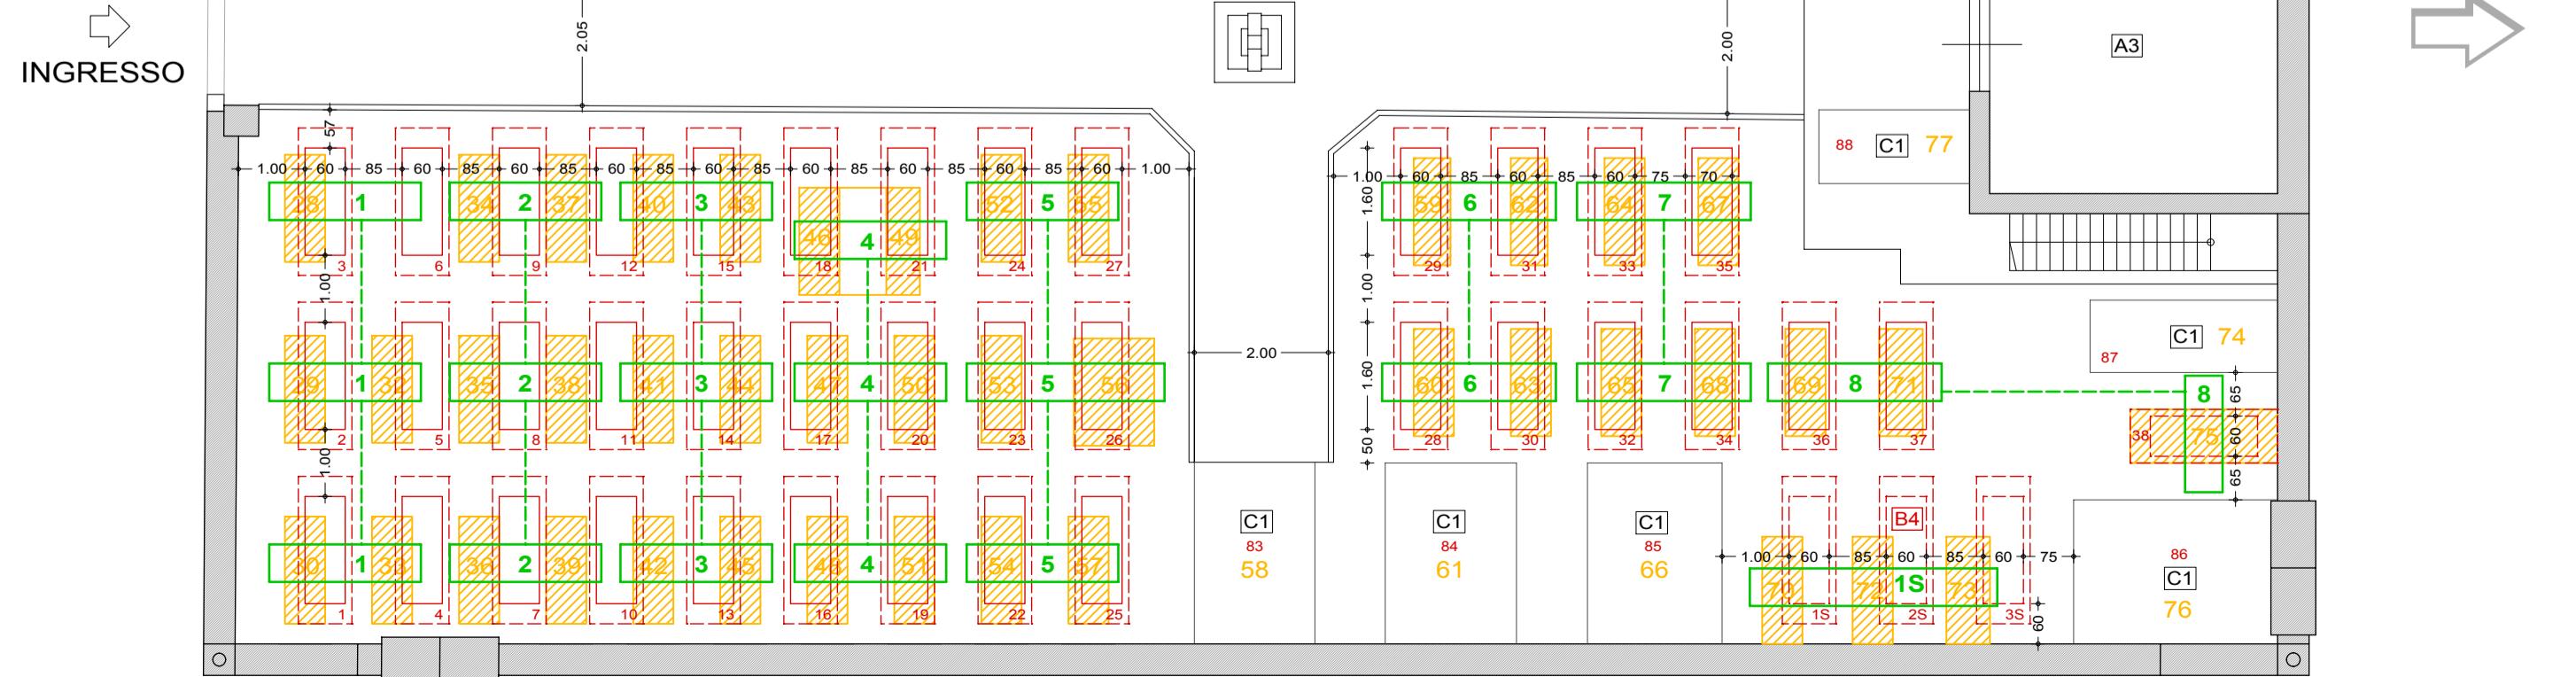

PLANIMETRIA DI PROGETTO\_disposizione finale a cicli completati

scala 1:100

