STATO ATTUALE

PLANIMETRIA con individuazione anni sepolture e numeri tombe

scala 1:200

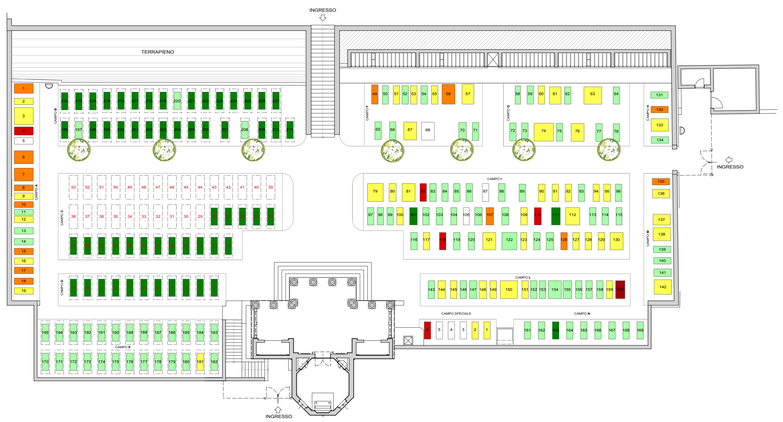

PROSPETTI SCHEMATICI CELLETTE ESISTENTI

fuori scala

B3.a) PROSPETTO CELLETTE PER OSSA O CENERI (posto doppio)

157	161	165	169	173	177	181	185	189	193	197	201	205	209	213	217
158	162	166	170	174	178	182	186	190	194	198	202	206	210	214	218
159	163	167	171	175	179	183	187	191	195	199	203	207	211	215	219
160	164	168	172	176	180	184	188	192	196	200	204	208	212	216	220

TOTALE CELLETTE	**64**
cellette occupate	25
cellette libere	39

B3.c) PROSPETTO CELLETTE PER OSSA O CENERI (posto doppio)

1	5	9	13	17	21	25	29	33	37	41	45	49		
2	6	10	14	18	22	26	30	34	38	42	46	50		
3	7	11	15	19	23	27	31	35	39	43	47	51		
4	8	12	16	20	24	28	32	36	40	44	48	52		

TOTALE CELLETTE	**52**
cellette occupate	52
cellette libere	0

B3.e) PROSPETTO CELLETTE PER OSSA O CENERI (posto doppio)

105	109	113	117	121	125	129	133	137	141	145	149	153		
106	110	114	118	122	126	130	134	138	142	146	150	154		
107	111	115	119	123	127	131	135	139	143	147	151	155		
108	112	116	120	124	128	132	136	140	144	148	152	156		

TOTALE CELLETTE	**52**
cellette occupate	52
cellette libere	0

B3.b) PROSPETTO CELLETTE PER OSSA O CENERI (posto doppio)

221	225	229	233	237	241	245	249	253	257	261	265	269	273	277	281
222	226	230	234	238	242	246	250	254	258	262	266	270	274	278	282
223	227	231	235	239	243	247	251	255	259	263	267	271	275	279	283
224	228	232	236	240	244	248	252	256	260	264	268	272	276	280	284

TOTALE CELLETTE	**64**
cellette occupate	0
cellette libere	64

B3.d) PROSPETTO CELLETTE PER OSSA O CENERI (posto doppio)

53	57	61	65	69	73	77	81	85	89	93	97	101		
54	58	62	66	70	74	78	82	86	90	94	98	102		
55	59	63	67	71	75	79	83	87	91	95	99	103		
56	60	64	68	72	76	80	84	88	92	96	100	104		

TOTALE CELLETTE	**52**
cellette occupate	52
cellette libere	0

B7.a) PROSPETTO LOCULI

TOTALE LOCULI	**2**
loculi occupati	2
loculi liberi	0

B7.b) PROSPETTO LOCULI

TOTALE LOCULI	**2**
loculi occupati	2
loculi liberi	0

STATO DI PROGETTO

PROSPETTI SCHEMATICI CELLETTE E LOCULI ESISTENTI E CELLETTE DI PROGETTO

fuori scala

B3.a) PROSPETTO CELLETTE PER OSSA O CENERI (posto doppio)

157	161	165	169	173	177	181	185	189	193	197	201	205	209	213	217
158	162	166	170	174	178	182	186	190	194	198	202	206	210	214	218
159	163	167	171	175	179	183	187	191	195	199	203	207	211	215	219
160	164	168	172	176	180	184	188	192	196	200	204	208	212	216	220

TOTALE CELLETTE	**64**
cellette occupate	25
cellette libere	39

B3.c) PROSPETTO CELLETTE PER OSSA O CENERI (posto doppio)

1	5	9	13	17	21	25	29	33	37	41	45	49		
2	6	10	14	18	22	26	30	34	38	42	46	50		
3	7	11	15	19	23	27	31	35	39	43	47	51		
4	8	12	16	20	24	28	32	36	40	44	48	52		

TOTALE CELLETTE	**52**
cellette occupate	52
cellette libere	0

B3.b) PROSPETTO CELLETTE PER OSSA O CENERI (posto doppio)

221	225	229	233	237	241	245	249	253	257	261	265	269	273	277	281
222	226	230	234	238	242	246	250	254	258	262	266	270	274	278	282
223	227	231	235	239	243	247	251	255	259	263	267	271	275	279	283
224	228	232	236	240	244	248	252	256	260	264	268	272	276	280	284

TOTALE CELLETTE	**64**
cellette occupate	0
cellette libere	64

B3.d) PROSPETTO CELLETTE PER OSSA O CENERI (posto doppio)

53	57	61	65	69	73	77	81	85	89	93	97	101		
54	58	62	66	70	74	78	82	86	90	94	98	102		
55	59	63	67	71	75	79	83	87	91	95	99	103		
56	60	64	68	72	76	80	84	88	92	96	100	104		

TOTALE CELLETTE	**52**
cellette occupate	52
cellette libere	0

B3.e) PROSPETTO CELLETTE PER OSSA O CENERI (posto doppio)

105	109	113	117	121	125	129	133	137	141	145	149	153		
106	110	114	118	122	126	130	134	138	142	146	150	154		
107	111	115	119	123	127	131	135	139	143	147	151	155		
108	112	116	120	124	128	132	136	140	144	148	152	156		

TOTALE CELLETTE	**52**
cellette occupate	52
cellette libere	0

B7.a) PROSPETTO LOCULI

TOTALE LOCULI	**2**
loculi occupati	2
loculi liberi	0

B7.b) PROSPETTO LOCULI

TOTALE LOCULI	**2**
loculi occupati	2
loculi liberi	0

B3.f) PROSPETTO CELLETTE PER OSSA O CENERI (posto doppio)

285	286	287	288	289	290	291	292	293	294	295	296	297	298	299	300
301	302	303	304	305	306	307	308	309	310	311	312	313	314	315	316
317	318	319	320	321	322	323	324	325	326	327	328	329	330	331	332
333	334	335	336	337	338	339	340	341	342	343	344	345	346	347	348

TOTALE CELLETTE	**64**
cellette occupate	0
cellette libere	64

B3.h) PROSPETTO CELLETTE PER OSSA O CENERI (posto doppio)

412	414	415	416	417	418	419	420	421	422	423	424	425		
426	427	428	429	430	431	432	433	434	435	436	437	438		
439	440	441	442	443	444	445	446	447	448	449	450	451		
452	453	454	455	456	457	458	459	460	461	462	463	464		

TOTALE CELLETTE	**52**
cellette occupate	0
cellette libere	52

B3.g) PROSPETTO CELLETTE PER OSSA O CENERI (posto doppio)

349	350	351	352	353	354	355	356	357	358	359	360	361	362	363	364
365	366	367	368	369	370	371	372	373	374	375	376	377	378	379	380
381	382	383	384	385	386	387	388	389	390	391	392	393	394	395	396
397	398	399	400	401	402	403	404	405	406	407	408	409	410	411	412

TOTALE CELLETTE	**64**
cellette occupate	0
cellette libere	64

B3.i) PROSPETTO CELLETTE PER OSSA O CENERI (posto doppio)

469	466	467	468	469	470	471	472	473	474	475	476	477		
479	479	480	481	482	483	484	485	486	487	488	489	490		
491	492	493	494	495	496	497	498	499	500	501	502	503		
504	505	506	507	508	509	510	511	512	513	514	515	516		

TOTALE CELLETTE	**52**
cellette occupate	0
cellette libere	52

NUOVE CELLETTE

PLANIMETRIA DI PROGETTO_disposizione finale a cicli completati

scala 1:100

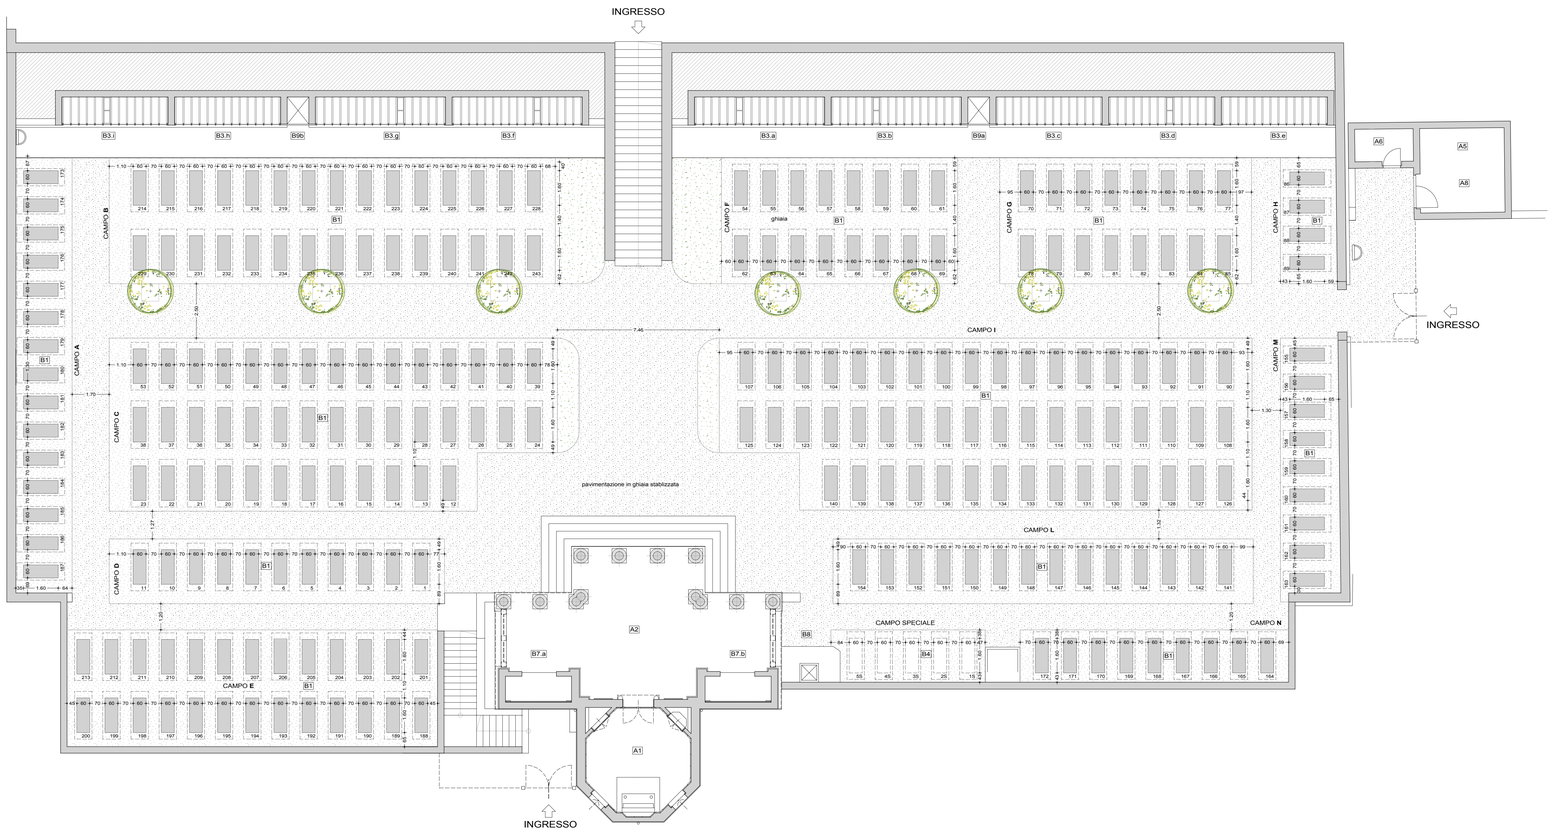

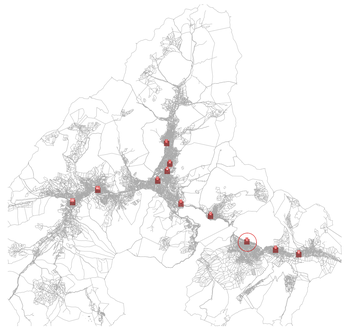

LEGENDA_cicli di esumazione

n° — calcolati al valore medio di salme ottenibili per anno
Molina di Ledro: 9.56 salme/anno

LEGENDA_anno di sepoltura

- senza data/senza nome/ concessioni
- ante 1950
- 1951-1970
- 1971-1980
- 1981-1990
- 1991-2003
- 2004-2014

LEGENDA "STRUTTURE" CIMITERIALI

A	STRUTTURE DI SERVIZIO
1	CAPPELLA CELEBRATIVA
2	PORTICO CAPPELLA
3	CAPPELLA VOTIVA (con salme sacerdoti)
4	MAGAZZINO
5	CAMERA MORTUARIA
6	SERVIZI IGIENICI
7	DEPOSITO DI OSSERVAZIONE
8	SALA AUTOPSIE
9	LOCALE CUSTODE

B	CAMPI COMUNI
1	CAMPI COMUNI DI INUMAZIONE PER ROTAZIONE
2	CELLETTE PER OSSA/CENERI (posto singolo) dim. 35*39*70
3	CELLETTE PER OSSA/CENERI (posto doppio) dim. 35*39*150
4	CAMPI SPECIALI DI MINERALIZZAZIONE
5	CAMPI COMUNI AD INUMAZIONE PER BAMBINI
6	CELLETTE PER OSSA/CENERI PER BAMBINI (posto singolo)
7	LOCULI INDIVIDUALI - feretro intero
8	OSSARIO COMUNE
9	CINERARIO COMUNE
10	CAMPI COMUNI INUMAZIONE AD ESPIANSIONE
11	CELLETTE PER OSSA/CENERI PROVVISORIE
12	CELLETTE PER OSSA/CENERI (posto quadruplo) dim. 35*70*150

C	TOMBE IN CONCESSIONE
1	TOMBE DI FAMIGLIA CON CONCESSIONE
2	CAPPELLA DI FAMIGLIA CON CONCESSIONE
3	TOMBA AD INUMAZIONE - posto riservato
4	CAPPELLA DI FAMIGLIA PRIVATA

COMUNE DI LEDRO
PROVINCIA DI TRENTO

P.R.C.
PIANO REGOLATORE CIMITERIALE

CIMITERO: **MOLINA DI LEDRO**

TAVOLA
3Pb
MOLINA DI LEDRO

CONTENUTO
STATO DI PROGETTO

SCALA
vedi interno tavola

EMISSIONE nr.	01
in data	25/10/2014
EMISSIONE nr.	02
in data	01/02/2015

nova agenzia metropolitana srl
ARCO (TN)
Via Santa Caterina, 40
38062 Arco (Trento) ITALY
Tel. +39 0464 168301
Fax +39 0464 168301
VENEZIA (VE)
Palazzo Priuli Pesaro
San Polo 1560
30125 Venezia
info@nova-am.com
PROGETTISTA

SCHEDA INTERVENTI

03	CIMITERO DI MOLINA DI LEDRO
INTERVENTI PRELIMINARI da realizzarsi in corrispondenza del 1° ciclo di esumazioni	ridistribuzione sepolture nel campo speciale di mineralizzazione con distanze come da normativa
CICLI DI ESUMAZIONE	considerate le dimensioni del cimitero e il numero in costante aumento delle cremazioni, le esumazioni, calcolata la media di 9.56 salme/anno, saranno attuate in sequenza numerica come da planimetria, indicativamente a distanza di 2/3 anni l'una dall'altra; gli ultimi cicli ricalcheranno la disposizione attuale
CELLETTE/LOCULI	si prevede di aumentare il numero delle cellette per ossa/ceneri_posto doppio (B3) nell'area occupata da terrapieno simmetrica a quelle esistenti
OSSARIO COMUNE	già esistente