

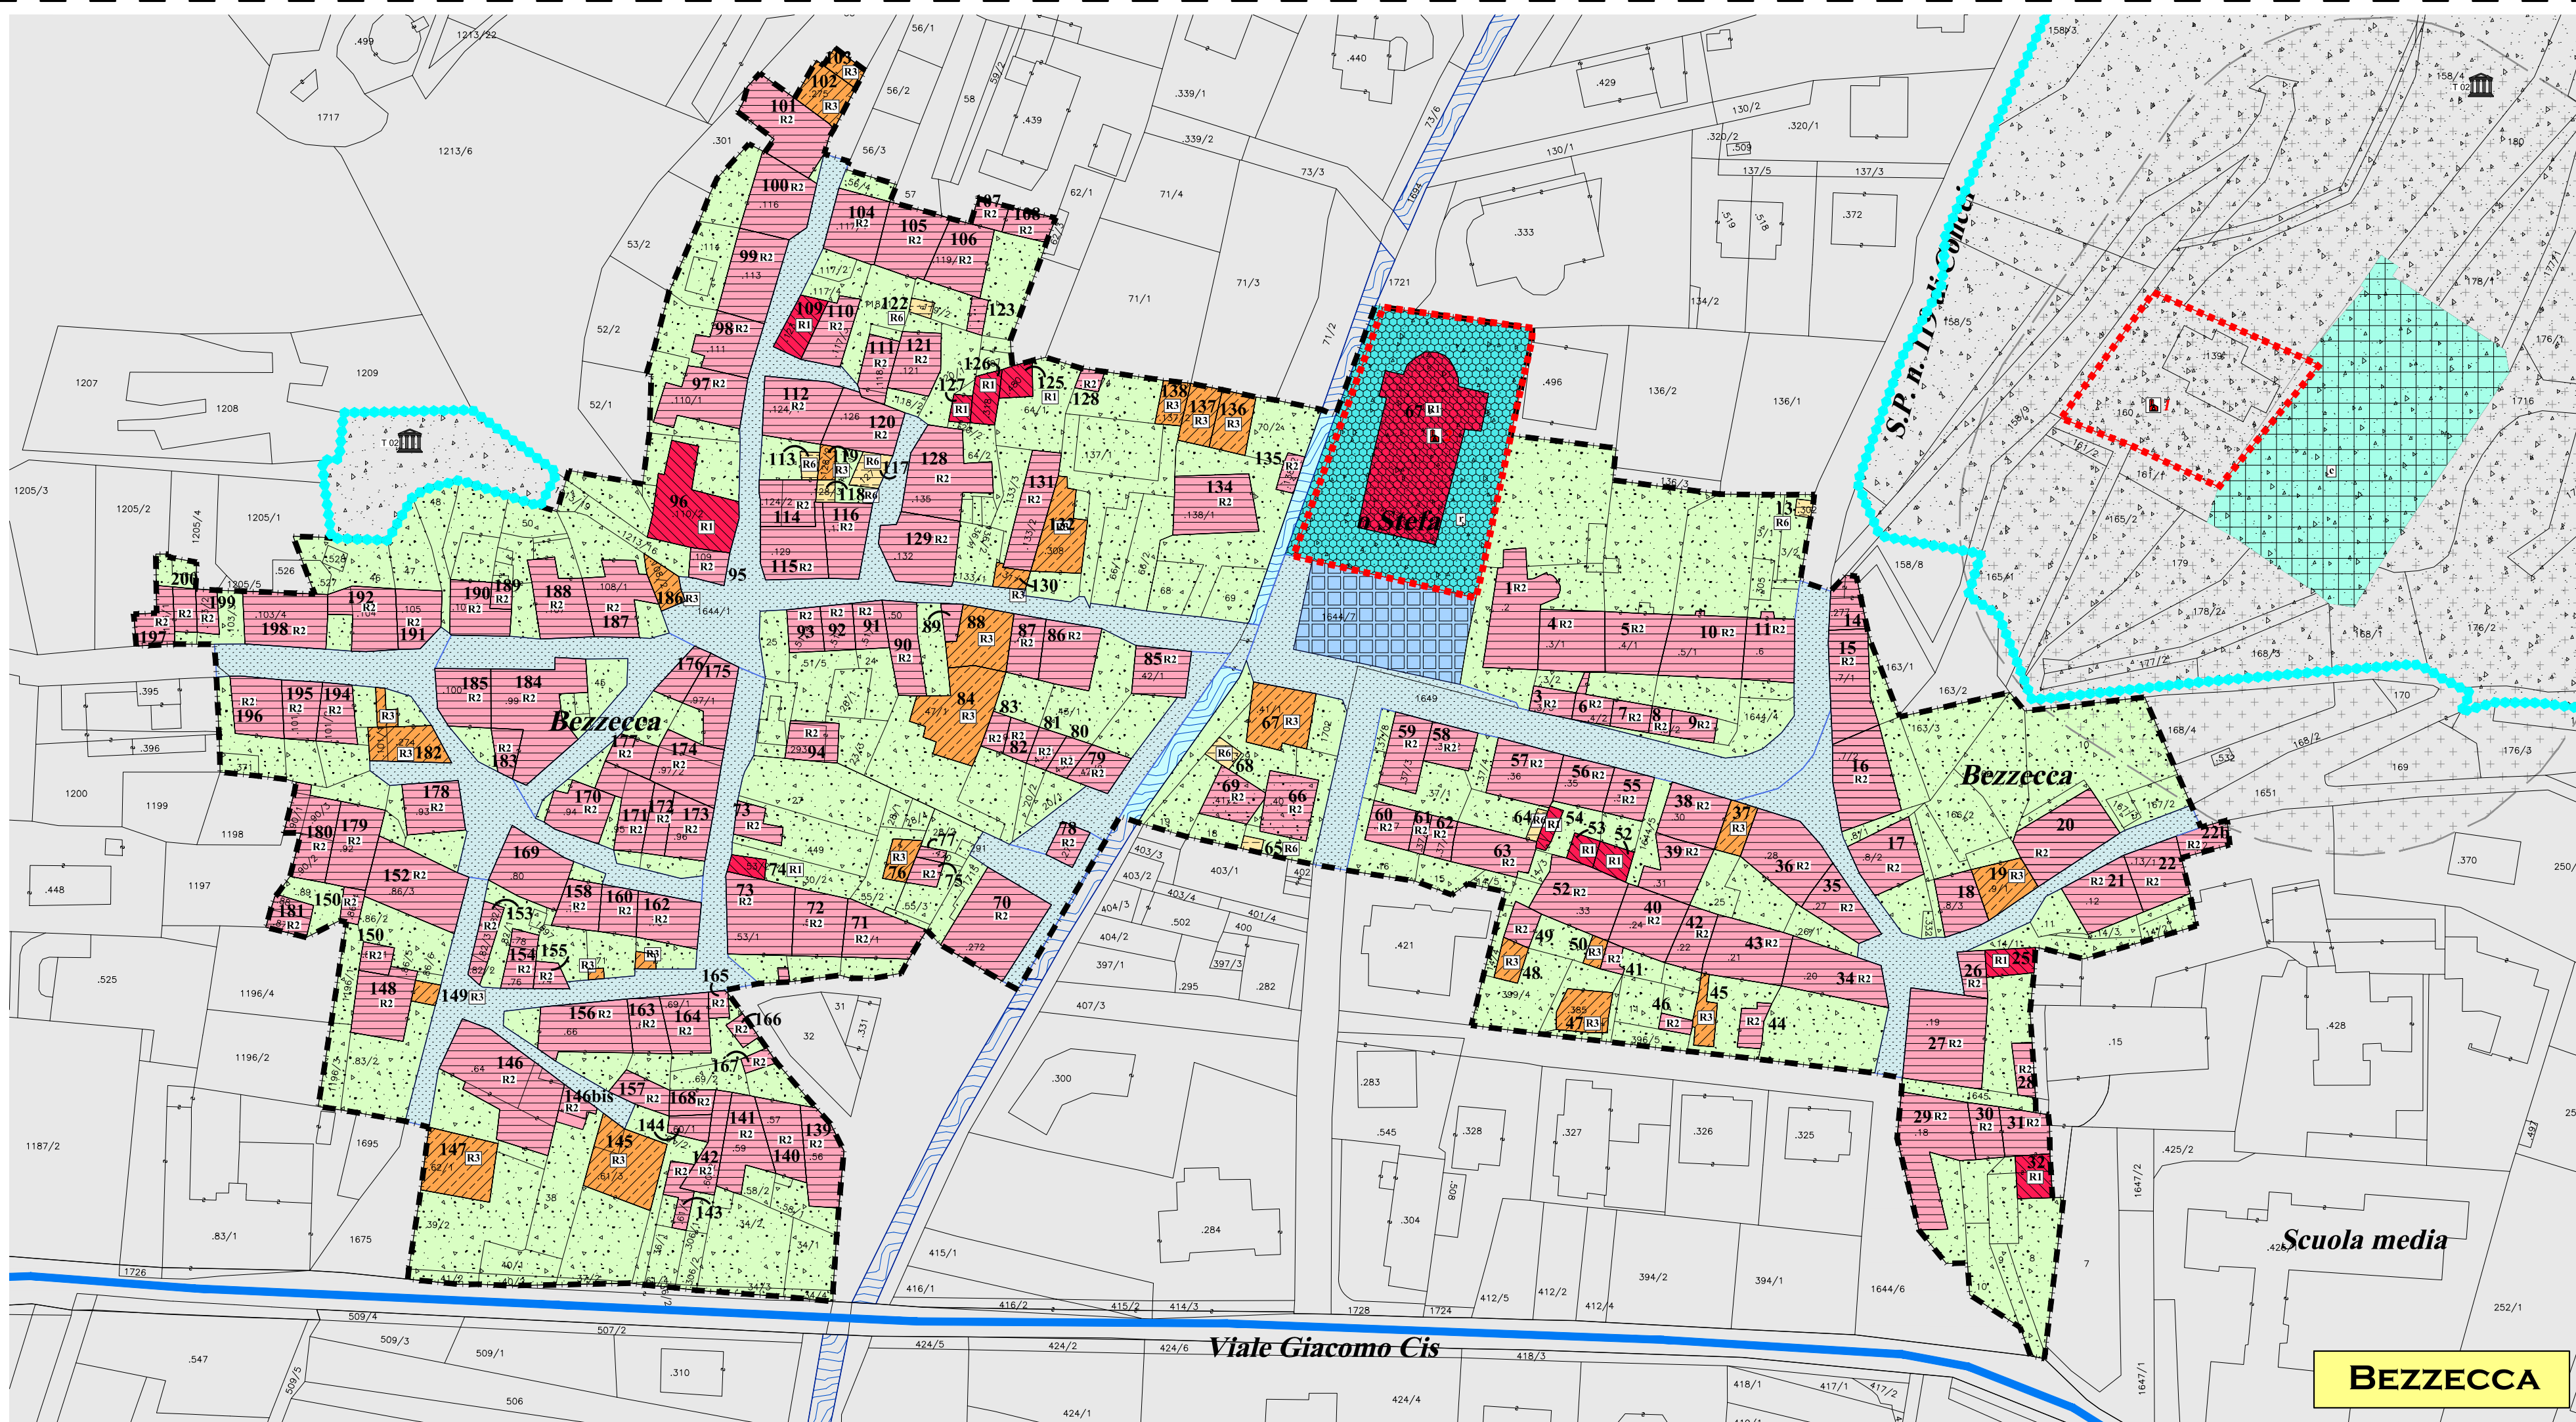
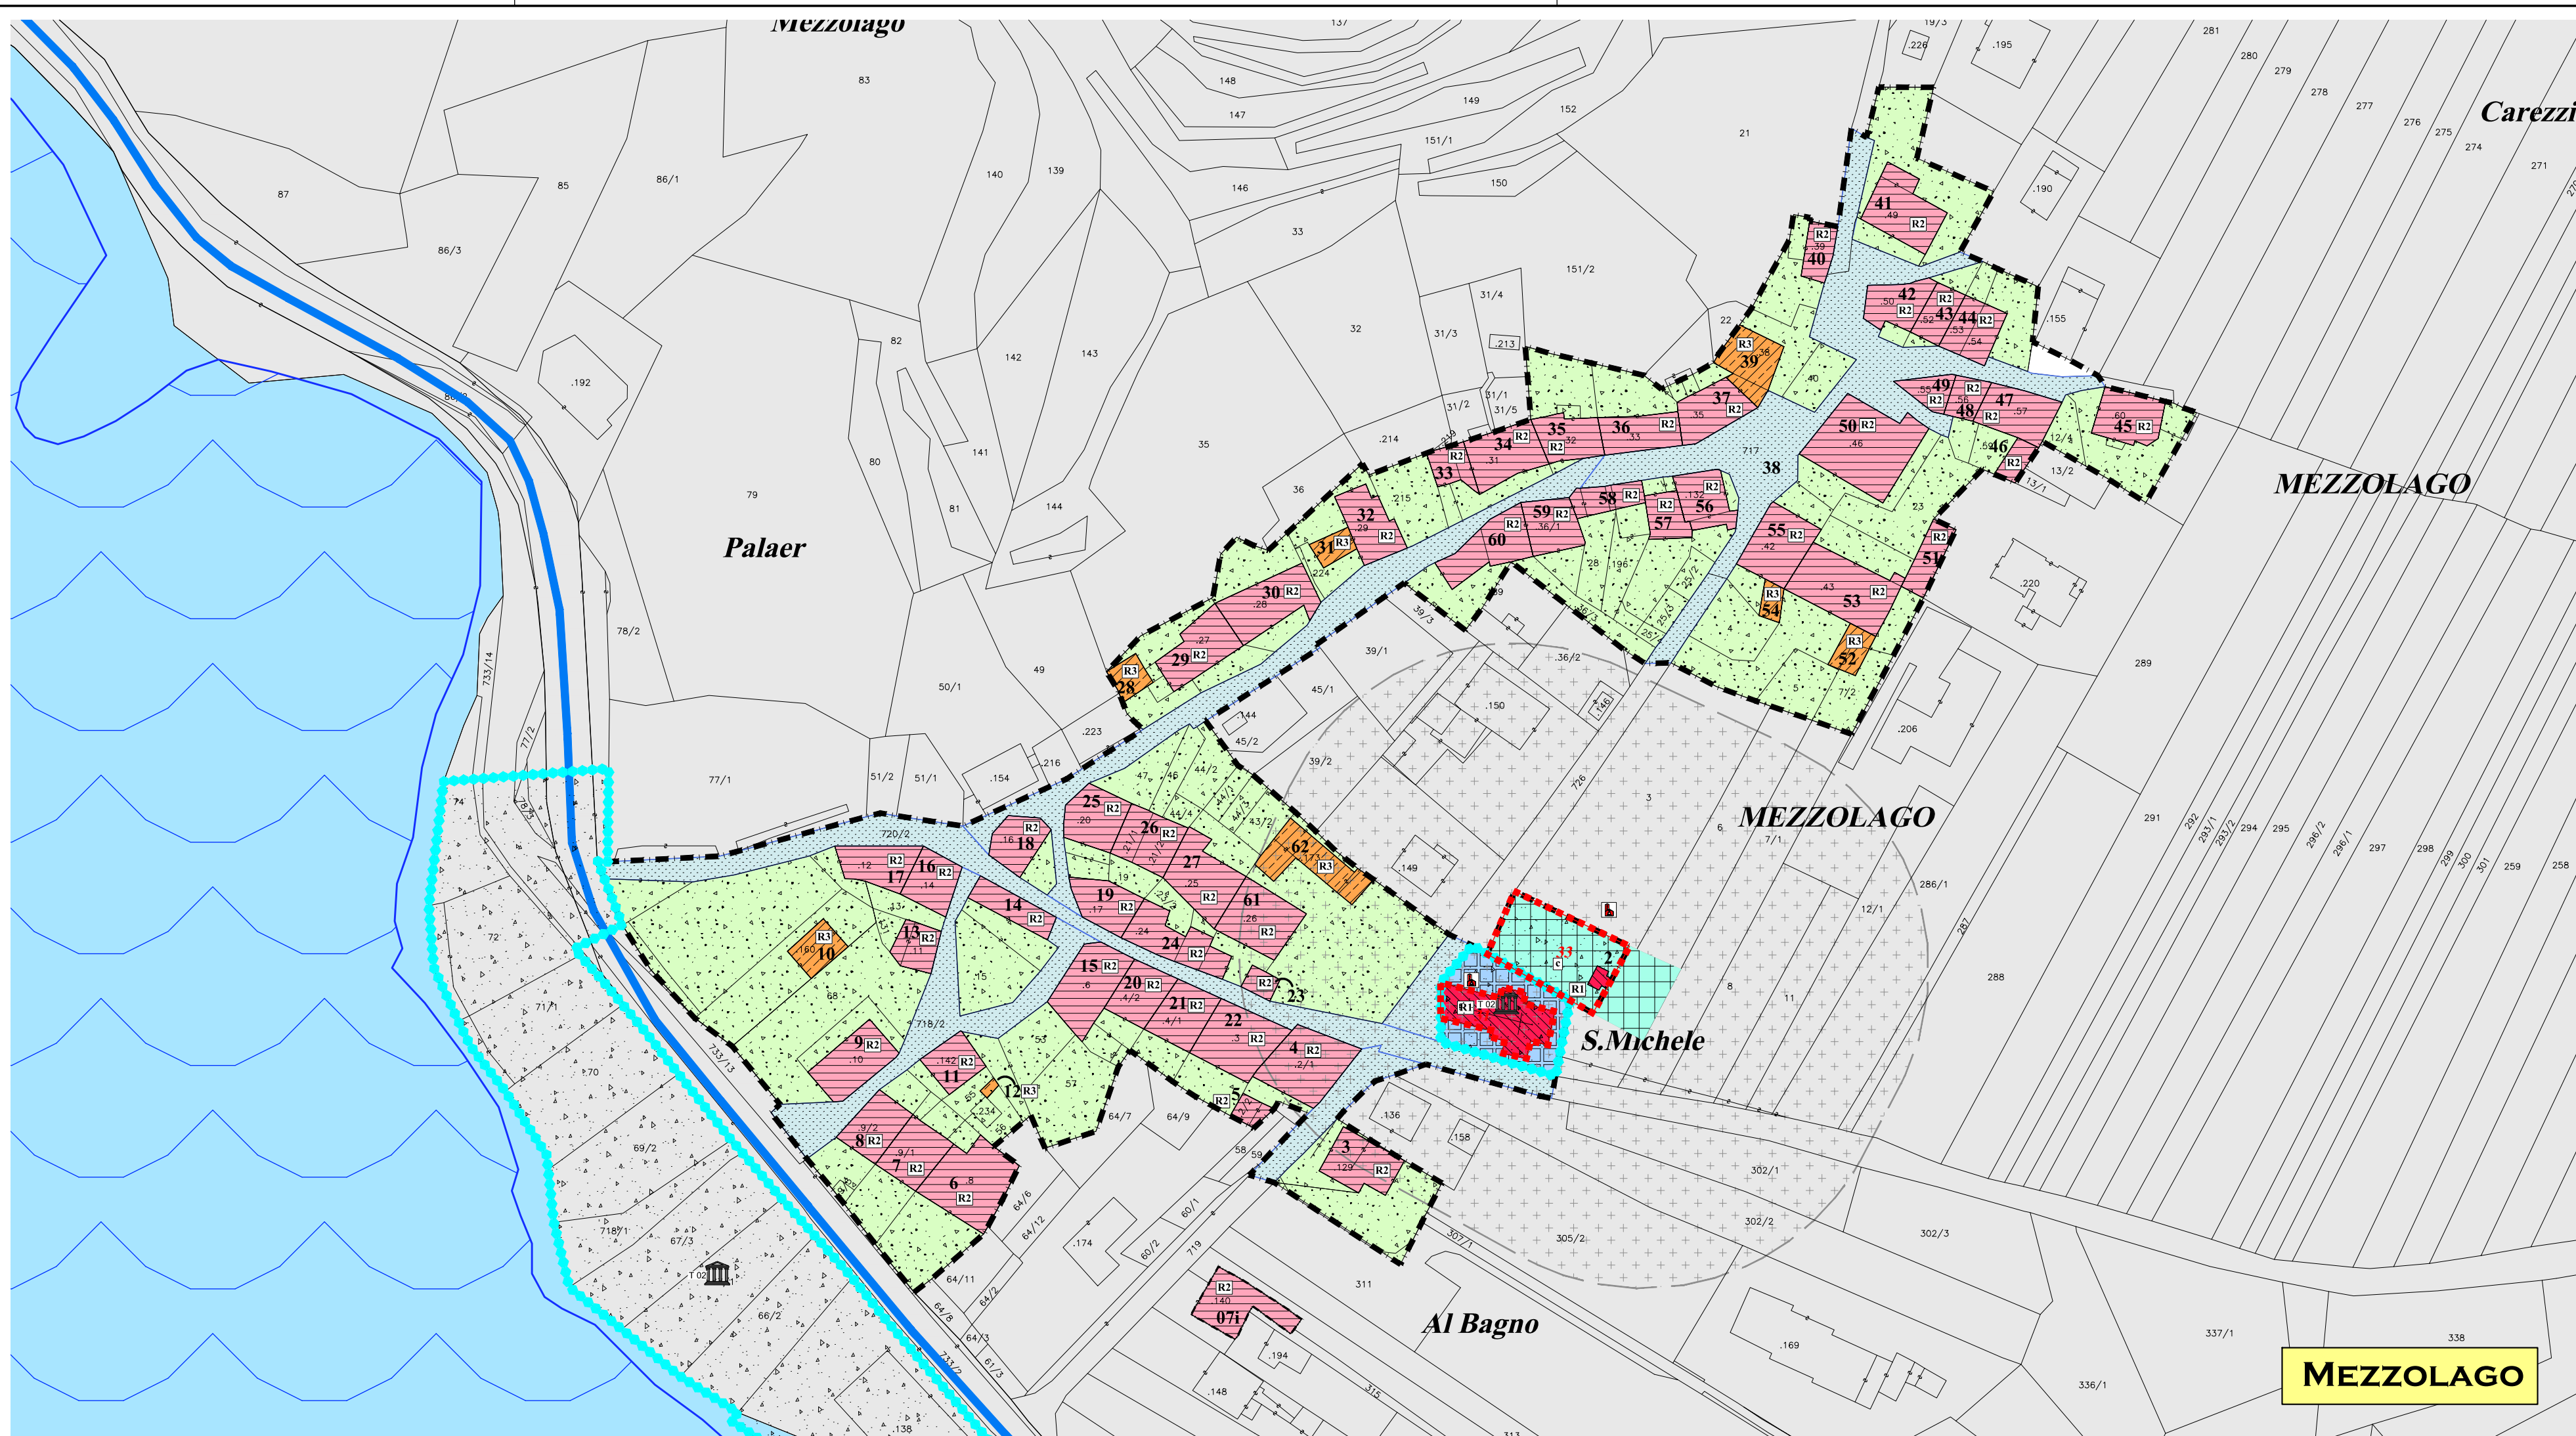


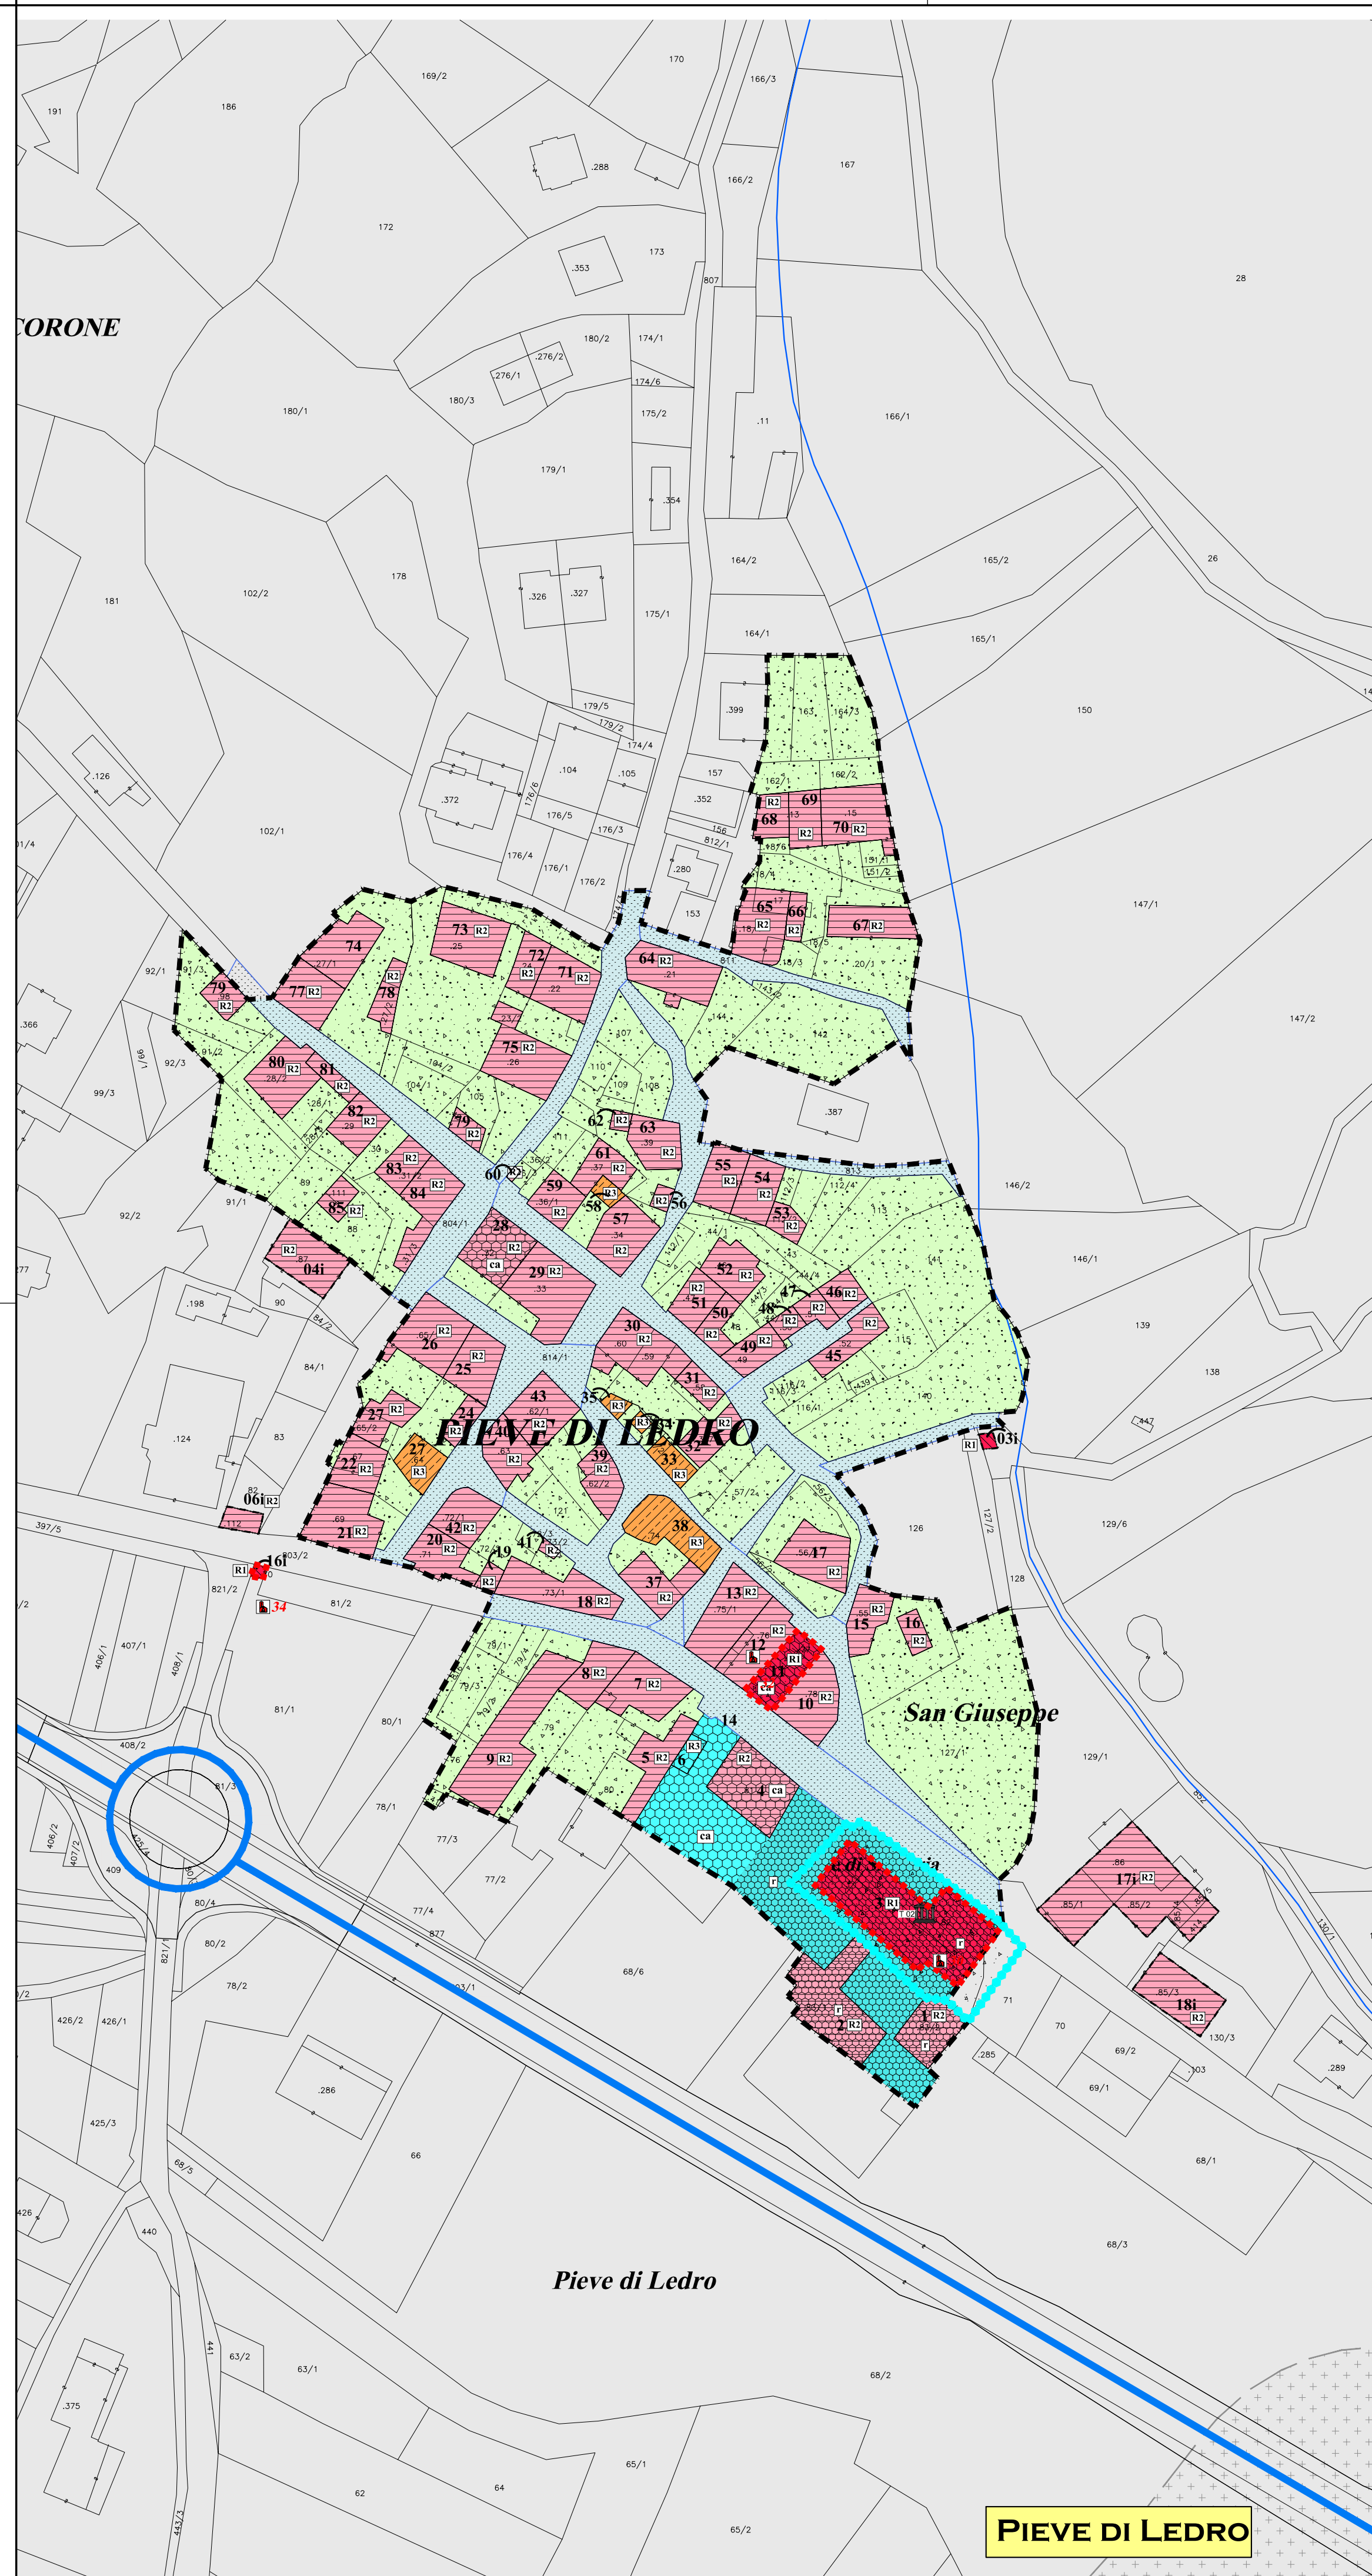

LEGENDA - Scala 1:2.000		
Sistema insediativo ed infrastrutturale		
	Confine comunale e supporto mappale	
	Toponimi	
	Insedimenti storici	
	Numero Unità Edilizie	
	Insedimenti storici isolati con numerazione U.E. (vista parziale)	
	PEM Patrimonio edilizio montano (vista parziale)	
CATEGORIE DI INTERVENTO		
	Restauero	Art. 5
	Risanamento conservativo	Art. 6
	Ristrutturazione edilizia	Art. 7
	Nuova costruzione	Art. 8
	Demolizione	Art. 9
	Specifico riferimento normativo	Art. 23.1
	Norme particolari contenute nelle relazioni di variante dei PRG approvati	
AREE LIBERE		
	Aree libere - Strade	
	Spazi pubblici - Piazze	
	Spazi pubblici da riqualificare	
AREE PRIVATE		
	Spazi privati - Giardini	
	Spazi privati da riqualificare	
Piani di Recupero		
	Vincolo Diretto ex D.Lgs. 42/2004	Art. 52
	Vincolo Indiretto ex D.Lgs. 42/2004	Art. 52
	Tutela archeologica	Art. 52
	Elementi storici non vincolati edifici e/o pertinenze, parchi, giardini, ecc.	Art. 52 e 5
	Elementi storici non vincolati puntuali fontana, cippo, edicola, "calchero"	Art. 52 e 5
VINCOLI E TUTELE		
	Civile amministrativo	Art. 30
	Scolastico culturale	Art. 30
	Attrezzature pubbliche locali religiose	Art. 30
	Verde di uso pubblico	Art. 31
	Verde pubblico attrezzato	Art. 31 ter
	Verde privato	Art. xx
	Parcheggi	Art. 32
	Attrezzature ricettive alberghiere	Art. XX
	Cimiteri	Art. 45
	Rispetto cimiteriale	Art. 30

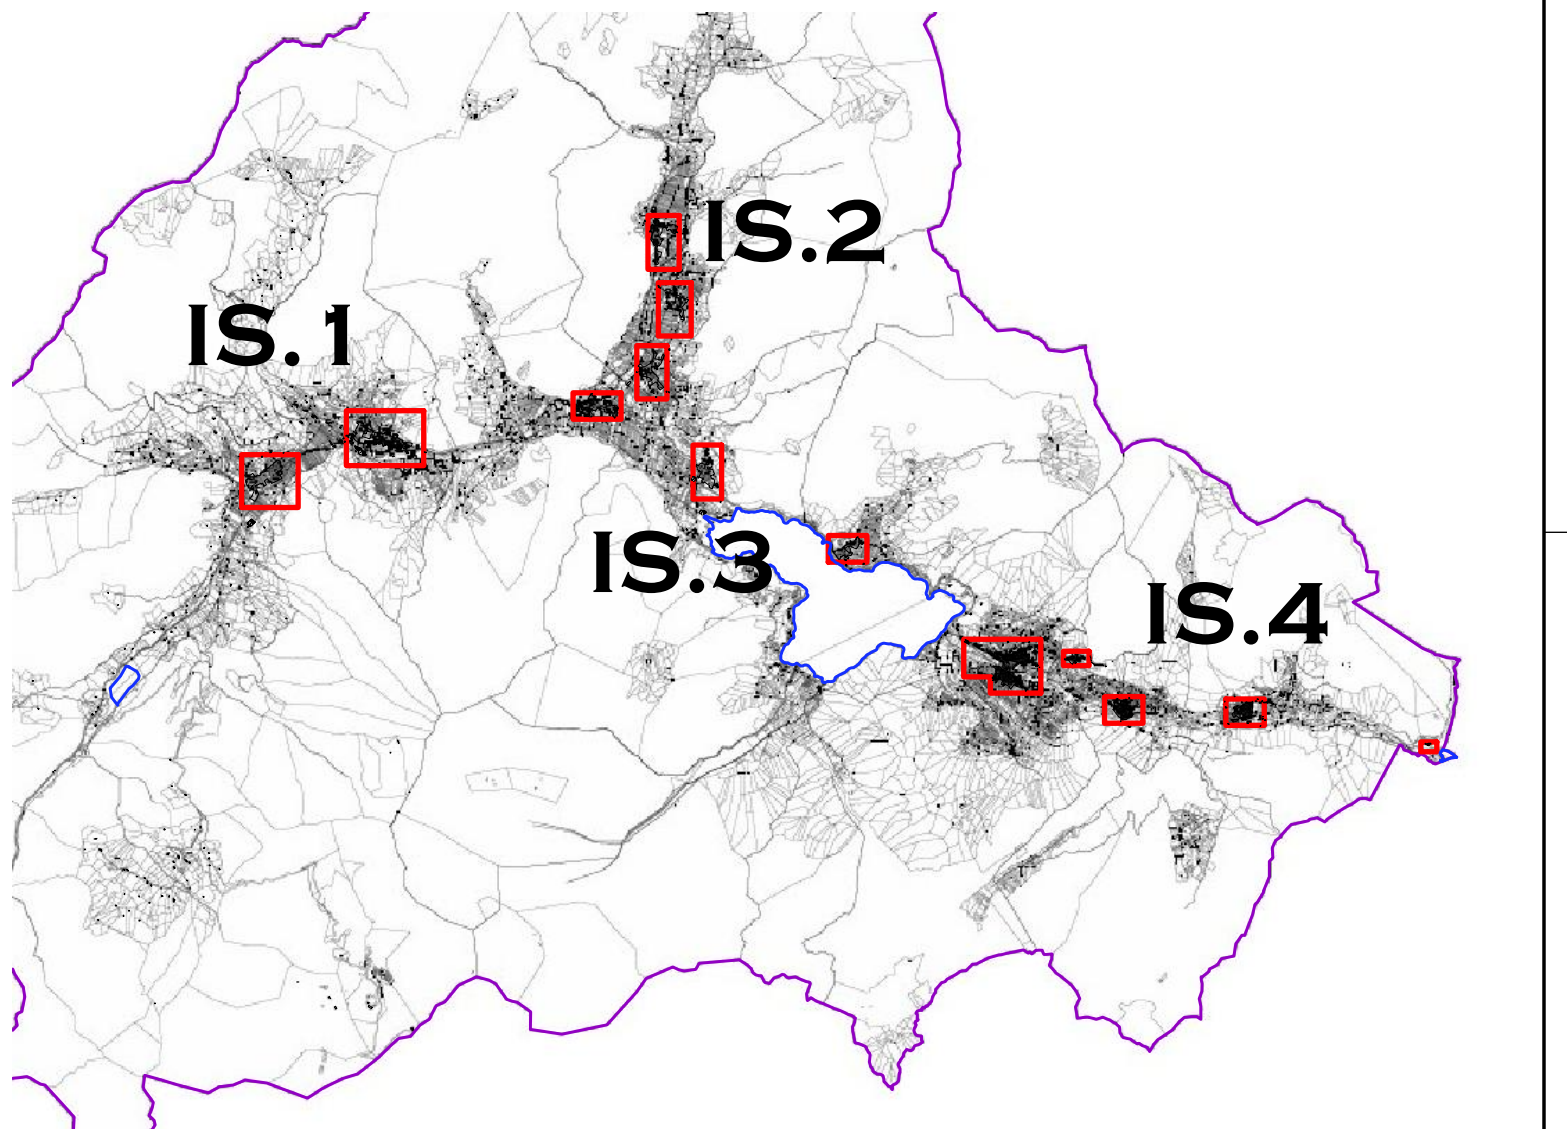

COMUNE DI LEDRO
PROVINCIA AUTONOMA DI TRENTO

COMUNE DI BEZZECA
PROVINCIA AUTONOMA DI TRENTO

PIANO REGOLATORE GENERALE
UNIONE CARTOGRAFICA
INSEDIAMENTO STORICO
BEZZECA - MEZZOLAGO - PIEVE DI LEDRO

TAVOLA
IS.2

SCALA
1:1.000

DICEMBRE 2019
Adozione definitiva
DICEMBRE 2020
Approvazione con prescrizioni
Collaboratori: Valentina Chiarelli, Matteo Stefanelli

dott. arch. CARMELO CAPIZZI
Responsabile Ufficio Tecnico
del Comune di Ledro

dott. arch. REMO ZULBERTI
p.zza Principale, 84 - 38082 Cimego (TN)
e-mail: remozulberti@hotmail.com fax: 0464.505823

Ordine degli Architetti
Pianificatori, Paisaggisti e Conservatori
della Provincia di Trento
Dott. Architetto
REMO ZULBERTI
692 sez. A. ARCHITETTURA