


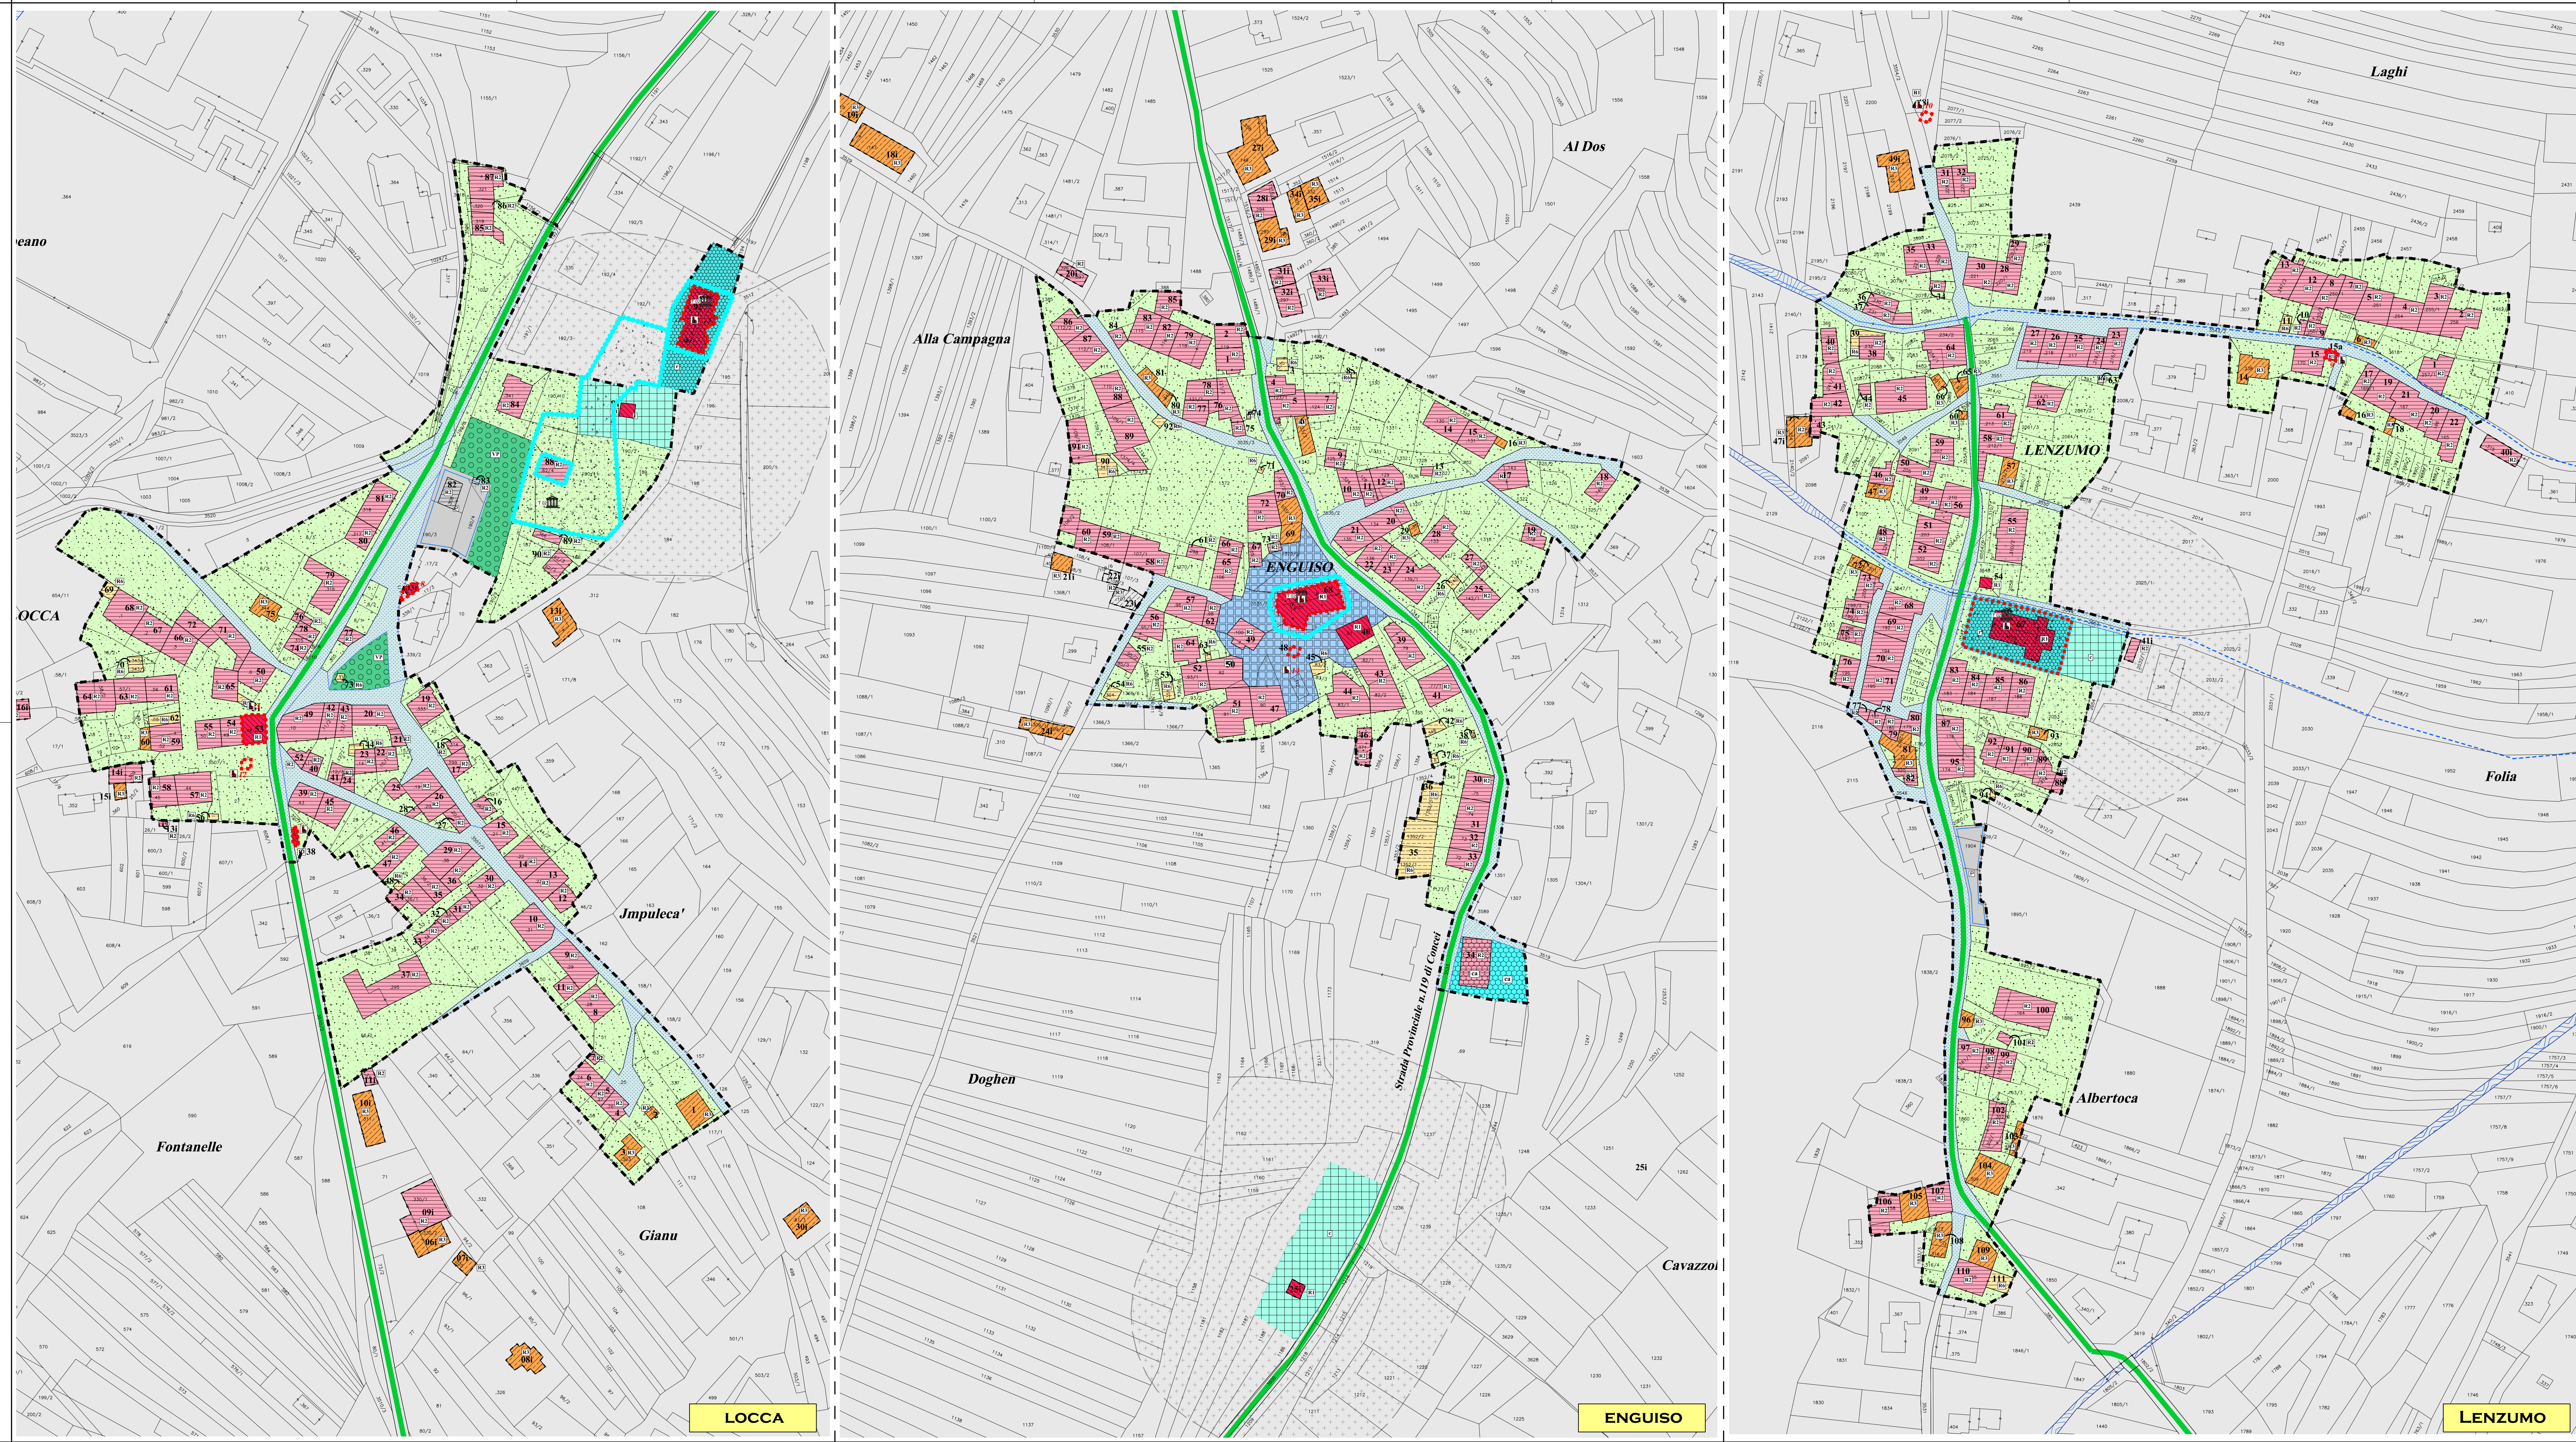

LEGENDA - Scala 1:2.000
Sistema insediativo ed infrastrutturale

VINCOLI E TUTELE

- 2403 Confine comunale e supporto mappale
- 2404 Toponimi
- A101 Insediamenti storici
- 27 Numero Unità Edilizie
- A102 Insediamenti storici isolati con numerazione U.E. (visti parziali)
- 011 FEM Patrimonio edilizio montano (visti parziali)

CATEGORIE DI INTERVENTO

- A203 Restauro
- A204 Risanamento conservativo
- A205 Ristrutturazione edilizia
- A210 Nuova costruzione
- A208 Demolizione
- 2602 Specifico riferimento normativo

AREE LIBERE

- A401 Aree libere - Strade
- A402 Spazi pubblici - Piazze
- A403 Spazi pubblici da riqualificare

AREE PRIVATE

- A404 Spazi privati - Giardini
- A405 Spazi privati da riqualificare

CONVEGNI DI INTERVENTO

- F201 Civile amministrativo
- F202 Scolastico culturale
- F203 Attrezzature pubbliche locali religiose
- F204 Verde di uso pubblico
- F205 Verde pubblico attrezzato
- F206 Verde privato
- F207 Parcheggi
- F208 Attrezzature ricettive alberghiere
- F209 Cimiteri
- G101 Rispetto cimiteriale

PIANI DI RECUPERO

- 2301 Piano di Recupero
- 2302 Vincolo Diretto ex D.Lgs. 42/2004
- 2303 Vincolo Indiretto ex D.Lgs. 42/2004
- 2304 Tutela archeologica
- 2305 Elementi storici non vincolati con numerazione U.E. (visti parziali)
- 2306 Elementi storici non vincolati puntuali fontana, cippo, edicola, colchero

CONVEGNI DI INTERVENTO

- F201 Civile amministrativo
- F202 Scolastico culturale
- F203 Attrezzature pubbliche locali religiose
- F204 Verde di uso pubblico
- F205 Verde pubblico attrezzato
- F206 Verde privato
- F207 Parcheggi
- F208 Attrezzature ricettive alberghiere
- F209 Cimiteri
- G101 Rispetto cimiteriale

IS.1 **IS.2** **IS.3** **IS.4**

COMUNE DI LEDRO
PROVINCIA AUTONOMA DI TRENTO

PIANO REGOLATORE GENERALE
UNIONE CARTOGRAFICA
INSEDIAMENTO STORICO
ENGUISO - LENZUMO - LOCCA

TAVOLA
IS.3

SCALA
1:1.000

DICEMBRE 2019
Adozione definitiva
DICEMBRE 2020
Approvazione con prescrizioni

Collaboratori: Valentina Chiarelli, Matteo Stefanelli

dott. arch. CARMELO CAPIZZI
Responsabile Ufficio Tecnico
del Comune di Ledro

dott. arch. REMO ZULBERTI
p.zza Principale, 84 - 38082 Cimego (TN)
e-mail: remozulberti@hotmail.com fax: 0464.555823

Ordine degli Architetti
Pianificatori, Progettisti e Conservatori
della Provincia di Trento
Dott. Architetto
REMO ZULBERTI
002 sez. A. ARCHITETTURA