


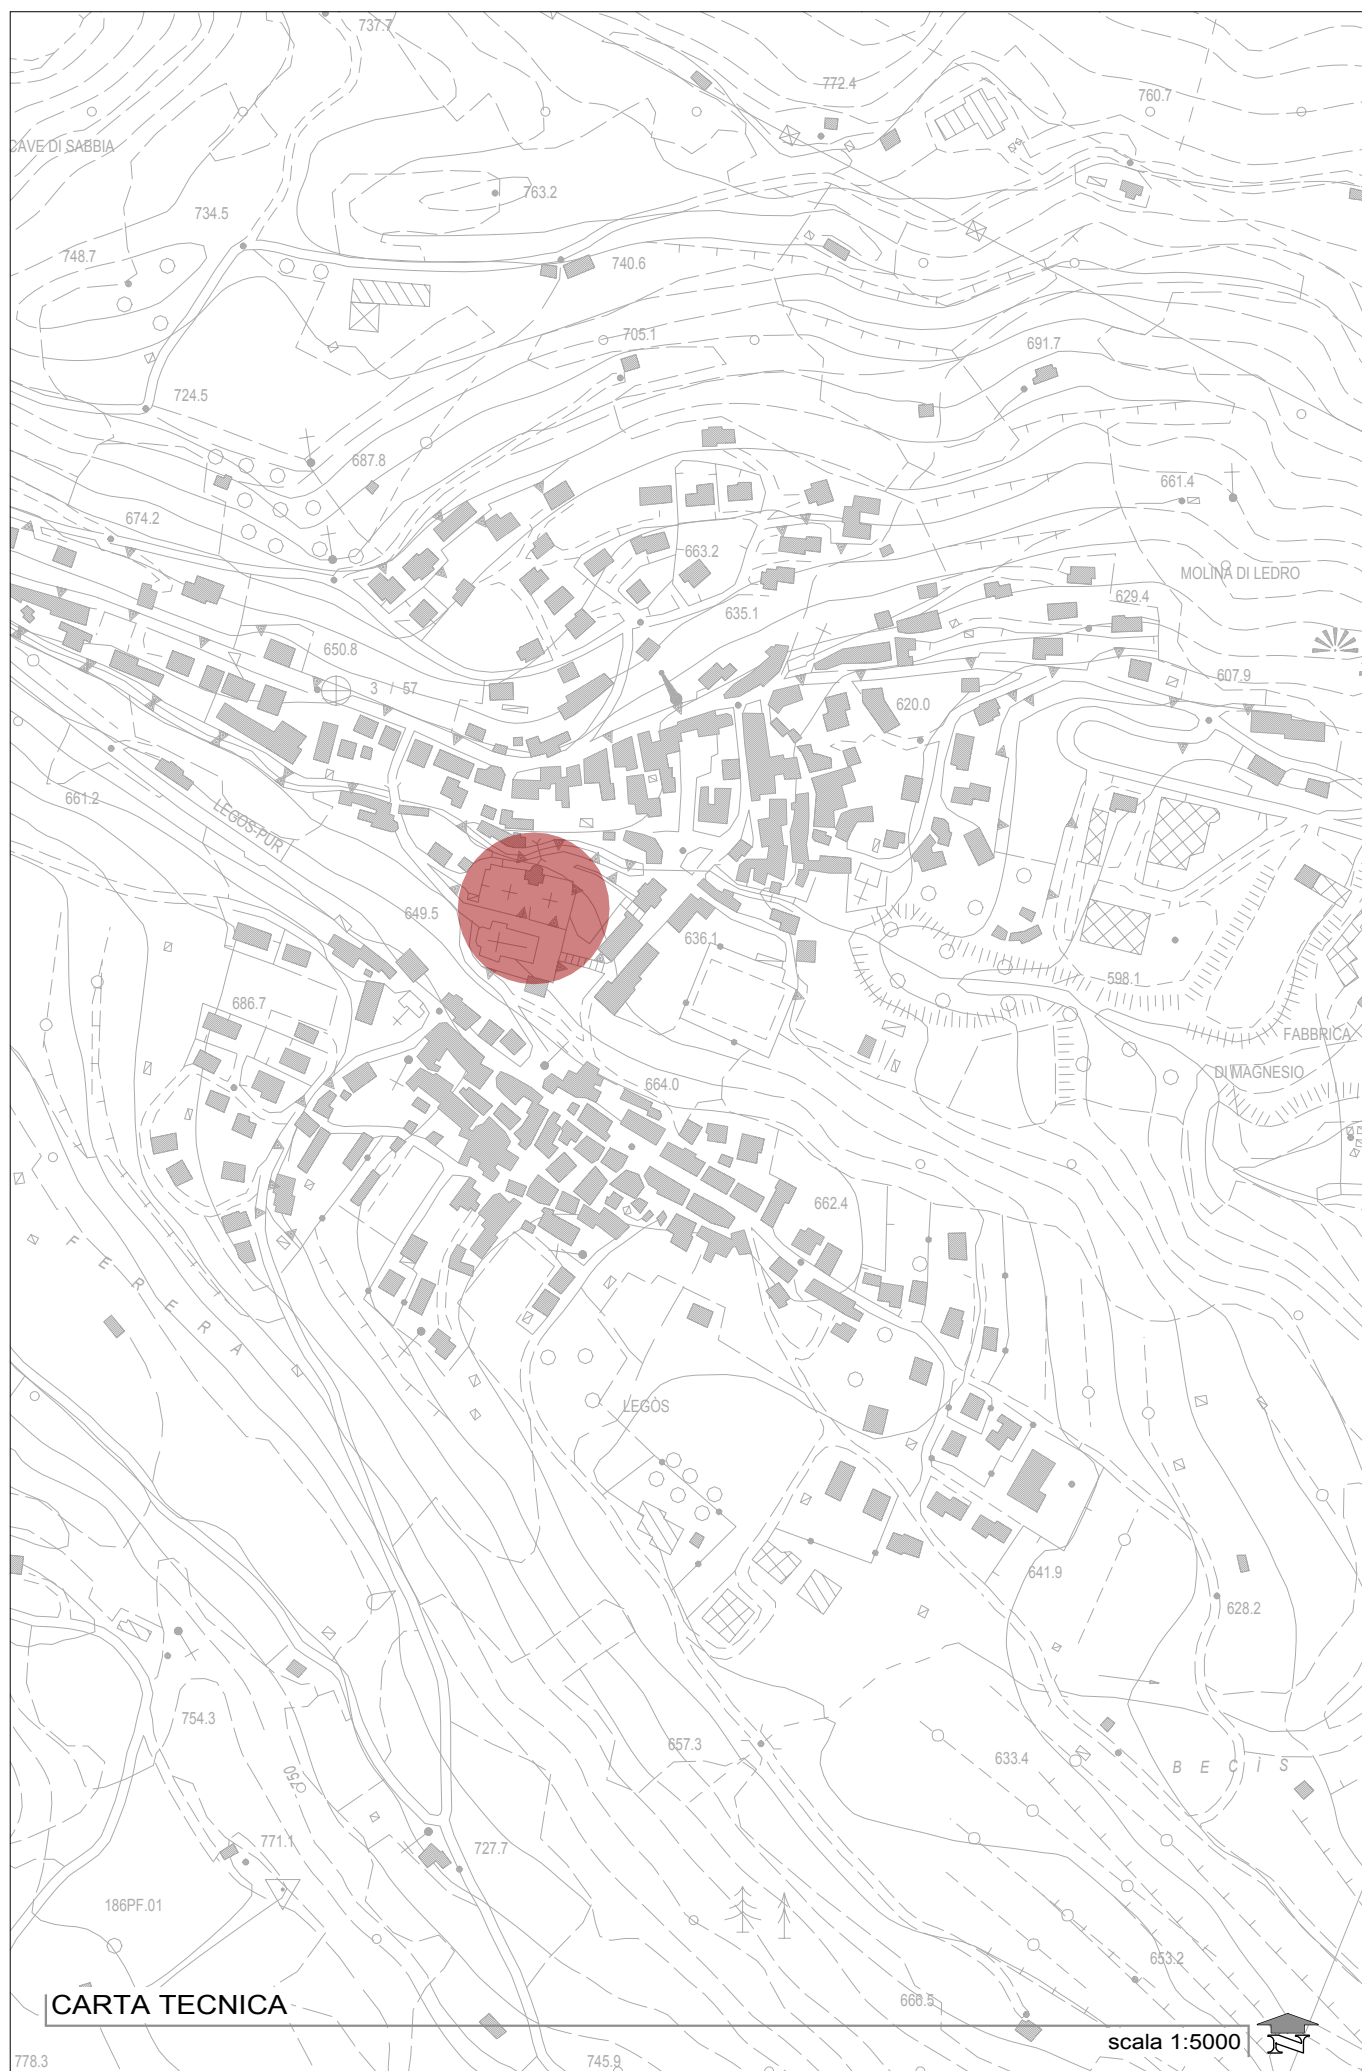


TOTALE LOCULI	2
loculi occupati	2
loculi liberi	0


	senza data/senza nome/ concessioni
	ante 1950
	1951-1970
	1971-1980
	1981-1990
	1991-2003
	2004-2014

1	CAPPELLA CELEBRATIVA
2	PORTICO CAPPELLA
3	CAPPELLA VOTIVA (con salme sacerdoti)
4	MAGAZZINO
5	CAMERA MORTUARIA
6	SERVIZI IGIENICI
7	DEPOSITO DI OSSERVAZIONE
8	SALA AUTOPSIE
9	LOCALE CUSTODE

4	CAPPELLA DI FAMIGLIA PRIVATA
---	------------------------------

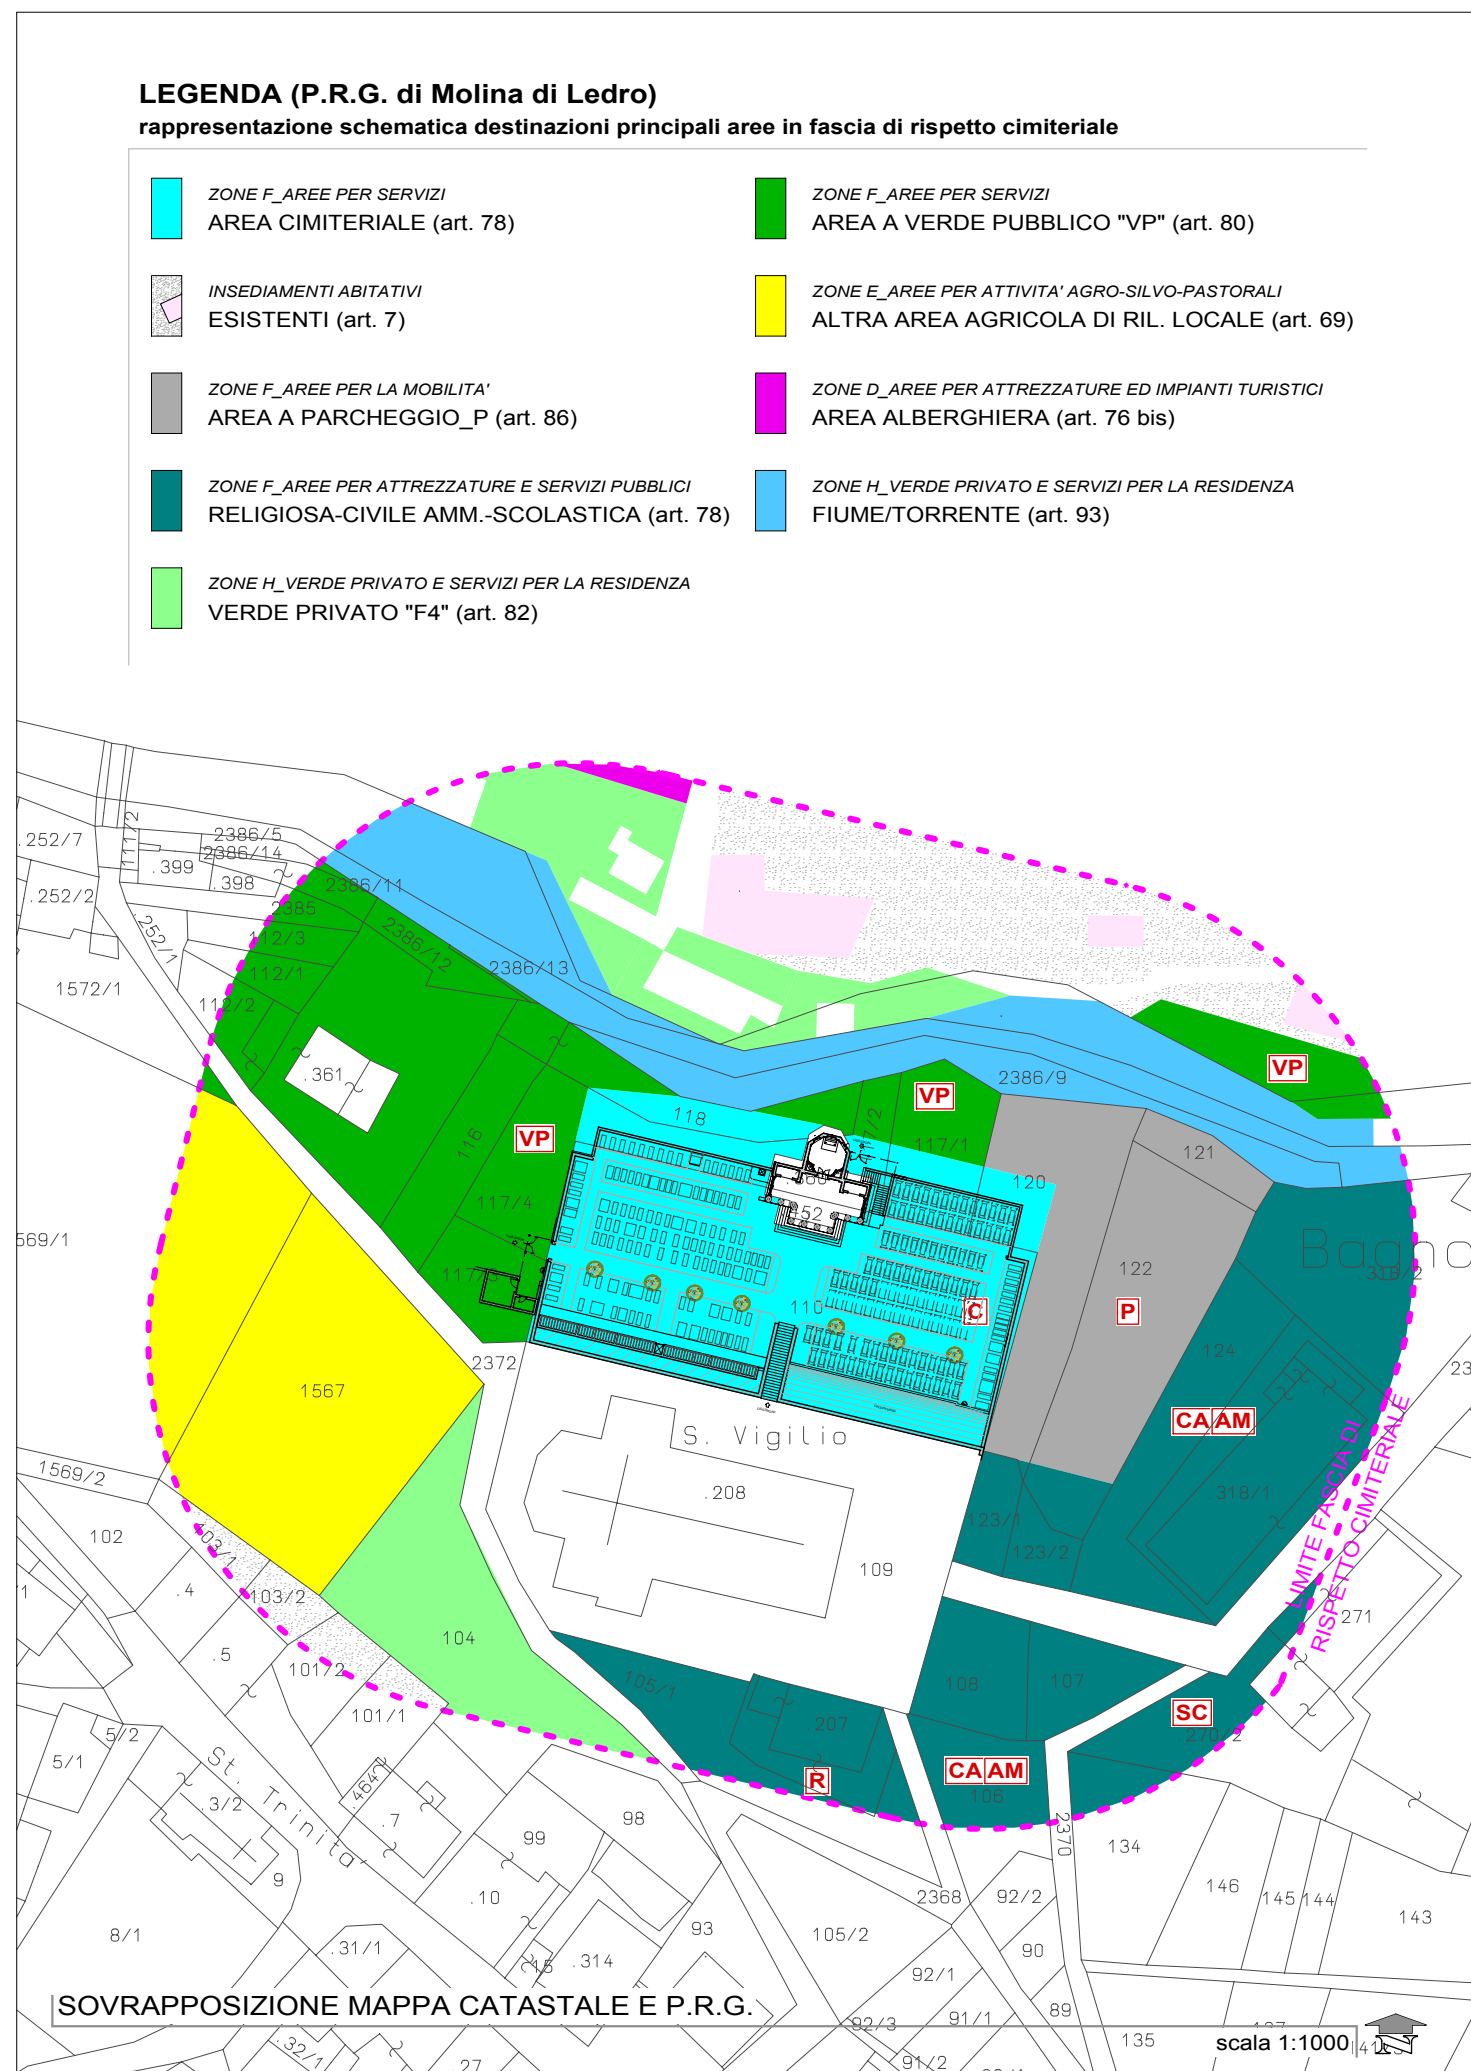

n°	numerazione attuale (da Ufficio Anagrafe)
----	---

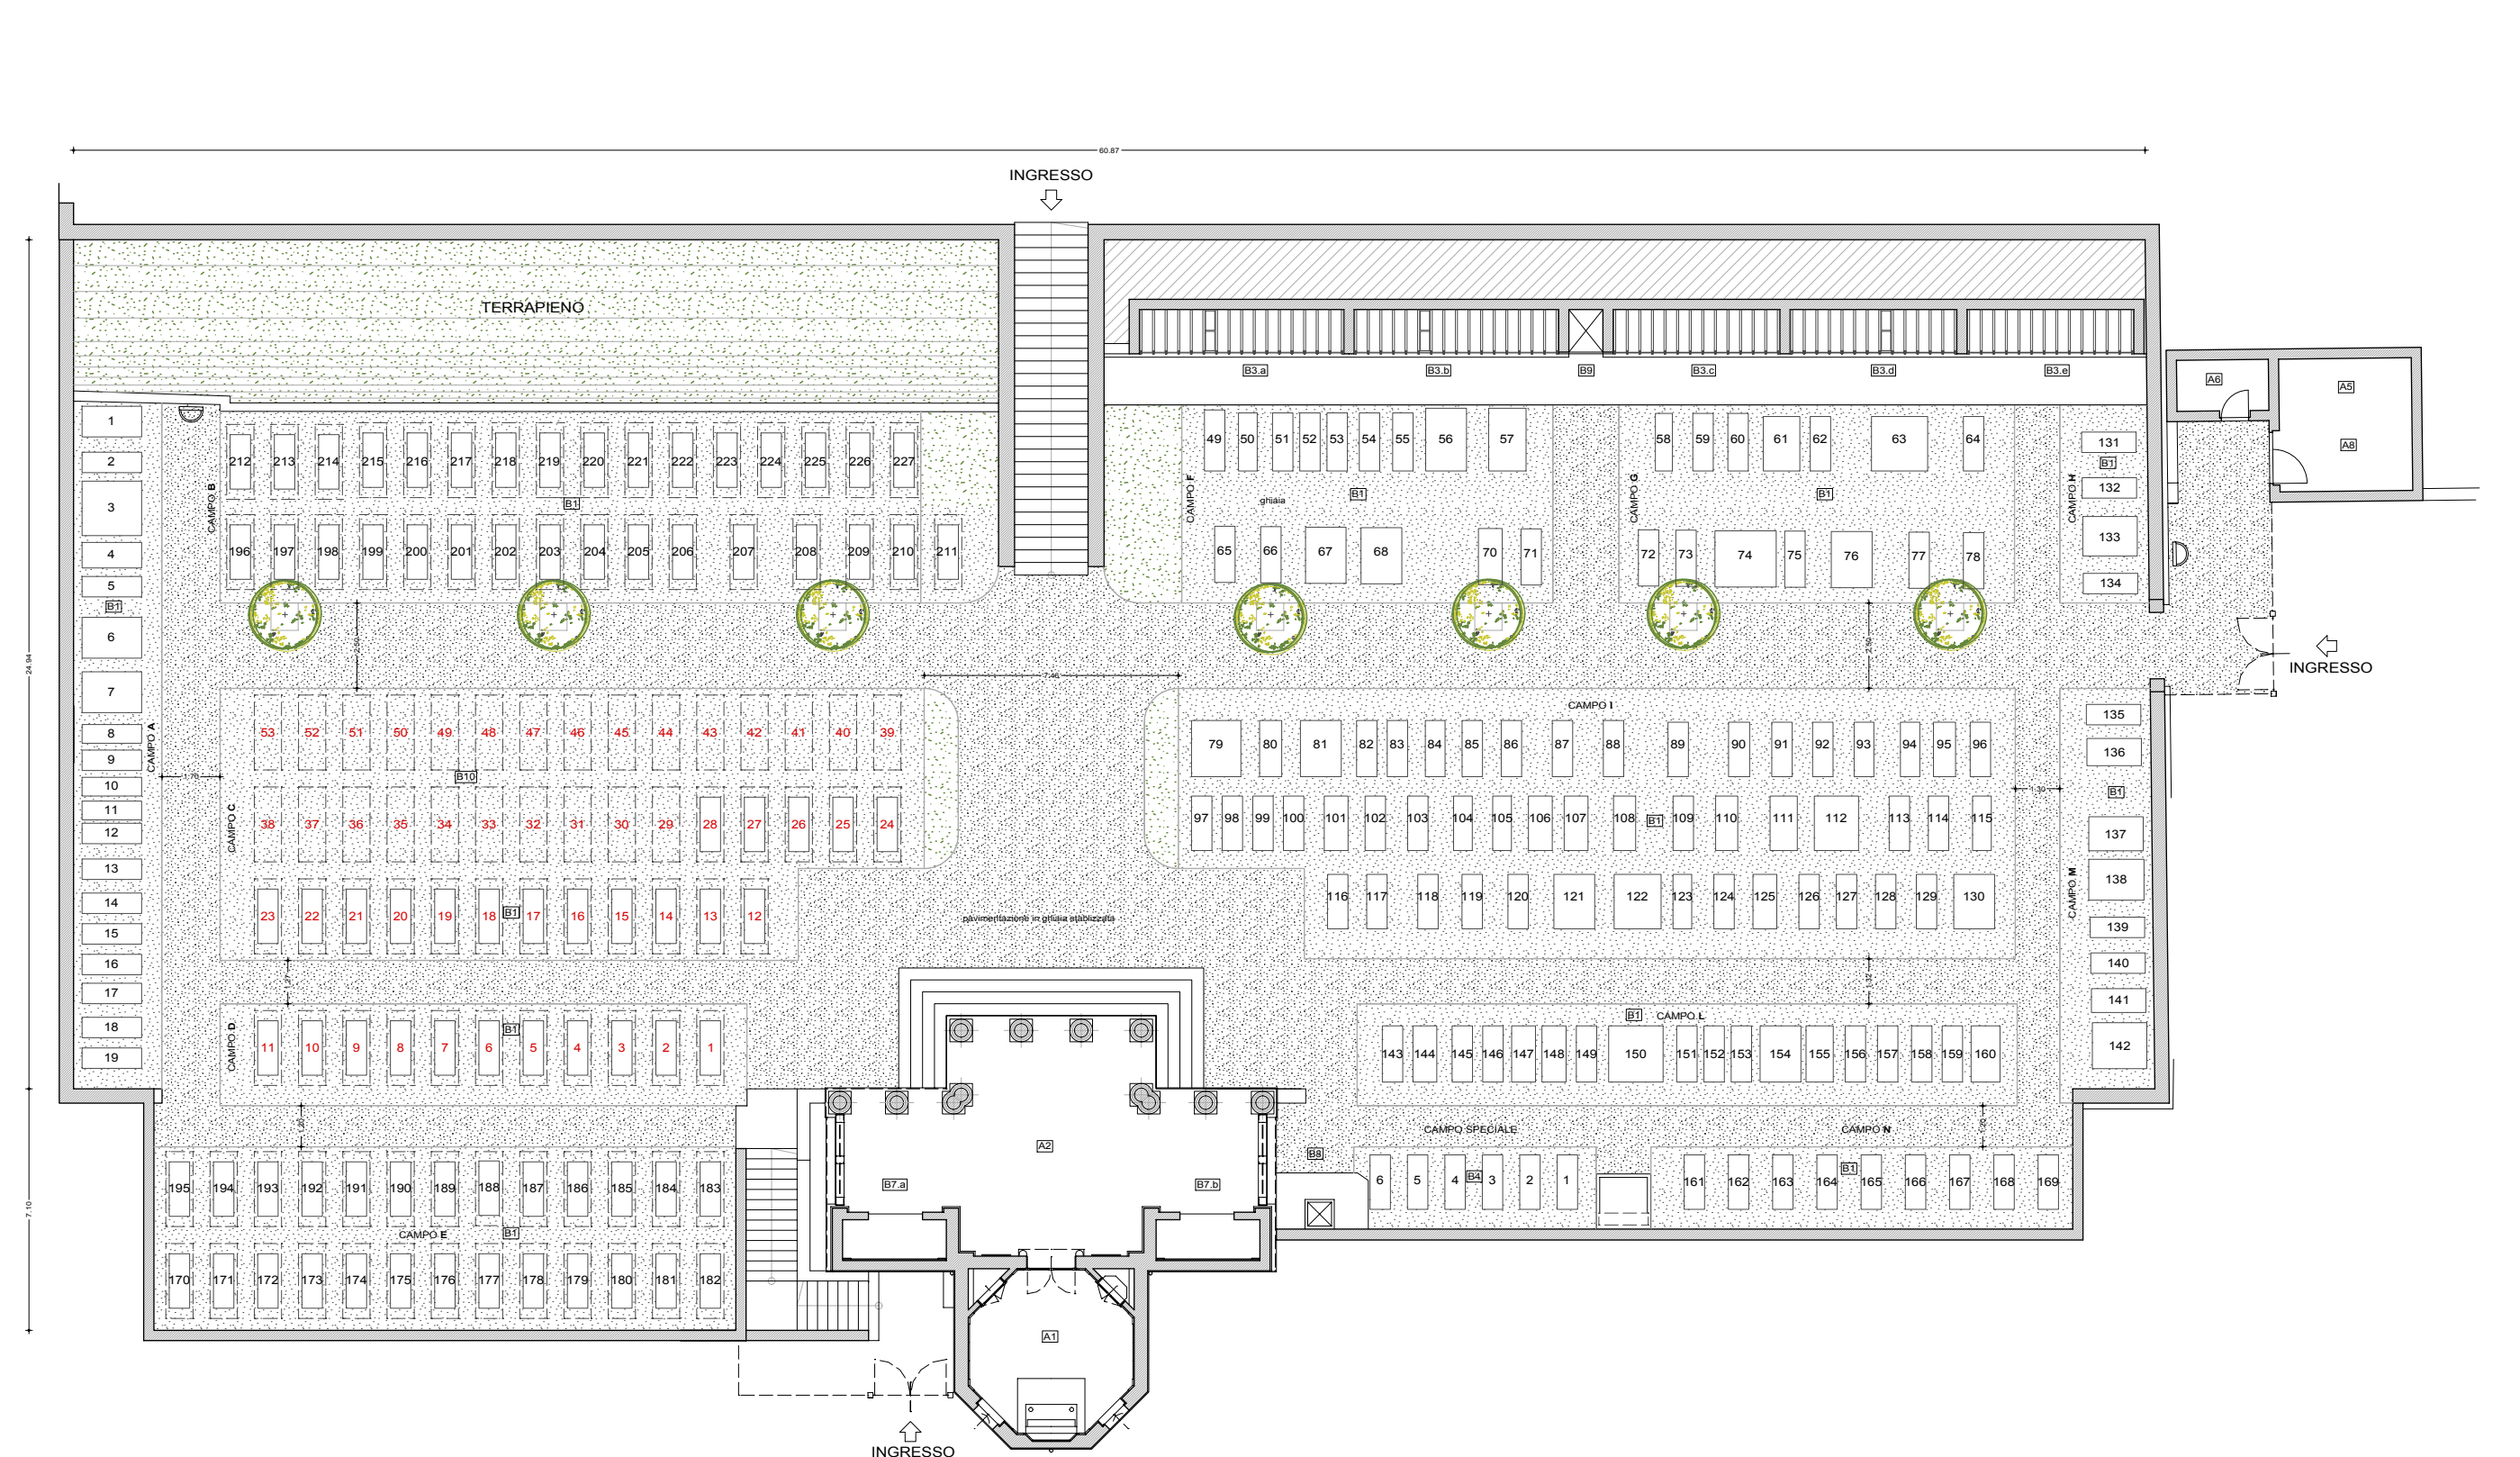

PROGETTISTE