

PLANIMETRIA con individuazione anni sepolture e numeri tombe

scala 1:200

PROSPETTI SCHEMATICI CELLETTE E LOCULI ESISTENTI

fuori scala

STATO ATTUALE



B3.a) PROSPETTO CELLETTE PER OSSA O CENERI (posto doppio)

187	181	165	169	173	177	181	185	189	193	197	201	205	209	213	217
156	162	168	172	176	180	184	188	192	196	200	204	208	212	216	220
155	161	167	171	175	179	183	187	191	195	199	203	207	211	215	219
160	164	168	172	176	180	184	188	192	196	200	204	208	212	216	220

TOTALE CELLETTE	64
cellette occupate	25
cellette libere	39

B3.c) PROSPETTO CELLETTE PER OSSA O CENERI (posto doppio)

1	6	9	13	17	21	25	29	33	37	41	45	49
2	8	10	14	18	22	26	30	34	38	42	46	50
3	7	11	15	19	23	27	31	35	39	43	47	51
4	5	12	16	20	24	28	32	36	40	44	48	52

TOTALE CELLETTE	52
cellette occupate	52
cellette libere	0

B3.e) PROSPETTO CELLETTE PER OSSA O CENERI (posto doppio)

105	109	113	117	121	125	129	133	137	141	145	149	153
106	110	114	118	122	126	130	134	138	142	146	150	154
107	111	115	119	123	127	131	135	139	143	147	151	155
108	112	116	120	124	128	132	136	140	144	148	152	156

TOTALE CELLETTE	52
cellette occupate	52
cellette libere	0

B3.b) PROSPETTO CELLETTE PER OSSA O CENERI (posto doppio)

221	225	229	233	237	241	245	249	253	257	261	265	269	273	277	281
222	226	230	234	238	242	246	250	254	258	262	266	270	274	278	282
223	227	231	235	239	243	247	251	255	259	263	267	271	275	279	283
224	228	232	236	240	244	248	252	256	260	264	268	272	276	280	284

TOTALE CELLETTE	64
cellette occupate	0
cellette libere	64

B3.d) PROSPETTO CELLETTE PER OSSA O CENERI (posto doppio)

55	57	61	65	69	73	77	81	85	89	93	97	101
56	60	64	68	72	76	80	84	88	92	96	100	104
58	62	66	70	74	78	82	86	90	94	98	102	106
59	63	67	71	75	79	83	87	91	95	99	103	107
60	64	68	72	76	80	84	88	92	96	100	104	108

TOTALE CELLETTE	52
cellette occupate	52
cellette libere	0

B7.a) PROSPETTO LOCULI

TOTALE LOCULI	2
loculi occupati	2
loculi liberi	0



B7.b) PROSPETTO LOCULI

TOTALE LOCULI	2
loculi occupati	2
loculi liberi	0


STATO DI RAFFRONTO

PLANIMETRIA DI RAFFRONTO

scala 1:100

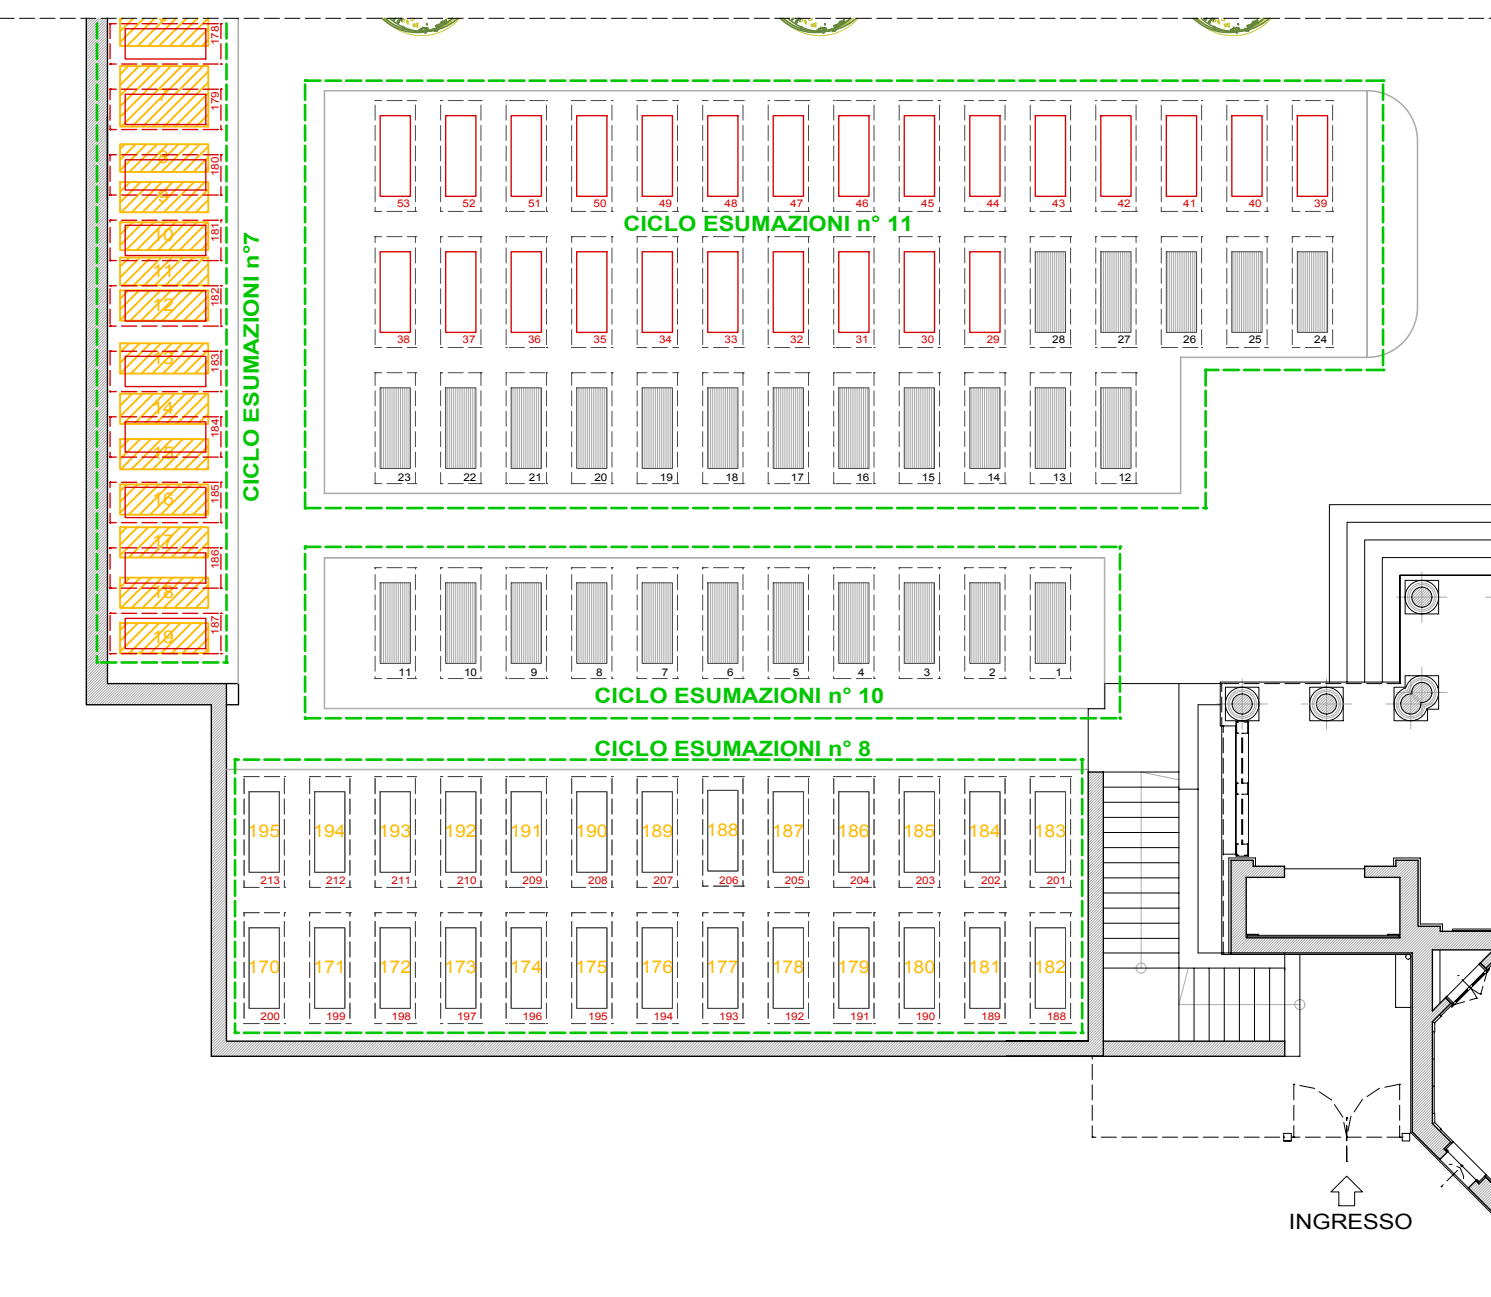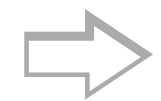

I cdti 8-10-11 (rappresentano la stessa disposizione dello stato attuale.

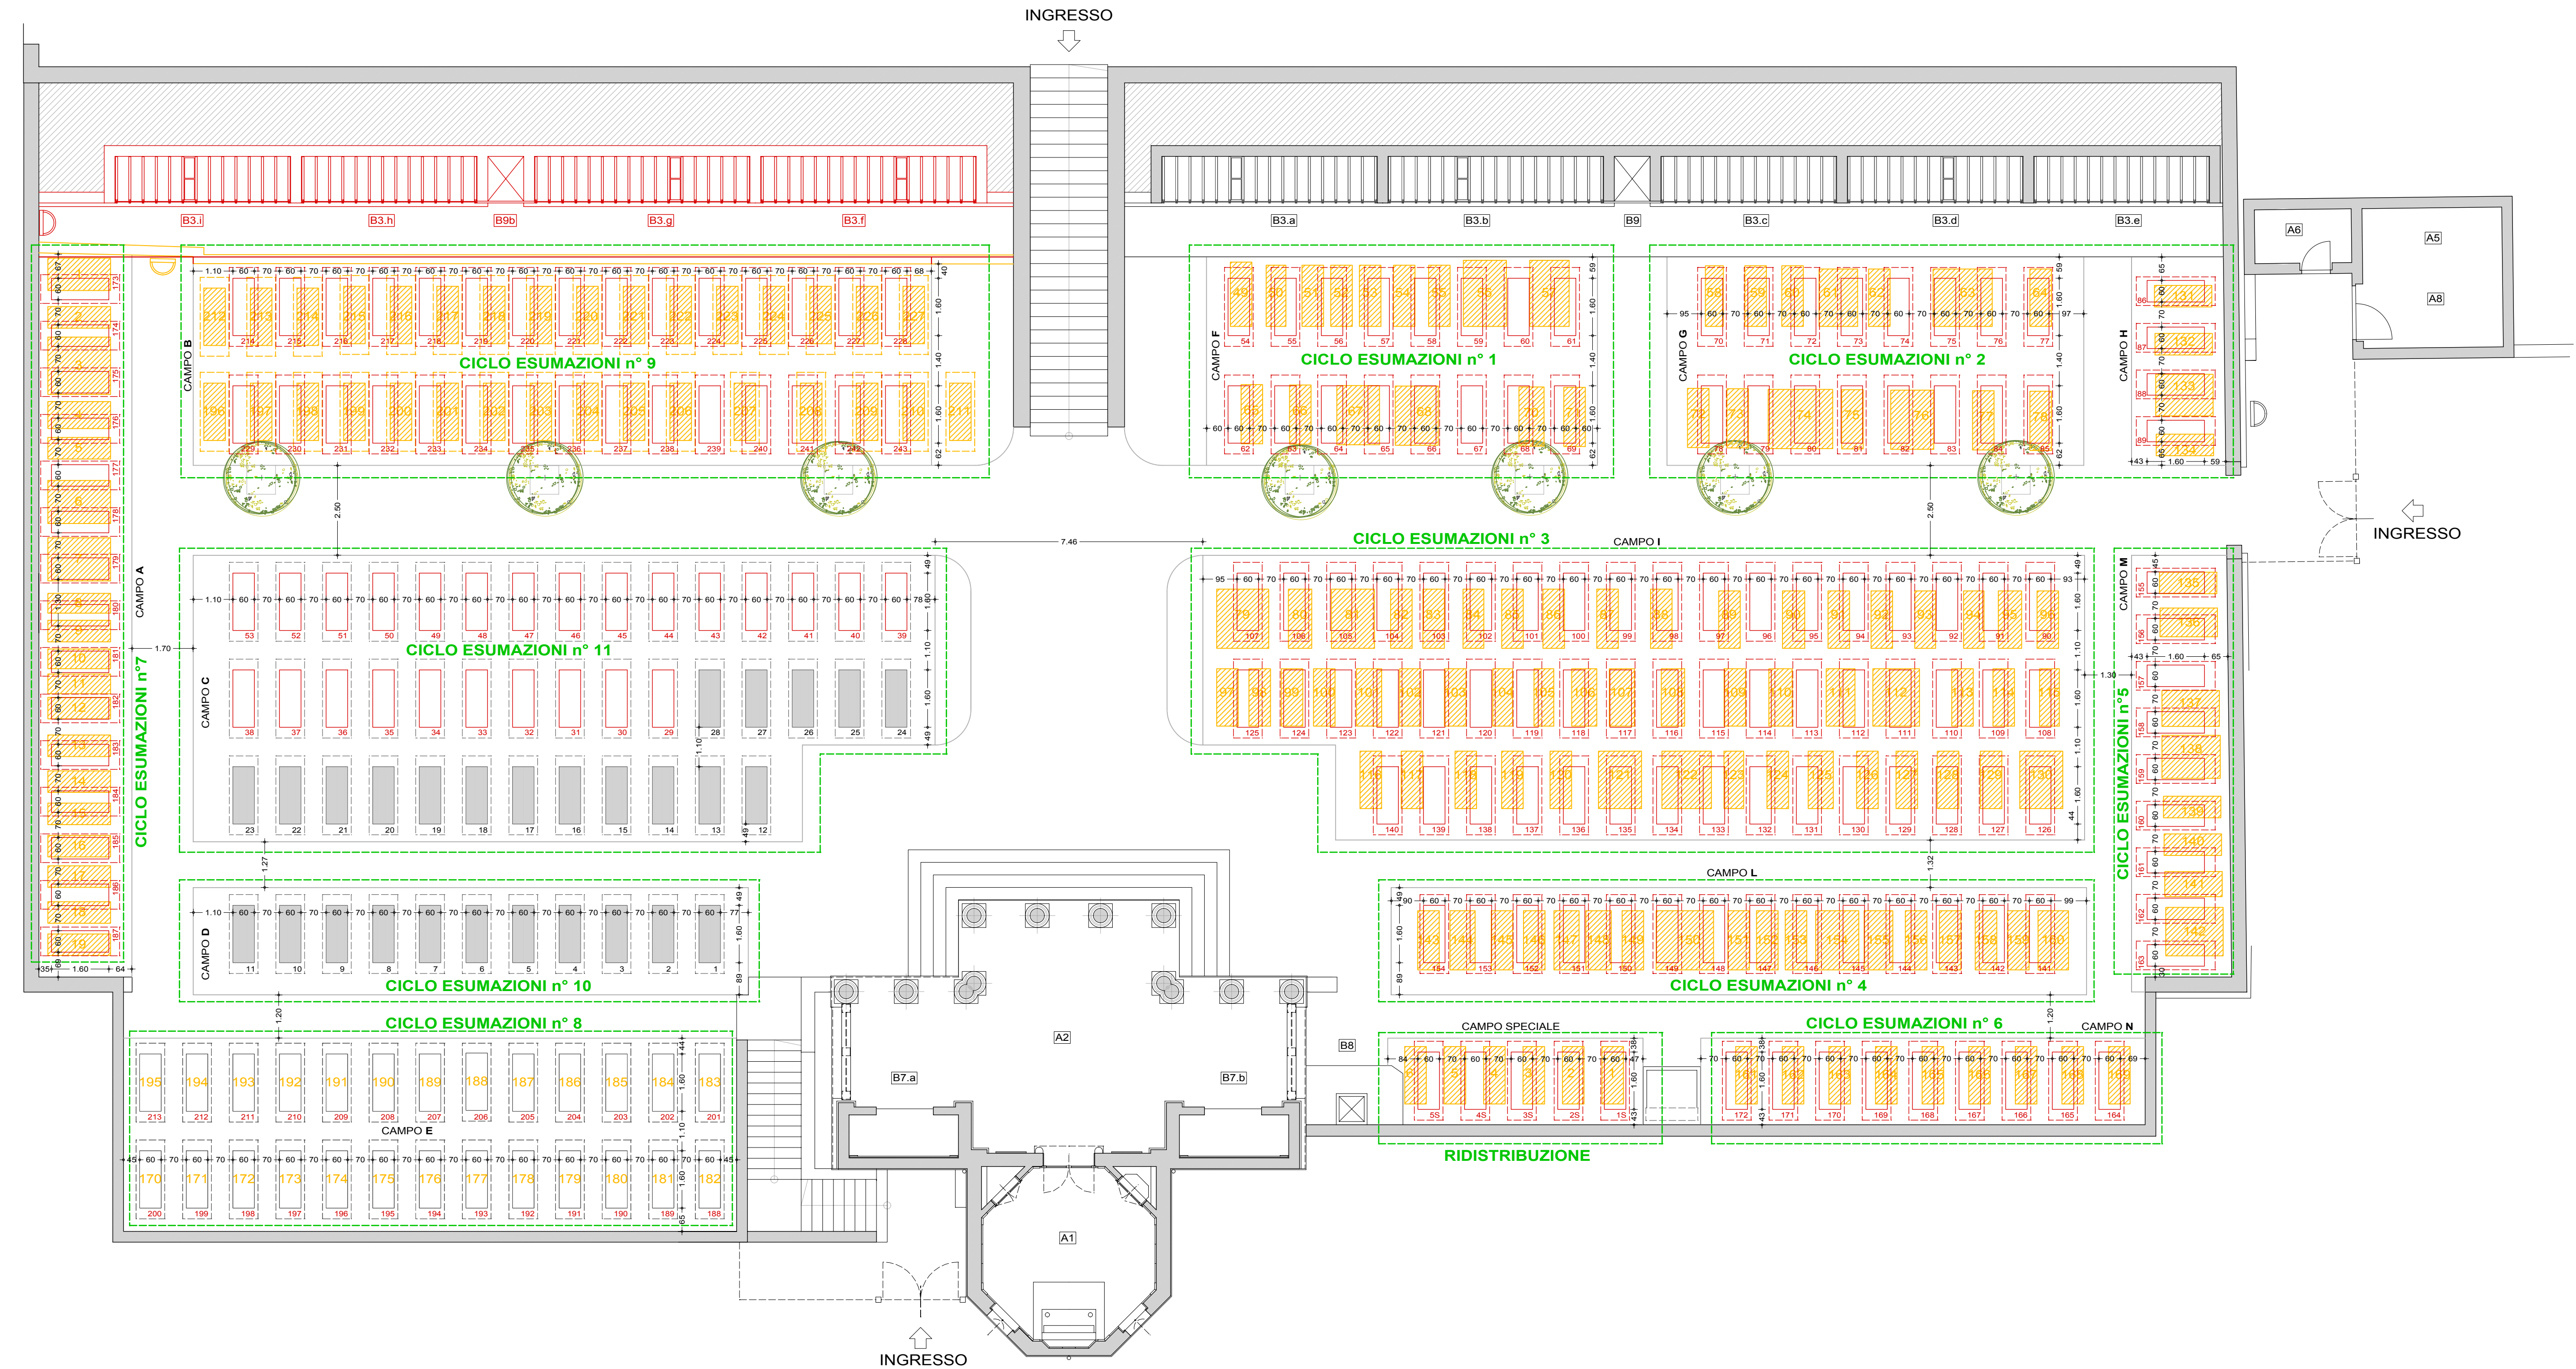

LEGENDA_cicli di esumazione

colore di valore medio di valore indicativo per anno

Mostra gli anni 9-96 settembre

LEGENDA_anno di sepoltura

senza data/senza nome/ concessioni

ante 1950

1951-1970

1971-1980

1981-1990

1991-2003

2004-2014

LEGENDA "STRUTTURE" CIMITERIALI

A STRUTTURE DI SERVIZIO

1. CAPPELLA CELEBRATIVA
2. PORTICO CAPPELLA
3. CAPPELLA NOTTIVA (con salma sepolta)
4. MAGAZZINO
5. CAMERA MORTUARIA
6. SERVIZI KENICI
7. DEPOSITO DI OSSERVAZIONE
8. SALA AUTOPSIE
9. LOCALE CUSTODIE

B CAMPI COMUNI

1. CAMPI COMUNI DI INUMAZIONE PER ROTAZIONE
2. CELLETTE PER OSSACENERI (posto singolo) dim. 30'30"150
3. CELLETTE PER OSSACENERI (posto doppio) dim. 30'30"150
4. CAMPI SPECIALI DI MINERALIZZAZIONE
5. CAMPI COMUNI AD INUMAZIONE PER BAMBINI
6. CELLETTE PER OSSACENERI PER BAMBINI (posto singolo)
7. LOCULI INDIVIDUALI - nuovo tipo
8. OSSARIO COMUNE
9. CENERARIO COMUNE
10. CAMPI COMUNI INUMAZIONE AD ESPANSIONE
11. CELLETTE PER OSSACENERI PROVVISORIE
12. CELLETTE PER OSSACENERI (posto quadrato) dim. 30'30"150

C TOMBE IN CONCESSIONE

1. TOMBE DI FAMIGLIA CON CONCESSIONE
2. CAPPELLA DI FAMIGLIA CON CONCESSIONE
3. TOMBA AD INUMAZIONE - nuovo tipo
4. CAPPELLA DI FAMIGLIA PRIVATA

COMUNE DI LEDRO

PROVINCIA DI TRENTO



P.R.C.

PIANO REGOLATORE CIMITERIALE

CIMITERO: MOLINA DI LEDRO

AVV. 3P

MOLINA DI LEDRO

CONTENUTO

STATO DI RAFFRONTO

SCALA

vedi interno tavola

EMISSIONE: 01

25/10/2014

EMISSIONE: 02

01/02/2015

ARGO (TN)

Via Santa Caterina, 12

38062 Arco (Trento) ITALY

Tel. +39 0461 1980101

Fax +39 0461 1980110

VEDUGIA (VE)

Palazzo Pini Pini

30125 Venezia

041 5200000

info@argo-ve.com

PROGETTISTA