

PROSPETTI SCHEMATICI CELLETTE ESISTENTI

fuori scala

B2.B) PROSPETTO CELLETTE PER OSSA O CENERI

223	216	210	205	200	195	190	185	180	175	170	165	160	155	150	145	140	135	130	125	120	115	110	105	100	95	90	85	80	75	70	65	60	55	50	45	40	35	30	25	20	15	10	5	TOTALE CELLETTE	220
219	214	209	204	199	194	189	184	179	174	169	164	159	154	149	144	139	134	129	124	119	114	109	104	99	94	89	84	79	74	69	64	59	54	49	44	39	34	29	24	19	14	9	4	cellette occupate	0
216	213	208	203	198	193	188	183	178	173	168	163	158	153	148	143	138	133	128	123	118	113	108	103	98	93	88	83	78	73	68	63	58	53	48	43	38	33	28	23	18	13	8	3	cellette libere	220
217	212	207	202	197	192	187	182	177	172	167	162	157	152	147	142	137	132	127	122	117	112	107	102	97	92	87	82	77	72	67	62	57	52	47	42	37	32	27	22	17	12	7	2		
218	211	206	201	196	191	186	181	176	171	166	161	156	151	146	141	136	131	126	121	116	111	106	101	96	91	86	81	76	71	66	61	56	51	46	41	36	31	26	21	16	11	6	1		

B2.A) PROSPETTO CELLETTE PER OSSA O CENERI

195	190	185	180	175	170	165	160	155	150	145	140	135	130	125	120	115	110	105	100	95	90	85	80	75	70	65	60	55	50	45	40	35	30	25	20	15	10	5	TOTALE CELLETTE	193
194	189	184	179	174	169	164	159	154	149	144	139	134	129	124	119	114	109	104	99	94	89	84	79	74	69	64	59	54	49	44	39	34	29	24	19	14	9	4	cellette occupate	142
193	188	183	178	173	168	163	158	153	148	143	138	133	128	123	118	113	108	103	98	93	88	83	78	73	68	63	58	53	48	43	38	33	28	23	18	13	8	3	cellette libere	51
192	187	182	177	172	167	162	157	152	147	142	137	132	127	122	117	112	107	102	97	92	87	82	77	72	67	62	57	52	47	42	37	32	27	22	17	12	7	2		
191	186	181	176	171	166	161	156	151	146	141	136	131	126	121	116	111	106	101	96	91	86	81	76	71	66	61	56	51	46	41	36	31	26	21	16	11	6	1		

B9) CENERARIO COMUNE

46	42	38	30	24	18	12	6	TOTALE CELLETTE	43
47	41	34	26	22	17	11	5	cellette occupate	17
48	40	34	28	22	16	10	4	cellette libere	31
45	39	33	27	21	15	9	3		
44	38	32	26	20	14	8	2		
43	37	31	25	19	13	7	1		

B5) PROSPETTO CELLETTE PER OSSA O CENERI PER BAMBINI

46	42	38	30	24	18	12	6	TOTALE CELLETTE	43
47	41	34	26	22	17	11	5	cellette occupate	17
48	40	34	28	22	16	10	4	cellette libere	31
45	39	33	27	21	15	9	3		
44	38	32	26	20	14	8	2		
43	37	31	25	19	13	7	1		




STATO DI PROGETTO

PLANIMETRIA DI PROGETTO_disposizione finale a cicli completati

SCHEDA INTERVENTI

11) TIARNO DI SOPRA

INTERVENTI PRELIMINARI da realizzare in corrispondenza del 1° ciclo di esumazioni	si prevede di utilizzare lo spazio ora destinato ai bambini come campo speciale di mineralizzazione
CICLI DI ESUMAZIONE	considerate le dimensioni del cimitero e il numero in costante aumento delle cremazioni, le esumazioni, calcolata la media di 8,93 salme/anno, saranno attuate in sequenza numerica come da planimetria, indicativamente a distanza di 4/5 anni l'una dall'altra;
CELLETTE/OCULI	non sono previsti ampliamenti
OSSARIO COMUNE	già presente

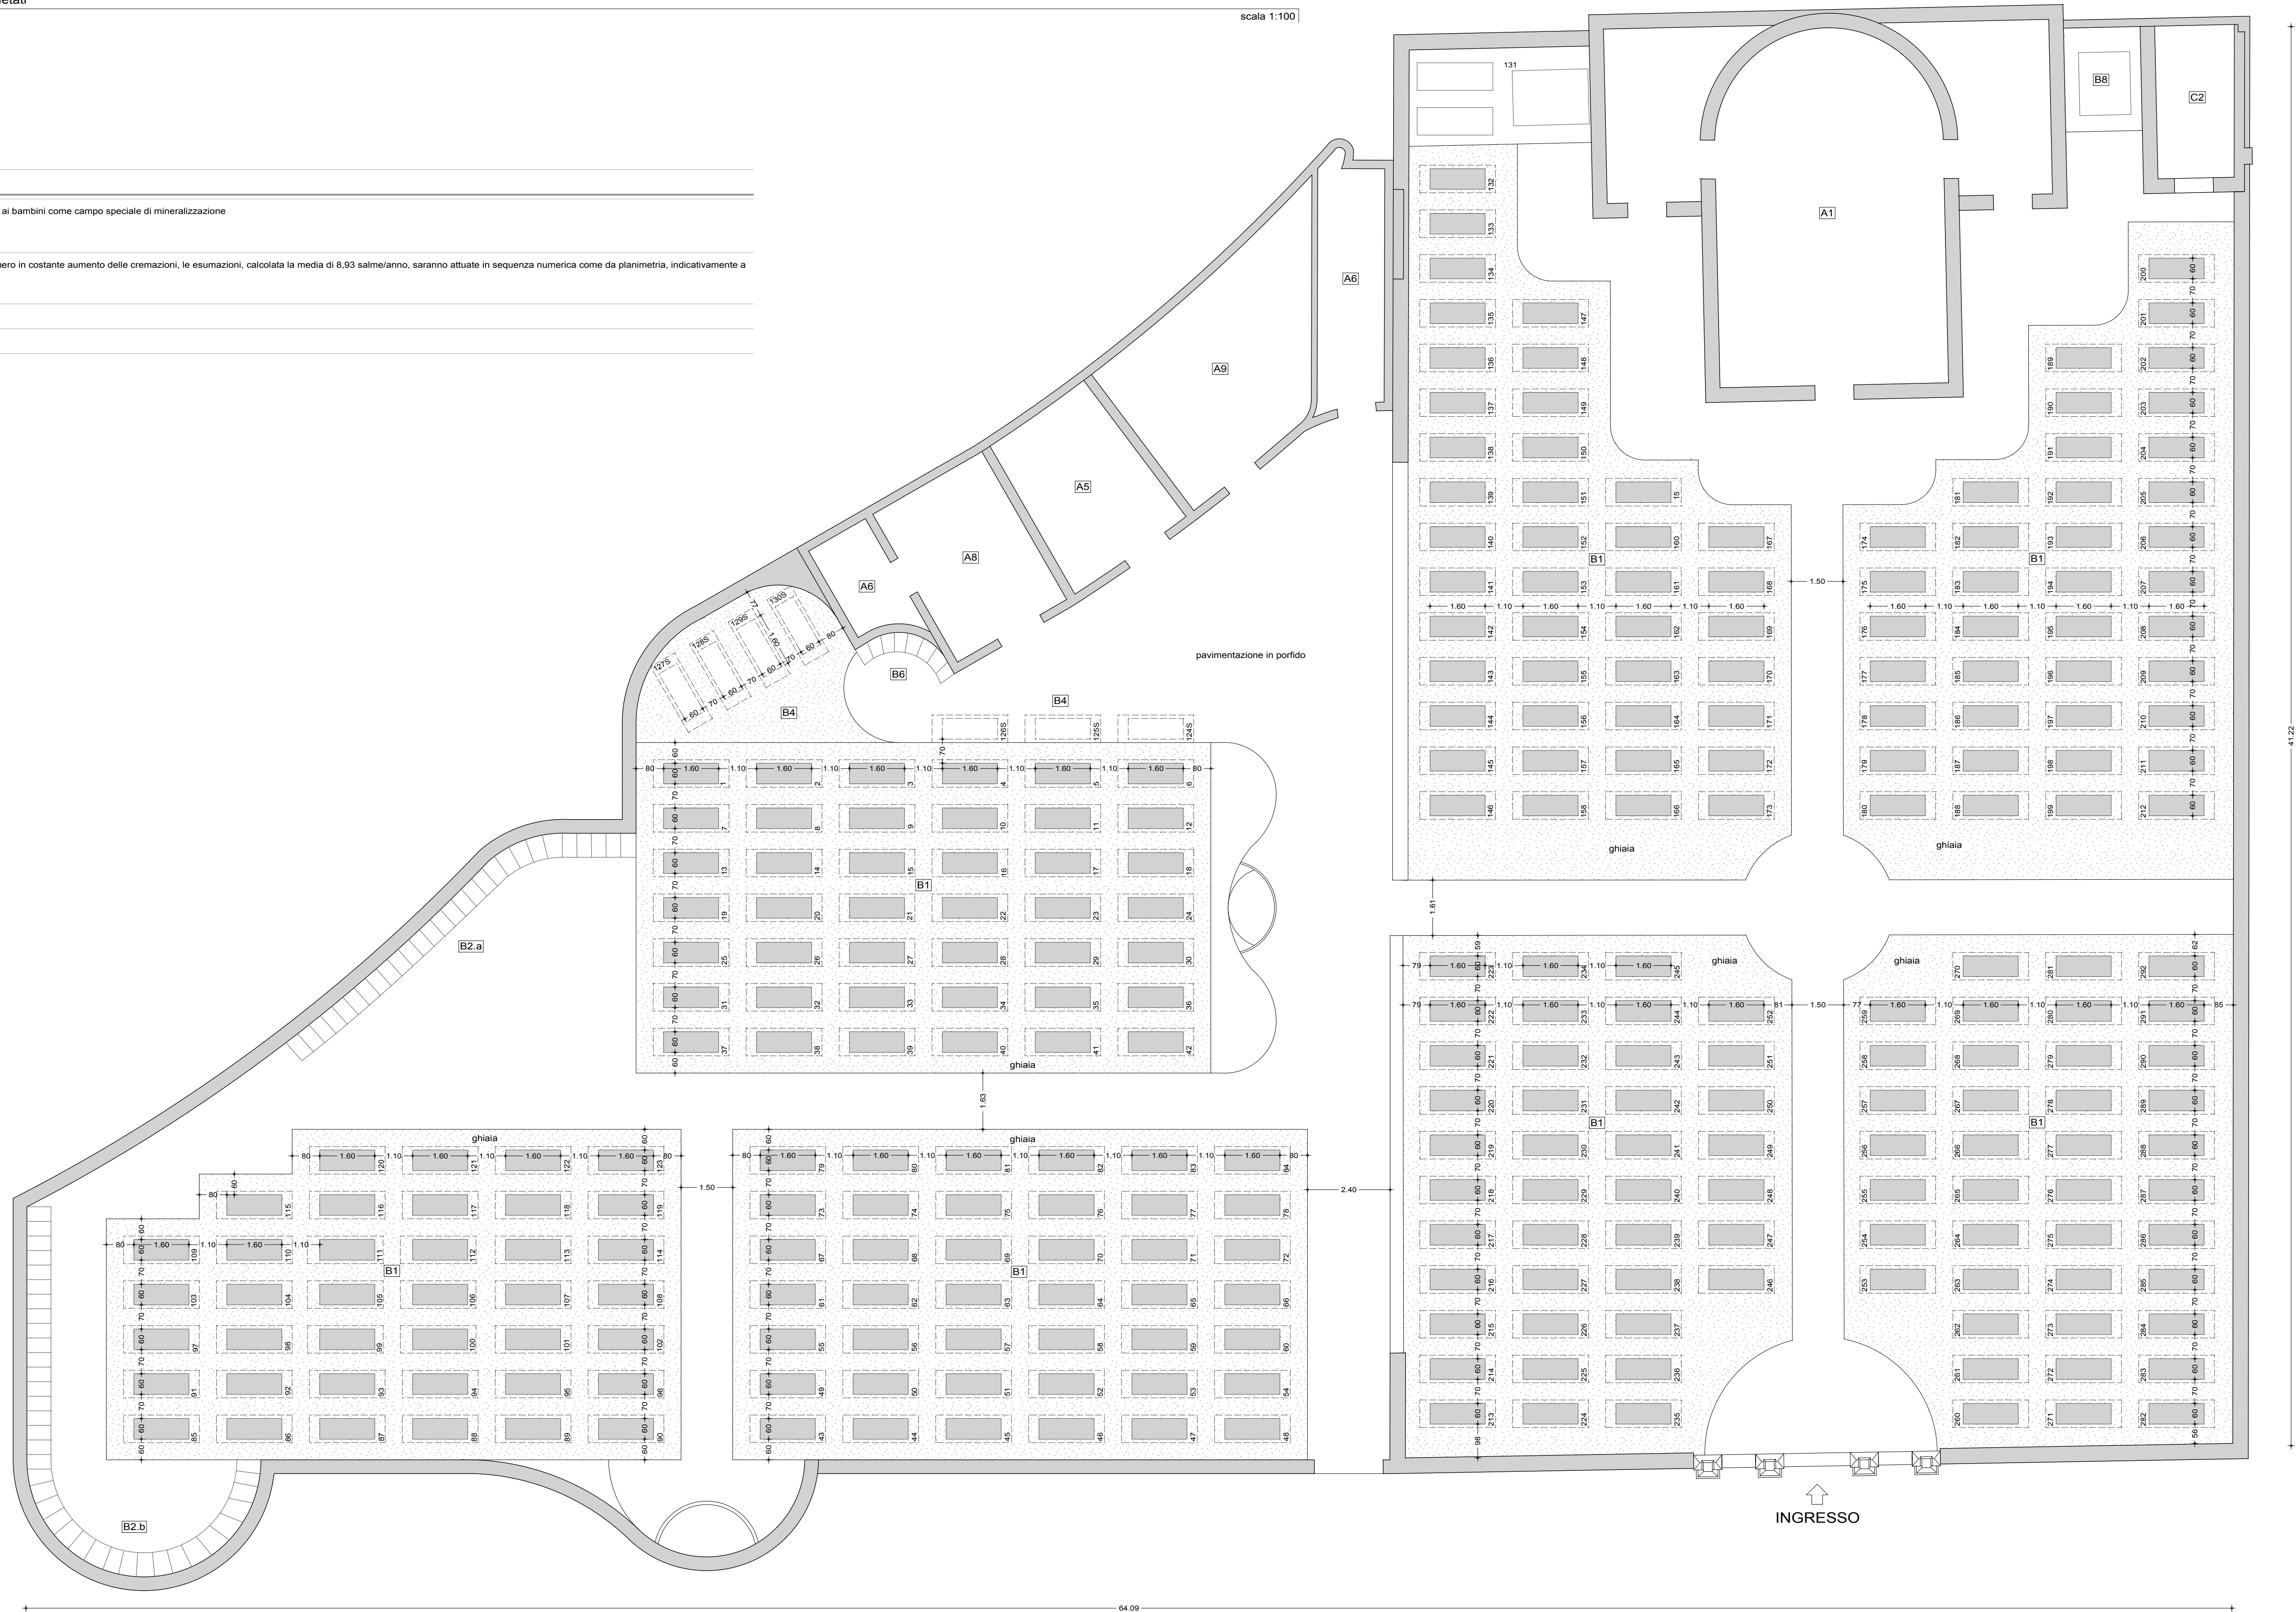

LEGENDA_cicli di esumazione

CICLI PROGRESSIVI DI ESUMAZIONE
calcolati al valore medio di salme esumabili per anno
Tiarno di Sopra: 8,93 salme/anno

LEGENDA_anno di sepoltura

senza data/senza nome/ concessioni	
ante 1950	
1951-1970	
1971-1980	
1981-1990	
1991-2003	
2004-2014	

LEGENDA "STRUTTURE" CIMITERIALI

A	STRUTTURE DI SERVIZIO
1	CAPPELLA CELEBRATIVA
2	PORTICO CAPPELLA
3	CAPPELLA NOTTA (con salma secondaria)
4	MAGAZZINO
5	CAMERA MORTUARIA
6	SERVIZIO KIEGIC
7	DEPOSITO DI OSSERVAZIONE
8	SALA AUTOPSIE
9	LOCALE CUSTODE

B

1	CAMPI COMUNI DI INUMAZIONE PER ROTAZIONE
2	CELLETTE PER OSSACENERI (posto singolo) dim. 30'35"70
3	CELLETTE PER OSSACENERI (posto doppio) dim. 30'35"150
4	CAMPI SPECIALI DI MINERALIZZAZIONE
5	CAMPI COMUNI AD INUMAZIONE PER BAMBINI
6	CELLETTE PER OSSACENERI PER BAMBINI (posto singolo)
7	LOCULI INDIVIDUALI - fenebro intero
8	OSSARIO COMUNE
9	CINERARIO COMUNE
10	CAMPI COMUNI INUMAZIONE AD ESPANSIONE
11	CELLETTE PER OSSACENERI PROVVISORIE
12	CELLETTE PER OSSACENERI (posto quadruplo) dim. 30'70"15

C

1	TOMBE DI FAMIGLIA CON CONCESSIONE
2	CAPPELLA DI FAMIGLIA CON CONCESSIONE
3	TOMBA AD INUMAZIONE - posto riservato
4	CAPPELLA DI FAMIGLIA PRIVATA

COMUNE DI LEDRO
PROVINCIA DI TRENTO

P.R.C.
PIANO REGOLATORE CIMITERIALE

OMITERIO: TIARNO DI SOPRA
TAVOLA
11P_b
TIARNO DI SOPRA

CONTENUTO
STATO DI PROGETTO
SCALA
vedi interno tavola

EMISSIONE n°: 01
in data: 25/10/2014
EMISSIONE n°: 02
in data: 01/02/2015

ARGO (TN)
Via S. Maria della Pace, 10
38062 Arco (Trento) ITALY
Tel. +39 0464 198001
Fax +39 0464 198010
VENEZIA (VE)
Palazzo Pini di Pini
30135 Venezia
Tel. +39 041 2400000

area **agenzia metropolitana srl**
info@area-vm.com

PROGETTISTA