

PLANIMETRIA con individuazione anni sepolture e numeri tombe

scala 1:200

PROSPETTI SCHEMATICI CELLETTE ESISTENTI

fuori scala



B2.a) PROSPETTO CELLETTE PER OSSA O CENERI

1	2	3	4	5	6	7	8
9	10	11	12	13	14	15	16
17	18	19	20	21	22	23	24
25	26	27	28	29	30	31	32

TOTALE CELLETTE	32
cellette occupate	27
cellette libere	5

B2.b) PROSPETTO CELLETTE PER OSSA O CENERI

40	39	38	37	36	35	34	33
48	47	46	45	44	43	42	41
56	55	54	53	52	51	50	49
64	63	62	61	60	59	58	57

TOTALE CELLETTE	30
cellette occupate	0
cellette libere	30

B9) CENERARIO COMUNE



STATO DI PROGETTO

PLANIMETRIA DI PROGETTO_disposizione finale a cicli completati

scala 1:100

PROSPETTI SCHEMATICI CELLETTE ESISTENTI E DI PROGETTO

fuori scala

1	2	3	4	5	6	7	8
9	10	11	12	13	14	15	16
17	18	19	20	21	22	23	24
25	26	27	28	29	30	31	32

TOTALE CELLETTE	32
cellette occupate	27
cellette libere	5

40	39	38	37	36	35	34	33
48	47	46	45	44	43	42	41
56	55	54	53	52	51	50	49
64	63	62	61	60	59	58	57

TOTALE CELLETTE	30
cellette occupate	0
cellette libere	30

B9) CENERARIO COMUNE

65	66	67	68	69	70	71	72
73	74	75	76	77	78	79	80
81	82	83	84	85	86	87	88
89	90	91	92	93	94	95	96


TOTALE CELLETTE	32
cellette occupate	0
cellette libere	32

97	98	99	100	101	102	103	104
105	106	107	108	109	110	111	112
113	114	115	116	117	118	119	120
121	122	123	124	125	126	127	128

TOTALE CELLETTE	32
cellette occupate	0
cellette libere	0

SCHEDA INTERVENTI

06 BEZZECA	
INTERVENTI PRELIMINARI	programmazione sepolture nel campo speciale di mineralizzazione con distanze come da normativa
da realizzare in corrispondenza	realizzazione nuovo gruppo di cellette in corrispondenza di parte dell'attuale campo speciale di mineralizzazione
del 1° ciclo di esumazione	spostamento della tomba n° 41 nel campo speciale di mineralizzazione
CICLI DI ESUMAZIONE	considerate le dimensioni del cimitero e il numero in costante aumento delle cremazioni, le esumazioni, calcolata la media di 5.40 salme/anno, saranno attuate in sequenza numerica come da planimetria, indicativamente a distanza di 1/1.5 anni l'una dall'altra; gli ultimi cicli ricadranno di fatto la disposizione attuale da 1 a 36
CELLETTE/LOCULI	si prevede di aumentare il numero delle cellette per ossa/ceneri_gusto singolo (B2) nell'area occupata attualmente dal campo speciale di mineralizzazione
OSARIO COMUNE	già esistente

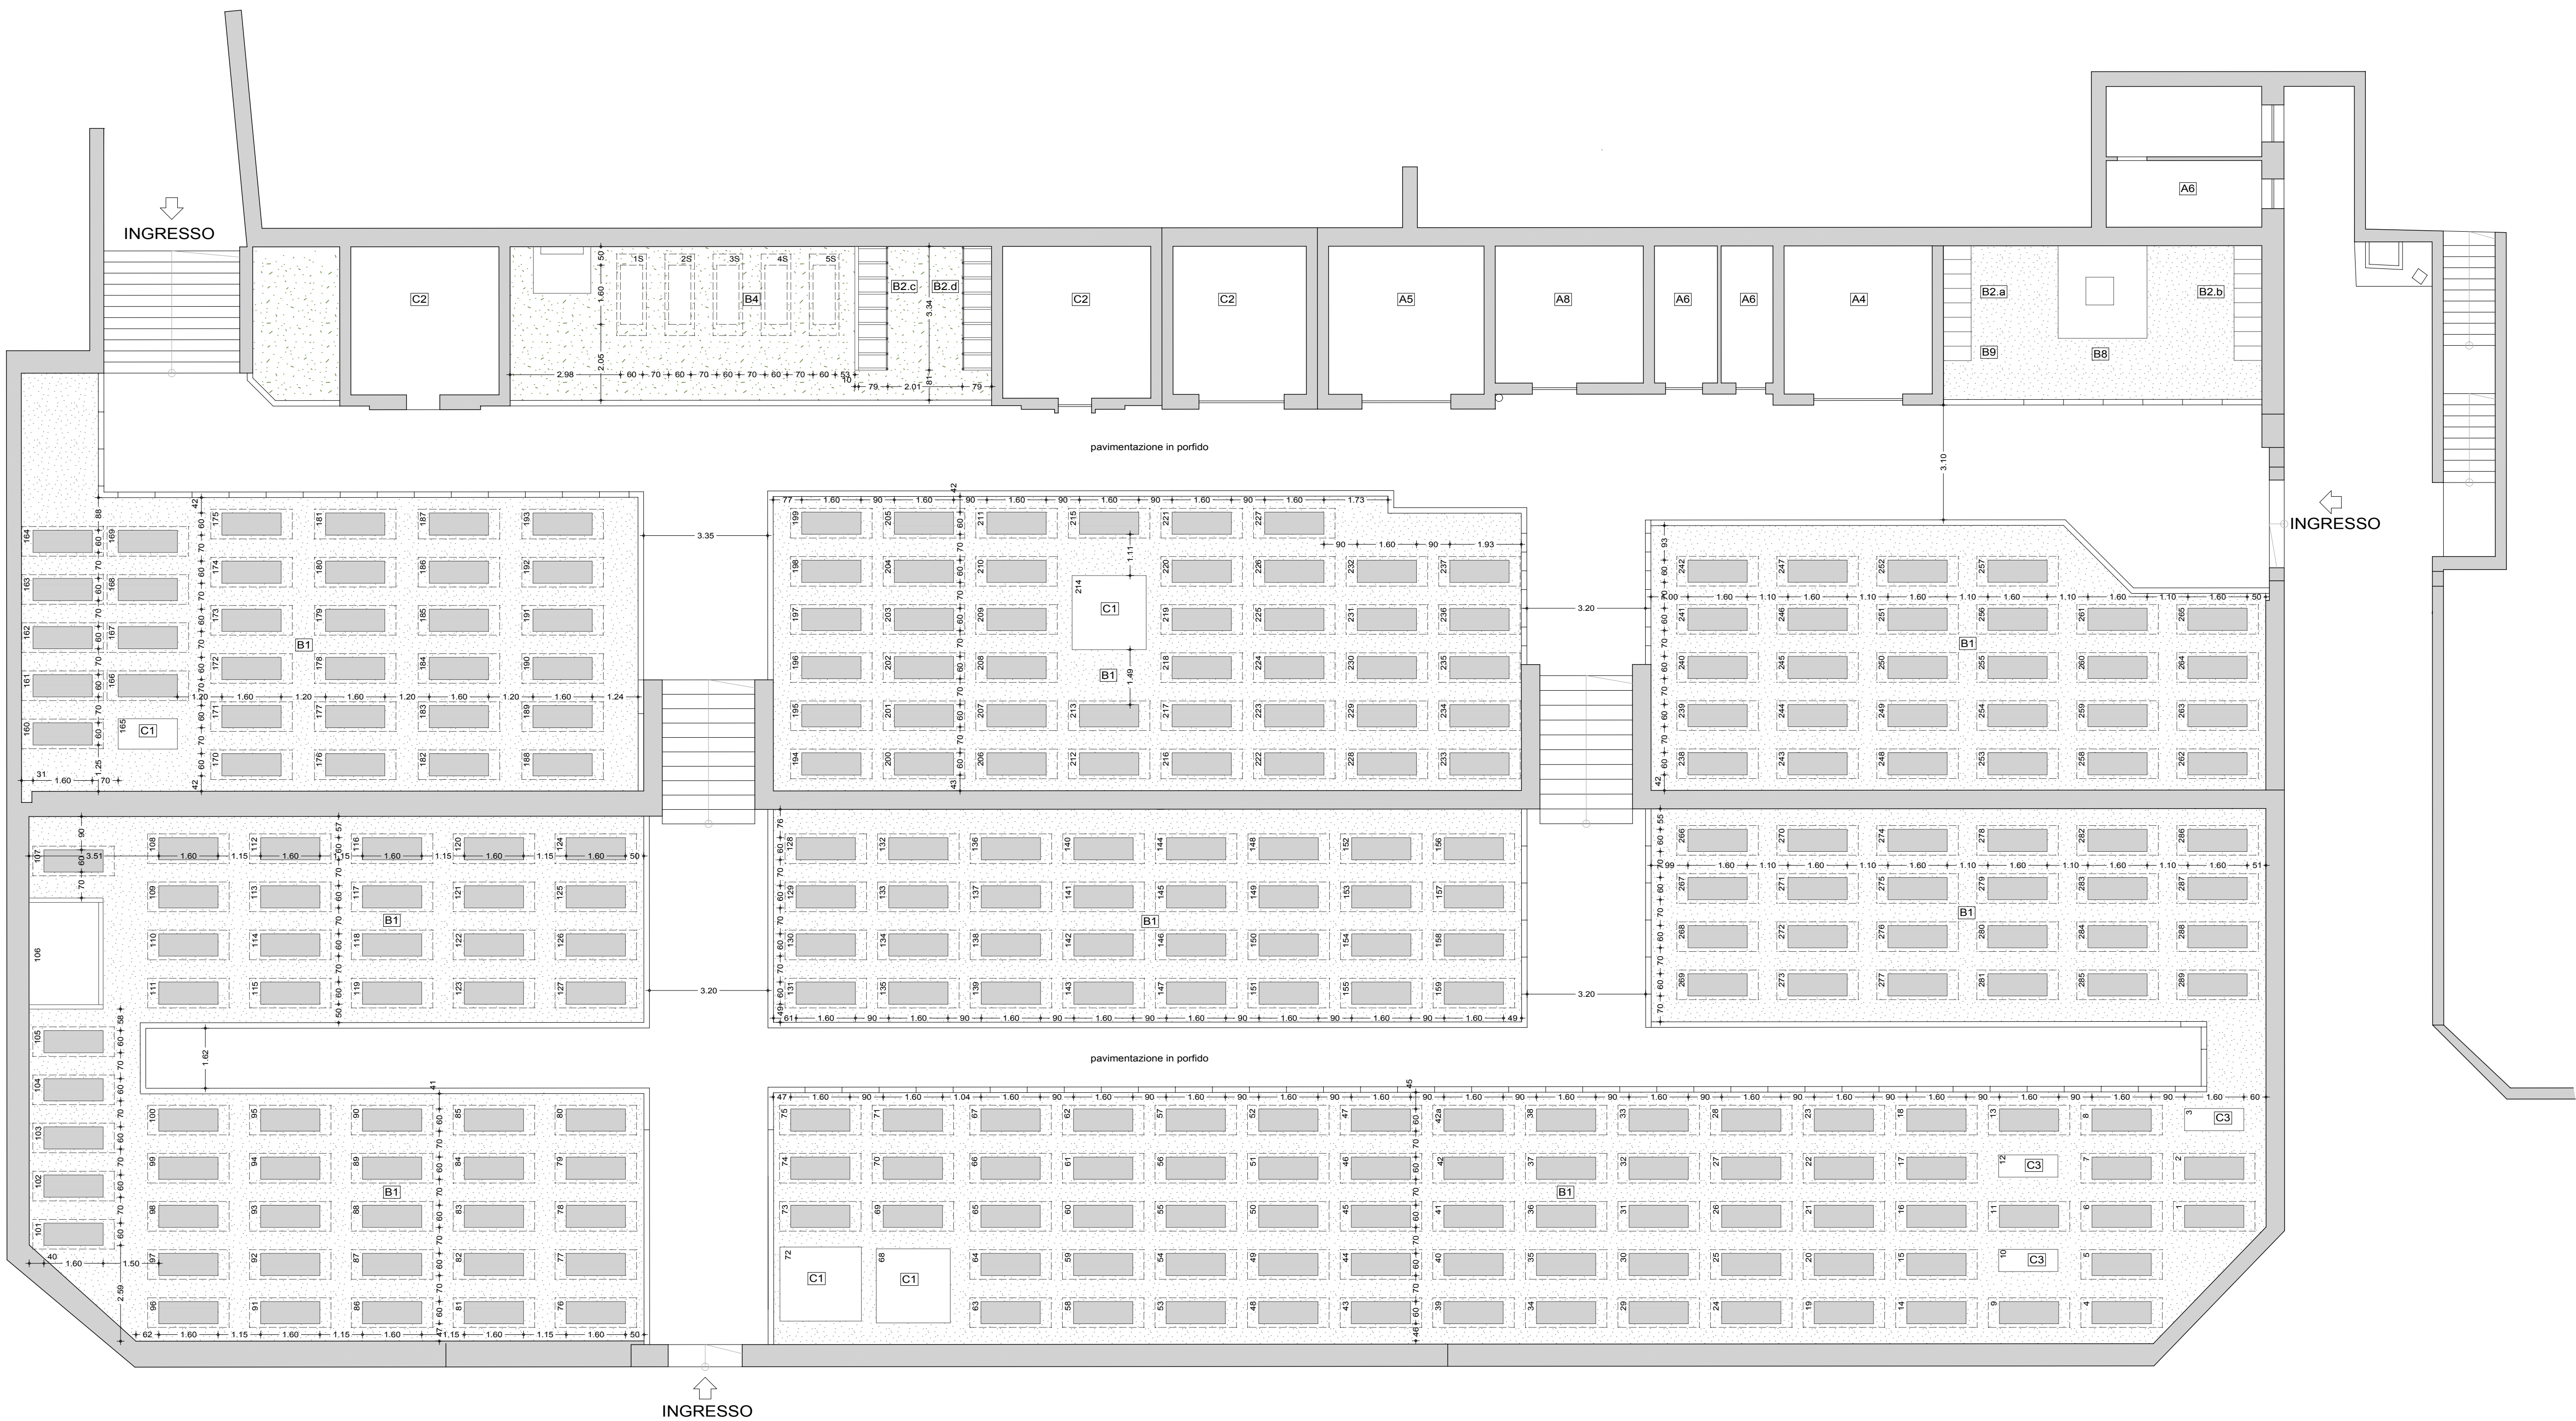

LEGENDA_cicli di esumazione

calcolati di valore medio di salme offerti per anno

Bezzeca, 5.4 salme/anno

LEGENDA_anno di sepoltura

senza data/senza nome/ concessioni

ante 1950

1951-1970

1971-1980

1981-1990

1991-2003

2004-2014

LEGENDA "STRUTTURE" CIMITERIALI

A	STRUTTURE DI SERVIZIO
1	CAPPELLA CELEBRATIVA
2	PORTICO CAPPELLA
3	CAPPELLA ATTIVITA' (con salma sepolta)
4	MAGAZZINO
5	CAMERA MORTUARIA
6	SERVIZIO KIEVICO
7	DEPOSITO DI OSSERVAZIONE
8	SALA AUTOPSIE
9	LOCALE CUSTODIE

B) CAMPI COMUNI

1	CAMPI COMUNI DI INUMAZIONE PER ROTAZIONE
2	CELLETTE PER OSSA/CENERI (grate singoli) dim. 30"30"70"
3	CELLETTE PER OSSA/CENERI (grate doppi) dim. 30"30"150"
4	CAMPI SPECIALI DI MINERALIZZAZIONE
5	CAMPI COMUNI AD INUMAZIONE PER BAMBINI
6	CELLETTE PER OSSA/CENERI PER BAMBINI (grate singoli)
7	LOCULI INDIVIDUALI - nuovo tipo
8	OSARIO COMUNE
9	CENERARIO COMUNE
10	CAMPI COMUNI INUMAZIONE AD ESPANSIONE
11	CELLETTE PER OSSA/CENERI PROVVISORIE
12	CELLETTE PER OSSA/CENERI (grate quadrato) dim. 30"70"150"

C) TOMBE IN CONCESSIONE

1	TOMBE DI FAMIGLIA CON CONCESSIONE
2	CAPPELLA DI FAMIGLIA CON CONCESSIONE
3	TOMBA AD INUMAZIONE - unico numero
4	CAPPELLA DI FAMIGLIA PRIVATA

COMUNE DI LEDRO

PROVINCIA DI TRENTO



P.R.C.

PIANO REGOLATORE CIMITERIALE

CIMITERO: BEZZECA

AVV. 6Pb

BEZZECA

CONTENUTO

STATO DI PROGETTO

SCALA

vedi interno tavola

EMISSIONE n° 01

di data 25/10/2014

EMISSIONE n° 02

di data 01/02/2015

VENEZIA (VE)

Palazzo Pini di Pini

30125 Venezia

ARGO (TN)

Via Santa Caterina, 12

38062 Arco (Trento) ITALY

Tel. +39 0461 198001

Fax +39 0461 198010

VENEZIA (VE)

Palazzo Pini di Pini

30125 Venezia

ARGO (TN)

Via Santa Caterina, 12

38062 Arco (Trento) ITALY

Tel. +39 0461 198001

Fax +39 0461 198010

VENEZIA (VE)

Palazzo Pini di Pini

30125 Venezia

ARGO (TN)

Via Santa Caterina, 12

38062 Arco (Trento) ITALY

Tel. +39 0461 198001

Fax +39 0461 198010

VENEZIA (VE)

Palazzo Pini di Pini

30125 Venezia

ARGO (TN)

Via Santa Caterina, 12

38062 Arco (Trento) ITALY

Tel. +39 0461 198001

Fax +39 0461 198010

VENEZIA (VE)

Palazzo Pini di Pini

30125 Venezia

ARGO (TN)

Via Santa Caterina, 12

38062 Arco (Trento) ITALY