

PLANIMETRIA con individuazione anni sepolture e numeri tombe



PROSPETTI SCHEMATICI CELLETTE ESISTENTI



fuori scala

B3.a) PROSPETTO CELLETTE PER OSSA/CENERI (posto doppio)														
B3.b) PROSPETTO CELLETTE PER OSSA/CENERI (posto doppio)														
B9) CINERARIO COMUNE														
B12.a) PROSPETTO CELLETTE PER OSSA/CENERI (posto quadruplo)														
TOTALE CELLETTE cellette occupate cellette libere														
TOTALE CELLETTE cellette occupate cellette libere														
TOTALE CELLETTE cellette occupate cellette libere														
TOTALE CELLETTE cellette occupate cellette libere														



STATO DI PROGETTO

PLANIMETRIA DI PROGETTO\_disposizione finale a cicli completati

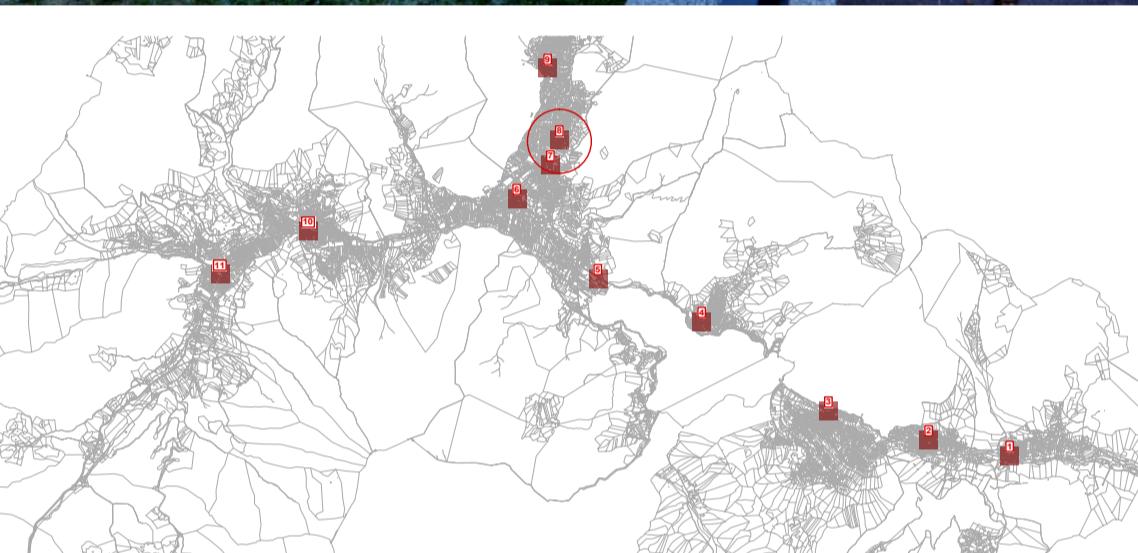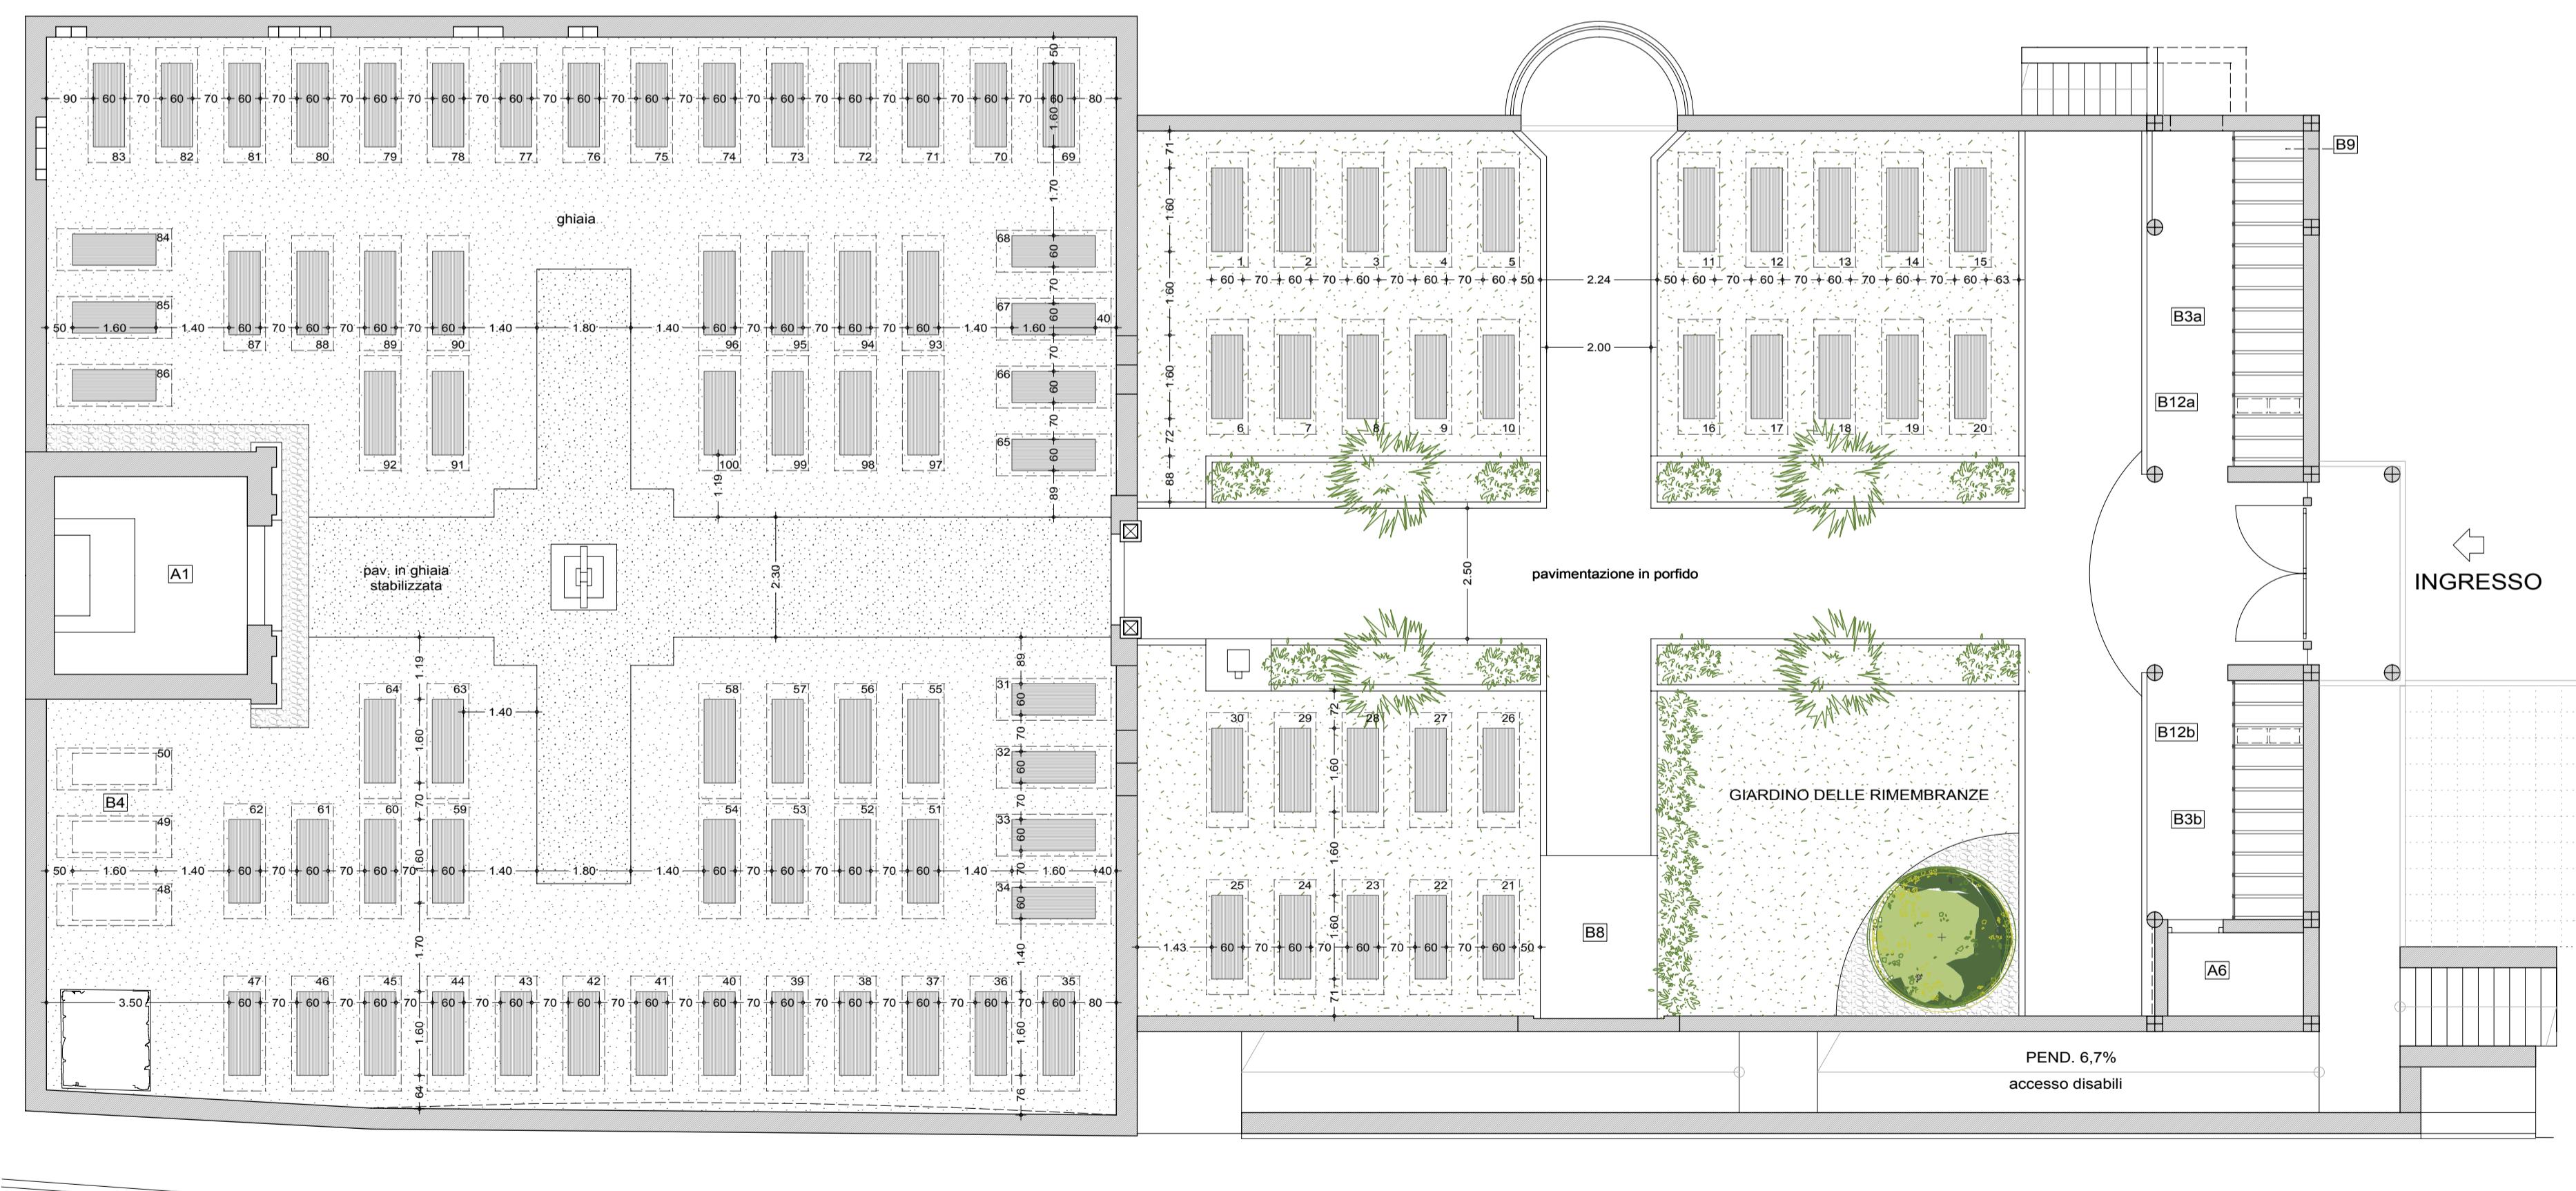

P.R.C.

PIANO REGOLATORE CIMITERIALE

CIMITERO:

ENGUISO

8Pb

ENGUISO

CONTENUTO  
STATO DI PROGETTO  
SCALA  
vedi interno tavolaEMISSIONE nr. 01  
in data 25/10/2014  
EMISSIONE nr. 02  
in data 01/02/2015ARCO (TN)  
Via Santa Caterina, 45  
38062 Arco (Trento) ITALY  
Tel. +39 0462 581071  
Fax +39 0462 5882010VENEZIA (VE)  
Palazzo Prado Pescantini  
San Polo 1560  
30125 Venezianova agenzia metropolitana srl  
info@novo-am.com

PROGETTISTA