




PROSPETTI SCHEMATICI CELLETTE ESISTENTI

B2.b) PROSPETTO CELLETTE PER OSSA O CENERI (posto singolo)			B2.c) PROSPETTO CELLETTE PER OSSA O CENERI (posto singolo)			B2.a) PROSPETTO CELLETTE PER OSSA O CENERI (posto singolo)			B3) PROSPETTO CELLETTE PER OSSA O CENERI (posto doppio)		
61 62 63			TOTALE CELLETTE 18			TOTALE CELLETTE 18			TOTALE CELLETTE 60		
64 65 66			cellette occupate 0			cellette occupate 0			cellette occupate 48		
67 68 69			cellette libere 18			cellette libere 18			cellette libere 12		
70 71 72			85 86 87			88 89 90			31 32 33 34 35 36		
73 74 75			91 92 93			94 95 96			37 38 39 40 41 42 43 44 45 46 47 48		
76 77 78			94 95 96			41 42 43 44 45 46 47 48 49 50			49 50 51 52 53 54 55 56 57 58 59 60		
									61 62 63 64 65 66 67 68 69 70 71 72		
									73 74 75 76 77 78 79 80 81 82 83 84		
									85 86 87 88 89 90 91 92 93 94 95 96		
									B9) cimitero comune		

STATO DI PROGETTO

PLANIMETRIA DI PROGETTO_disposizione finale a cicli completati

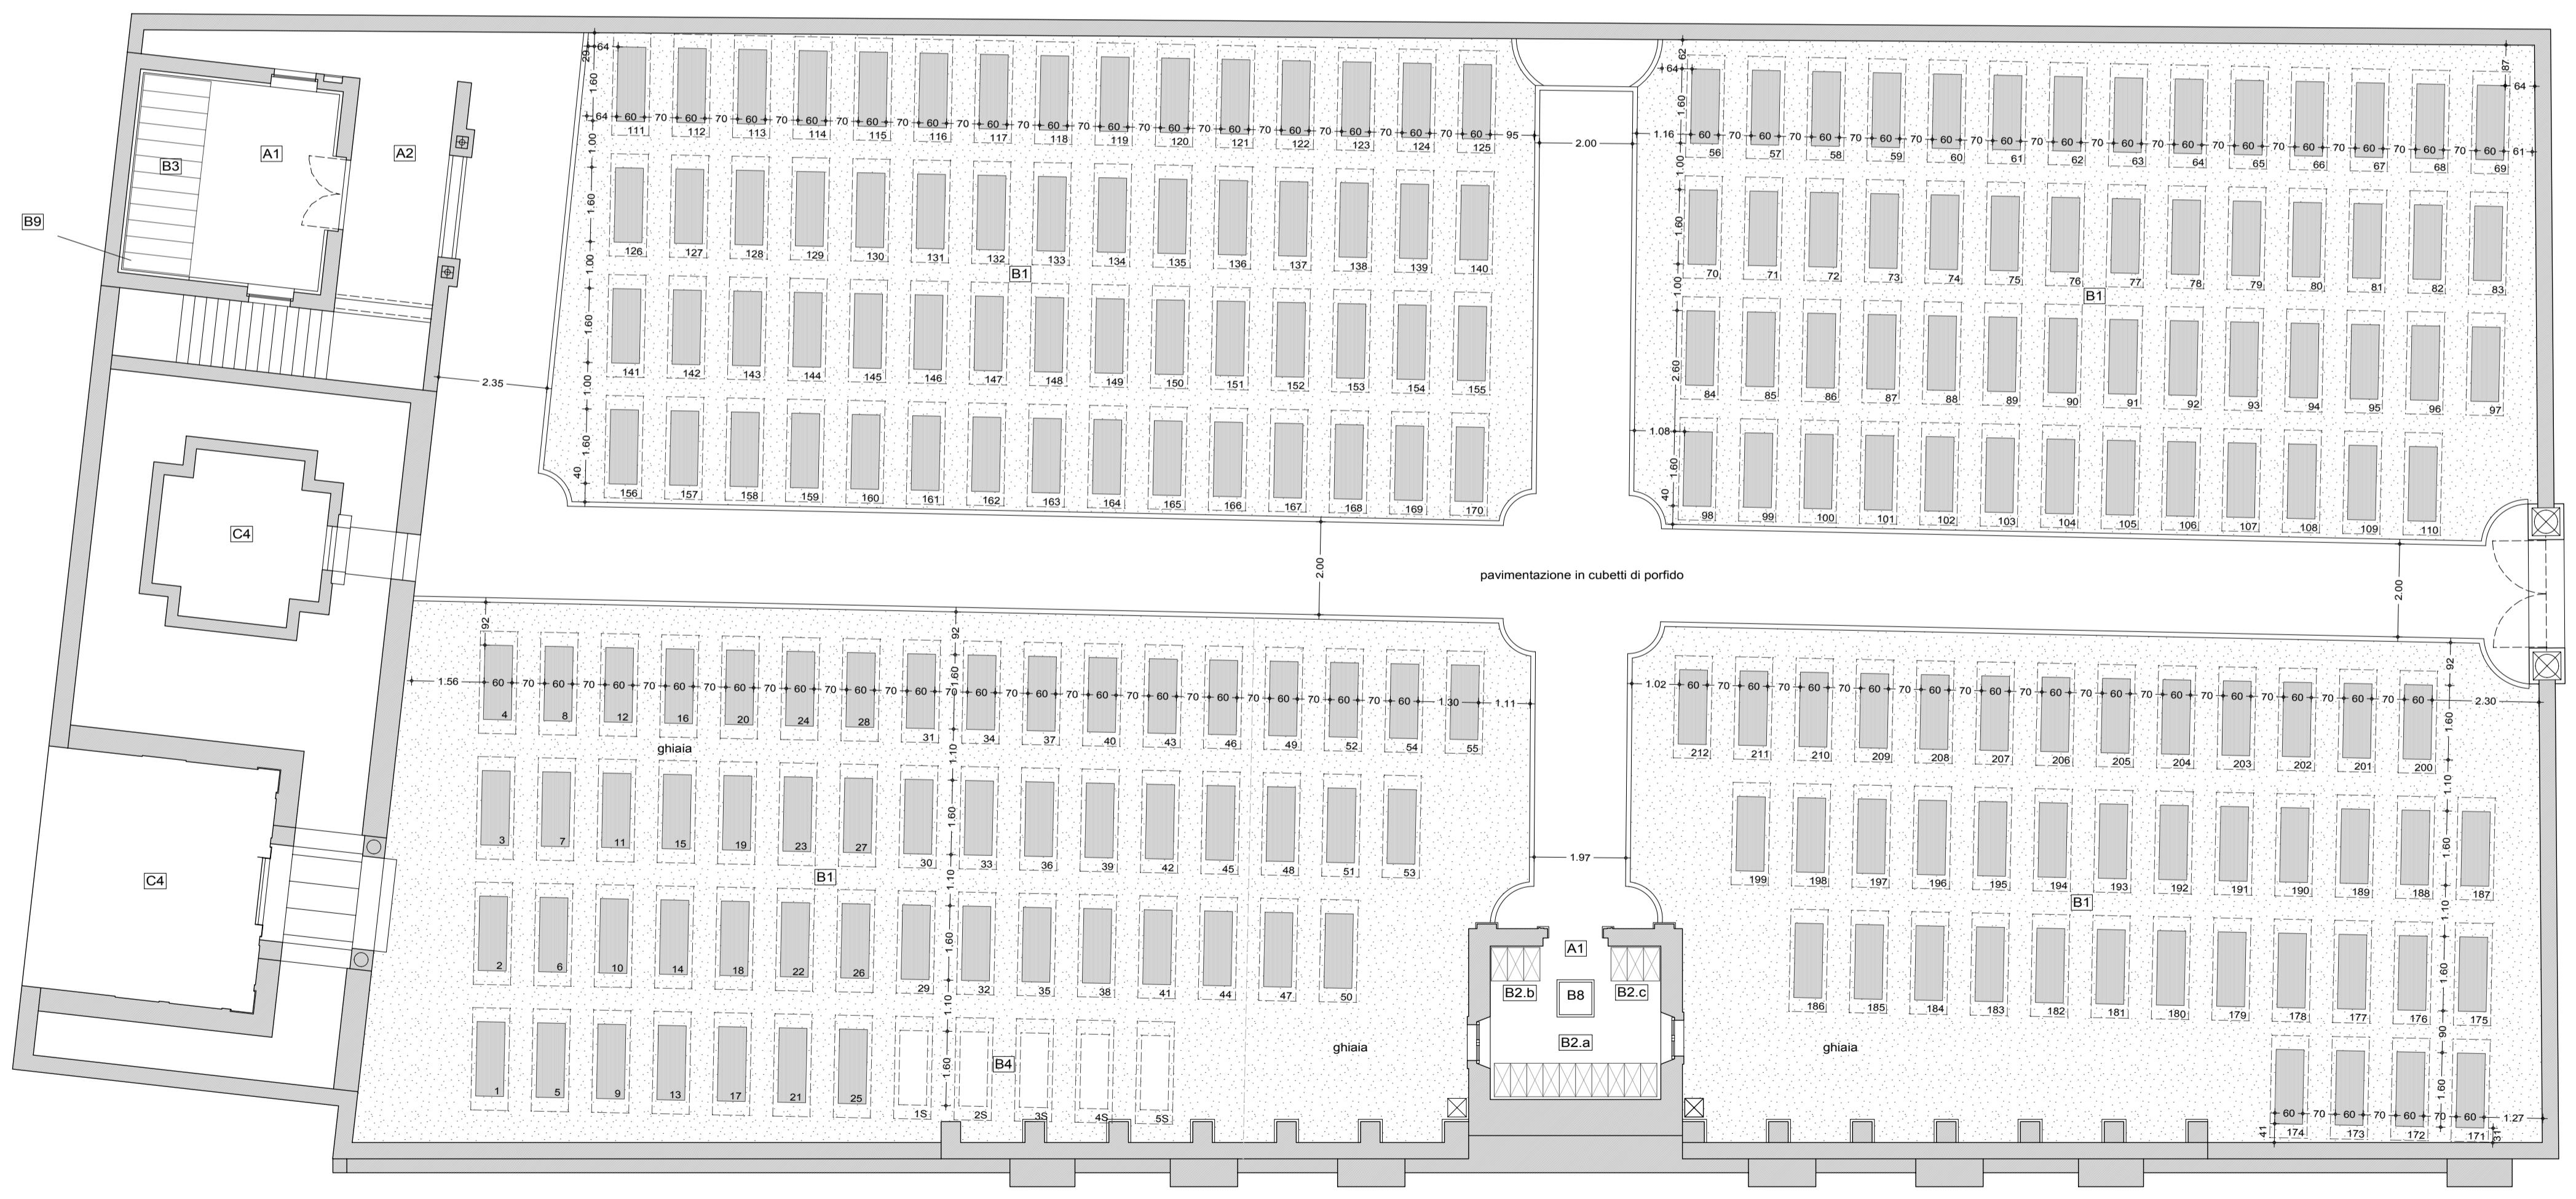

SCHEDA INTERVENTI

10 TIARNO DI SOTTO

INTERVENTI PRELIMINARI
da realizzarsi in corrispondenza
del 1° ciclo di esumazioni

per recuperare ulteriore spazio per le inumazioni, si prevede di spostare il campo speciale di mineralizzazione nell'area antistante le tombe storiche

CICLI DI ESUMAZIONE

considerare le dimensioni del cimitero e il numero in costante aumento delle cremazioni, le esumazioni, calcolata la media di 5,96 salme/anno, saranno attivate in sequenza numerica come da planimetria, indicativamente a distanza di 1/2 anni l'una dall'altra; il ciclo successivo inizierà sempre a metà del ciclo precedente in modo da avere lo spazio sufficiente alla localizzazione delle nuove tombe; nell'attuazione dei cicli andrà considerata la necessità di spostare alcune tombe nel campo speciale

CELLETTE/LOCULI

non sono previsti ampliamenti

OSSARIO COMUNE

già presente



P.R.C.
PIANO REGOLATORE CIMITERIALE
CIMITERO:
TIARNO DI SOTTO

TAVOLA
10Pb
TIARNO DI SOTTO

CONTENUTO
STATO DI PROGETTO
SCALA
vedi interno tavola

EMISSIONE nr. 01
in data 25/10/2014
EMISSIONE nr. 02
in data 01/02/2015

ARCO (TN)
Via Santa Caterina, 45
38062 Arco (Trento) ITALY
Tel. +39 0462 198300
Fax +39 0462 1983010

VENEZIA (VE)
Palazzo Pruli Pescant
San Polo 1560
30125 Venezia

nova agenzia metropolitana srl
info@novo-am.com

PROGETTISTA